



Agenzia del Territorio  
**CATASTO FABBRICATI**  
Ufficio Provinciale di Treviso

<b>ELABORATO PLANIMETRICO</b>	Compilato da: Zanetti Massimo	Iscritto all'albo: Geometri	Prov. Venezia	N. 2159
Comune di Mogliano Veneto	Sezione: E	Foglio: 13	Particella: 120	del
Dimostrazione grafica dei subalterni		Tipo Mappale n.	dal	Scala 1 : 500


MAPP. 249

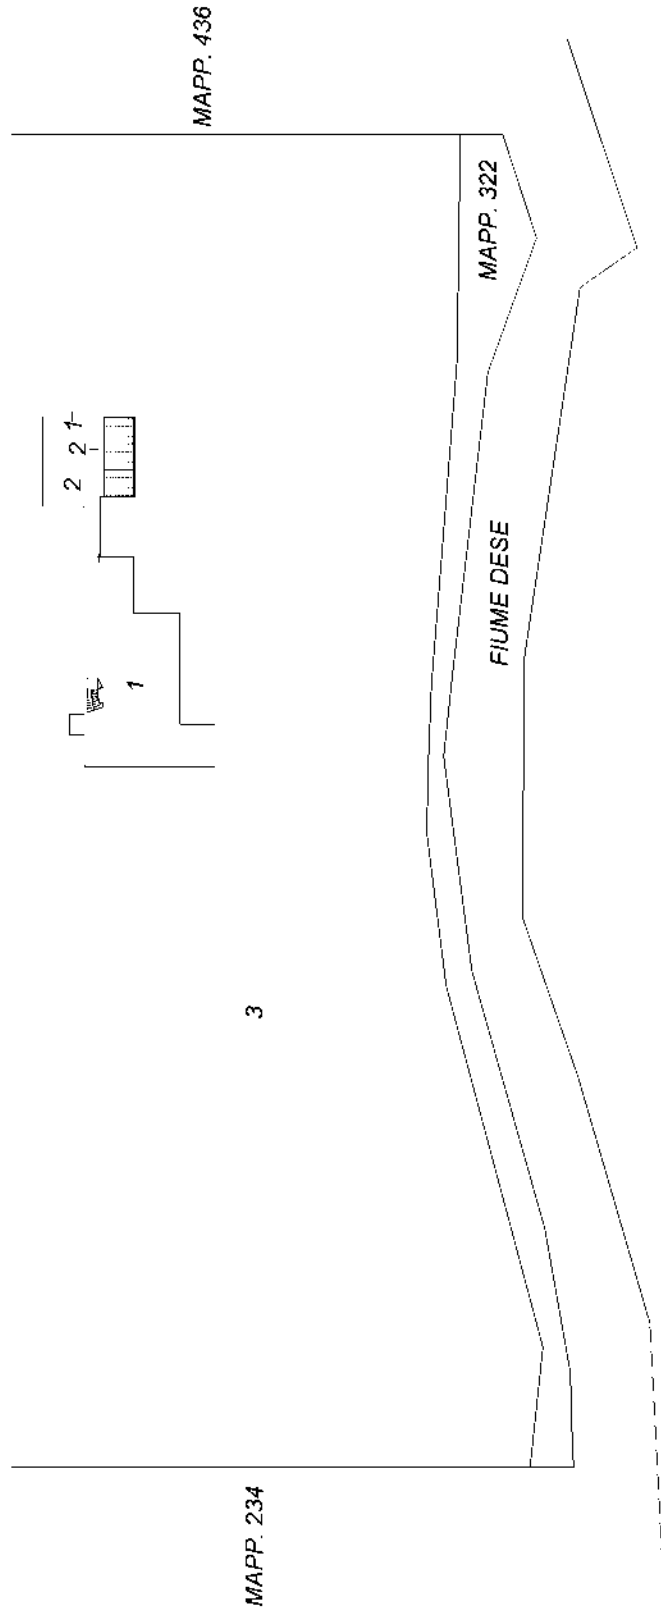

PIANTA PIANO TERRA

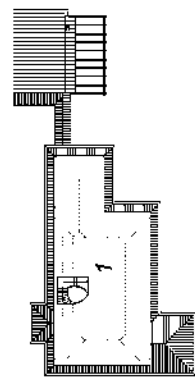

PIANTA PIANO TERRA

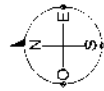

Ultima planimetria in atti

**Agenzia del Territorio  
CATASTO FABBRICATI  
Ufficio Provinciale di  
Treviso**

Dichiarazione protocollo n. TV0026554 del 02/02/2006

Planimetria di u.i.u. in Comune di Mogliano Veneto

Via Marocchessa

civ. 16

Identificativi Catastali:

Sezione: E  
Foglio: 13  
Particella: 120  
Subalterno: 1


Compilata da:  
Zanetti Massimo

Iscritto all'albo:  
Geometri


Prov. Venezia

N. 2159

Scheda n. 1      Scala 1:200

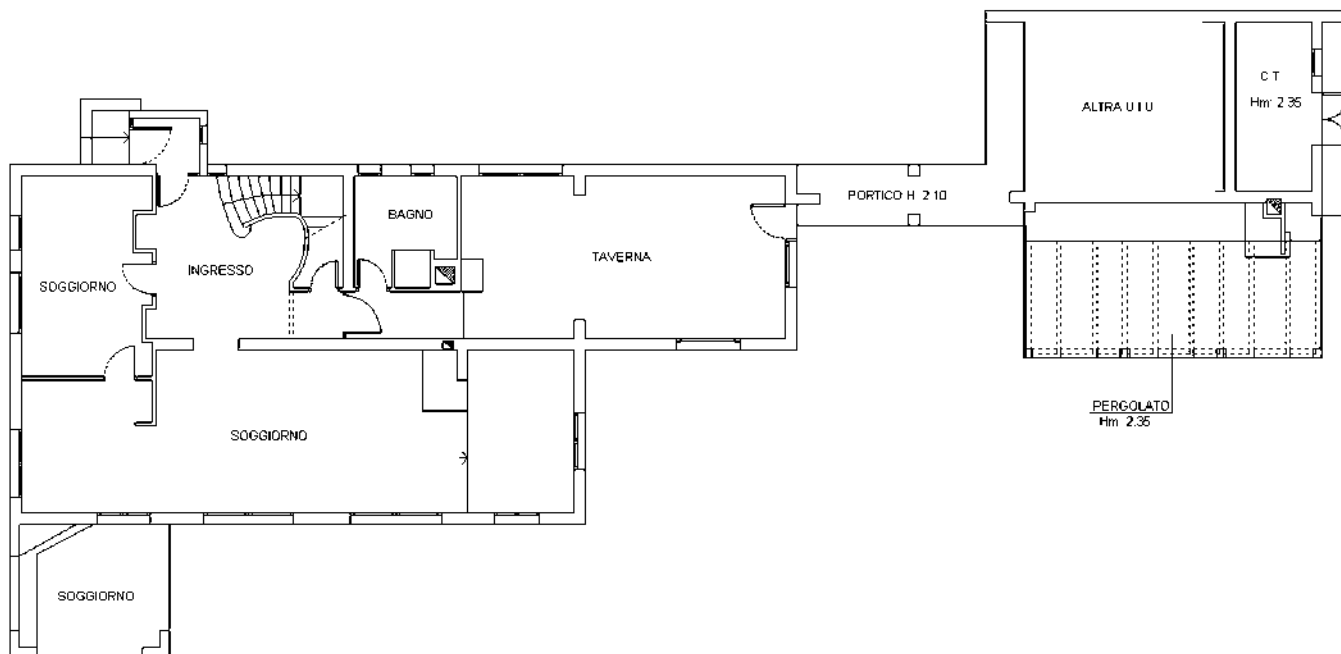

PIANTA PIANO TERRA H: 2.80

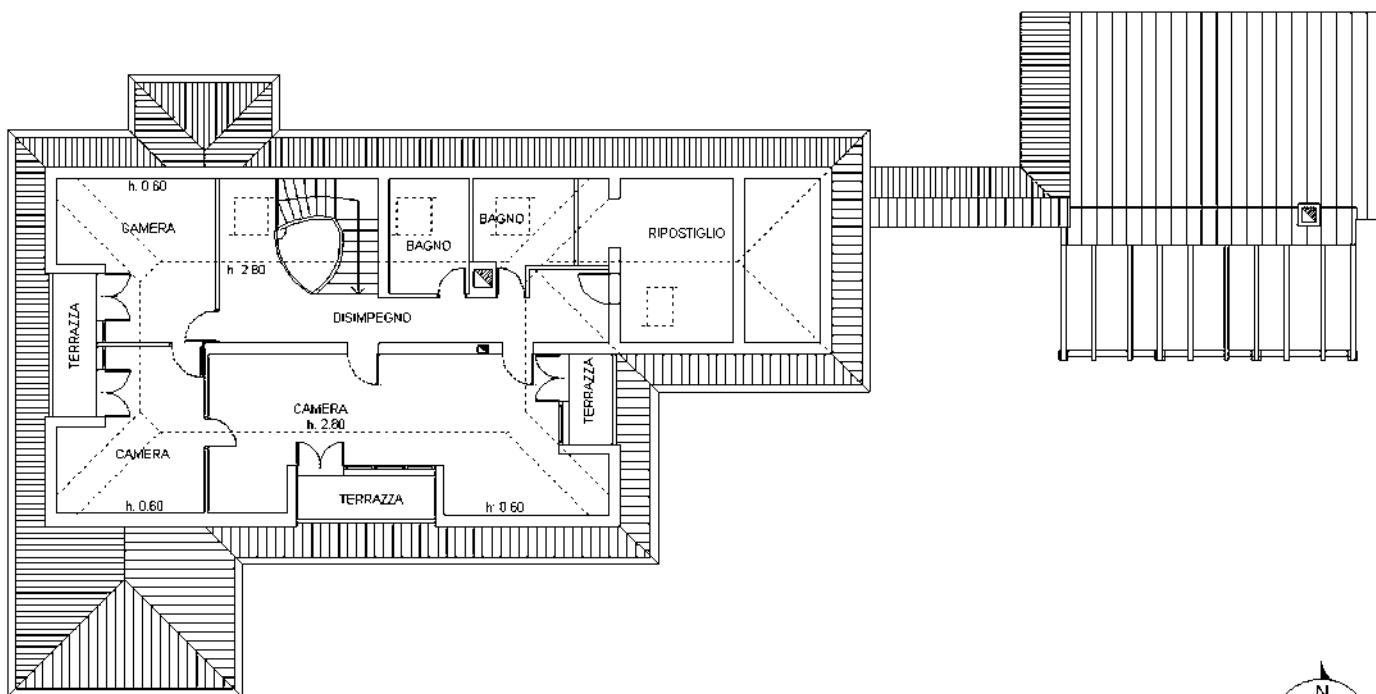

PIANTA PIANO PRIMO



Ultima planimetria in atti

Catasto dei Fabbricati - Situazione al 08/06/2018 - Comune di MOGLIANO VENETO (F269) - < Sez.Urb.: E - Foglio: 13 - Particella: 120 - Subalterno: 1 >  
Firmato DA: **DAVIDE GONZALEZ** S.P.A. NG CA 3 Serial#: 77475ecea91794da76b772b9bbeed

**Agenzia del Territorio  
CATASTO FABBRICATI  
Ufficio Provinciale di  
Treviso**

Dichiarazione protocollo n. TV0026554 del 02/02/2006

Planimetria di u.i.u. in Comune di Mogliano Veneto

Via Marocchessa

civ. 16

Identificativi Catastali:

Sezione: E

Foglio: 13

Particella: 120

Subalterno: 2

Compilata da:

Zanetti Massimo

Iscritto all'albo:



Geometri

Prov. Venezia

N. 2159

Scheda n. 1

Scala 1:200

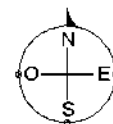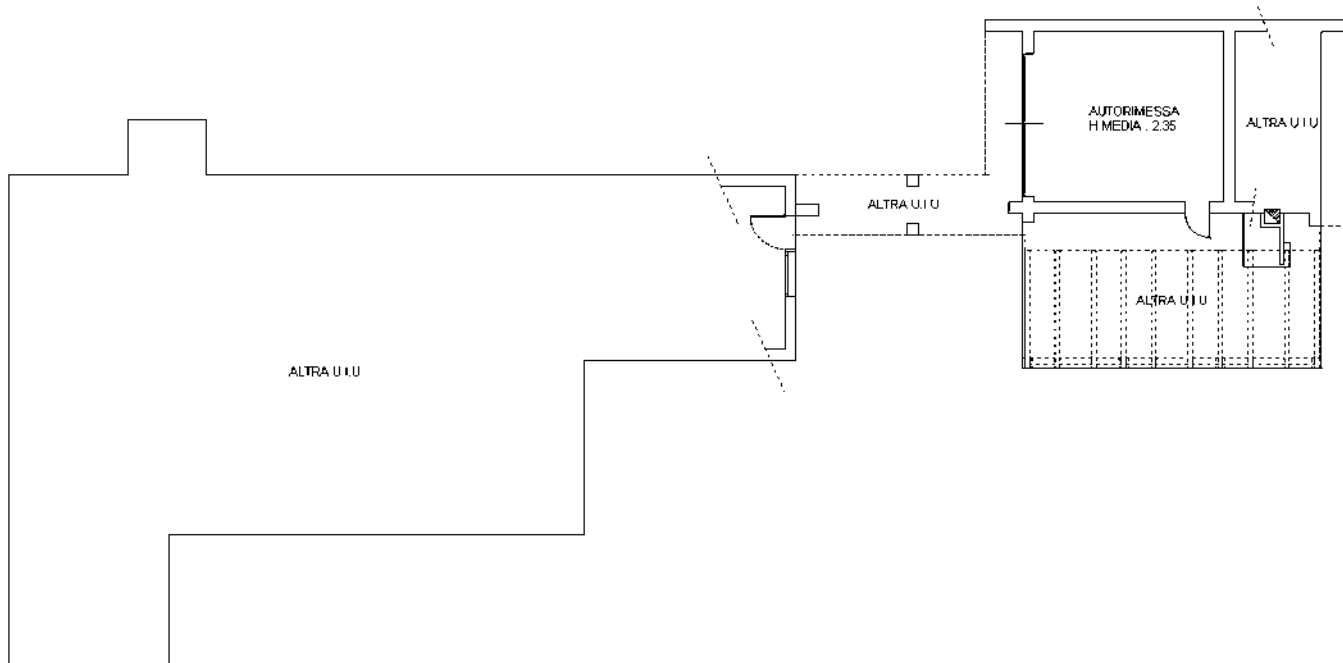

Ultima planimetria in atti

Catasto dei Fabbricati - Situazione al 08/06/2018 - Comune di MOGLIANO VENETO (F269) - < Sez.Urb.: E - Foglio: 13 - Particella: 120 - Subalterno: 2 >  
Firmato DA: **DAVIDE GONZALEZ**, S.P.A. NG CA 3 Serial#: 77475eceed91794da76b7f72b9bced

Direzione Provinciale di Treviso

Ufficio Provinciale - Territorio

Servizi Catastali

Comune di: MOGLIANO VENETO

Elenco Subalterni

ACCERTAMENTO DELLA PROPRIETA IMMOBILIARE URBANA

ELENCO DEI SUBALTERNI ASSEGNATI

Comune	Sezione	Foglio	Particella	Tipo mappale		del:
MOGLIANO VENETO	E	13	120			
Sub	UBICAZIONE via/piazza	n°civ	Piani	Scala	Int.	DESCRIZIONE
1	via marocchesa	16	T-1			ABITAZIONE IN VILLINO
2	via marocchesa	16	T			AUTORIMESSA
3	via marocchesa	16	T			B.C.N.C. - SCOPERTO DI MQ. 5680 - AI SUB. 1 E 2

Unità immobiliari n. 3

Tributi erariali: 0,00

Visura telematica

\* Codice Fiscale Validato in Anagrafe Tributaria

