

Allegato "B" – Localizzazione immobili



fig.1



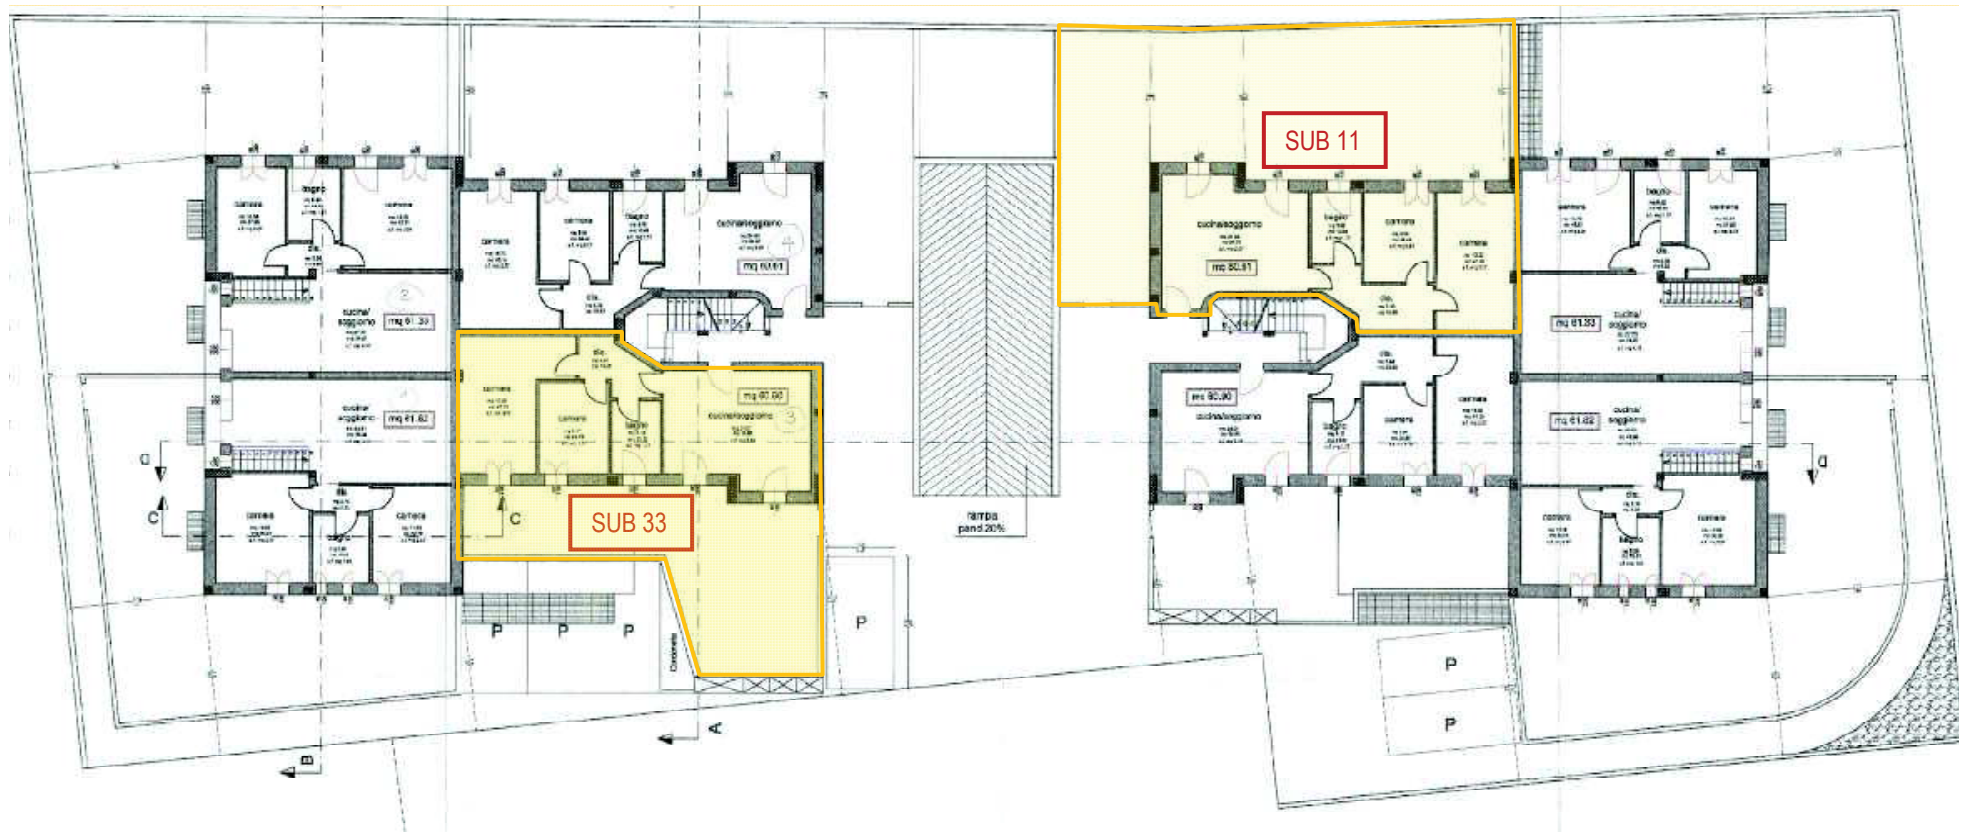


fig. 2

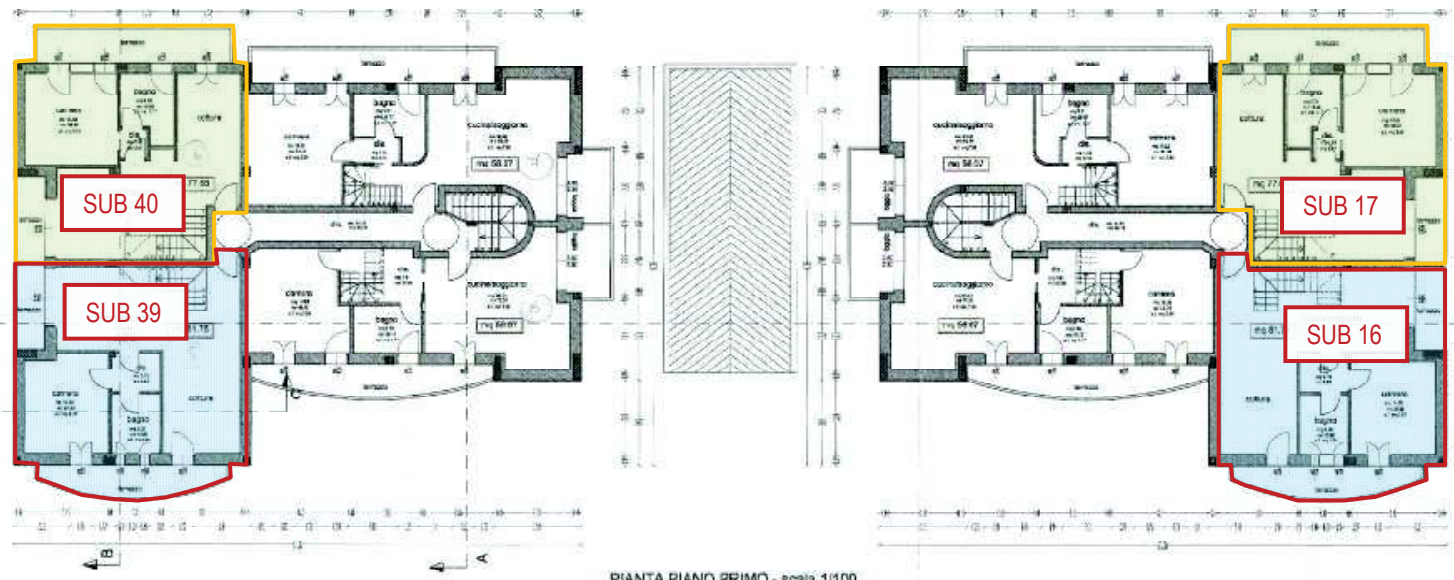

PIANTA PIANO PRIMO - scala 1/100

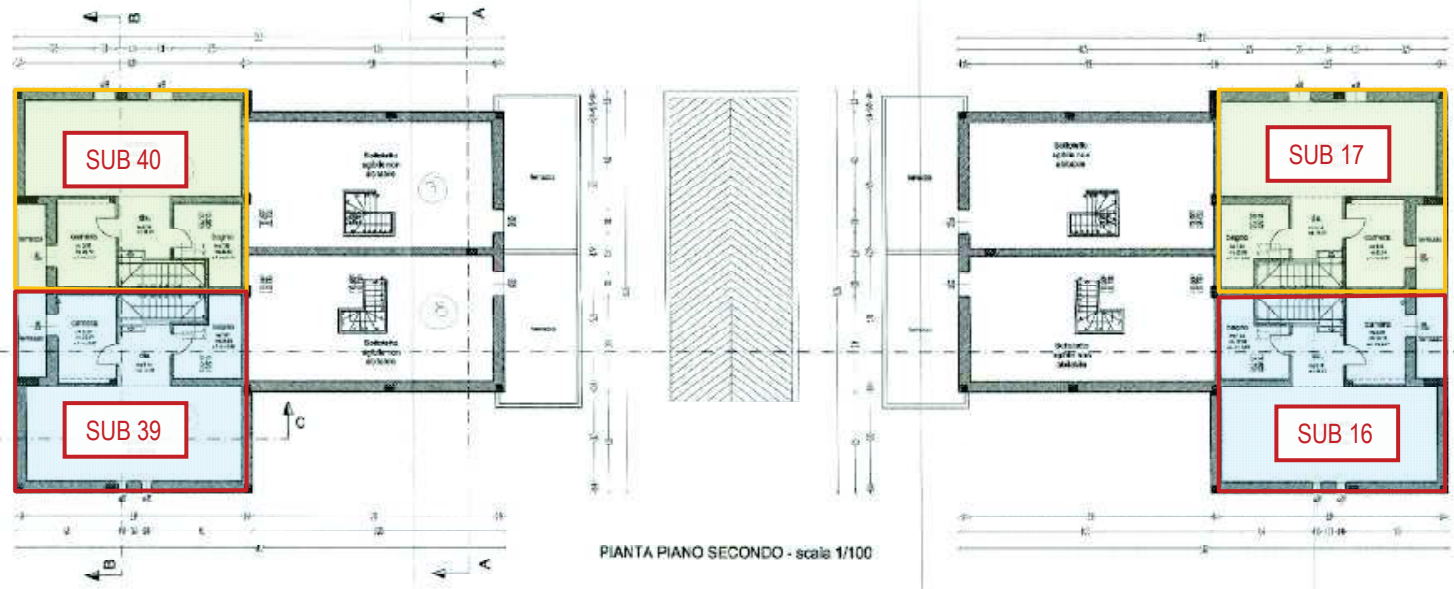

PIANTA PIANO SECONDO - scala 1/100

fig. 3

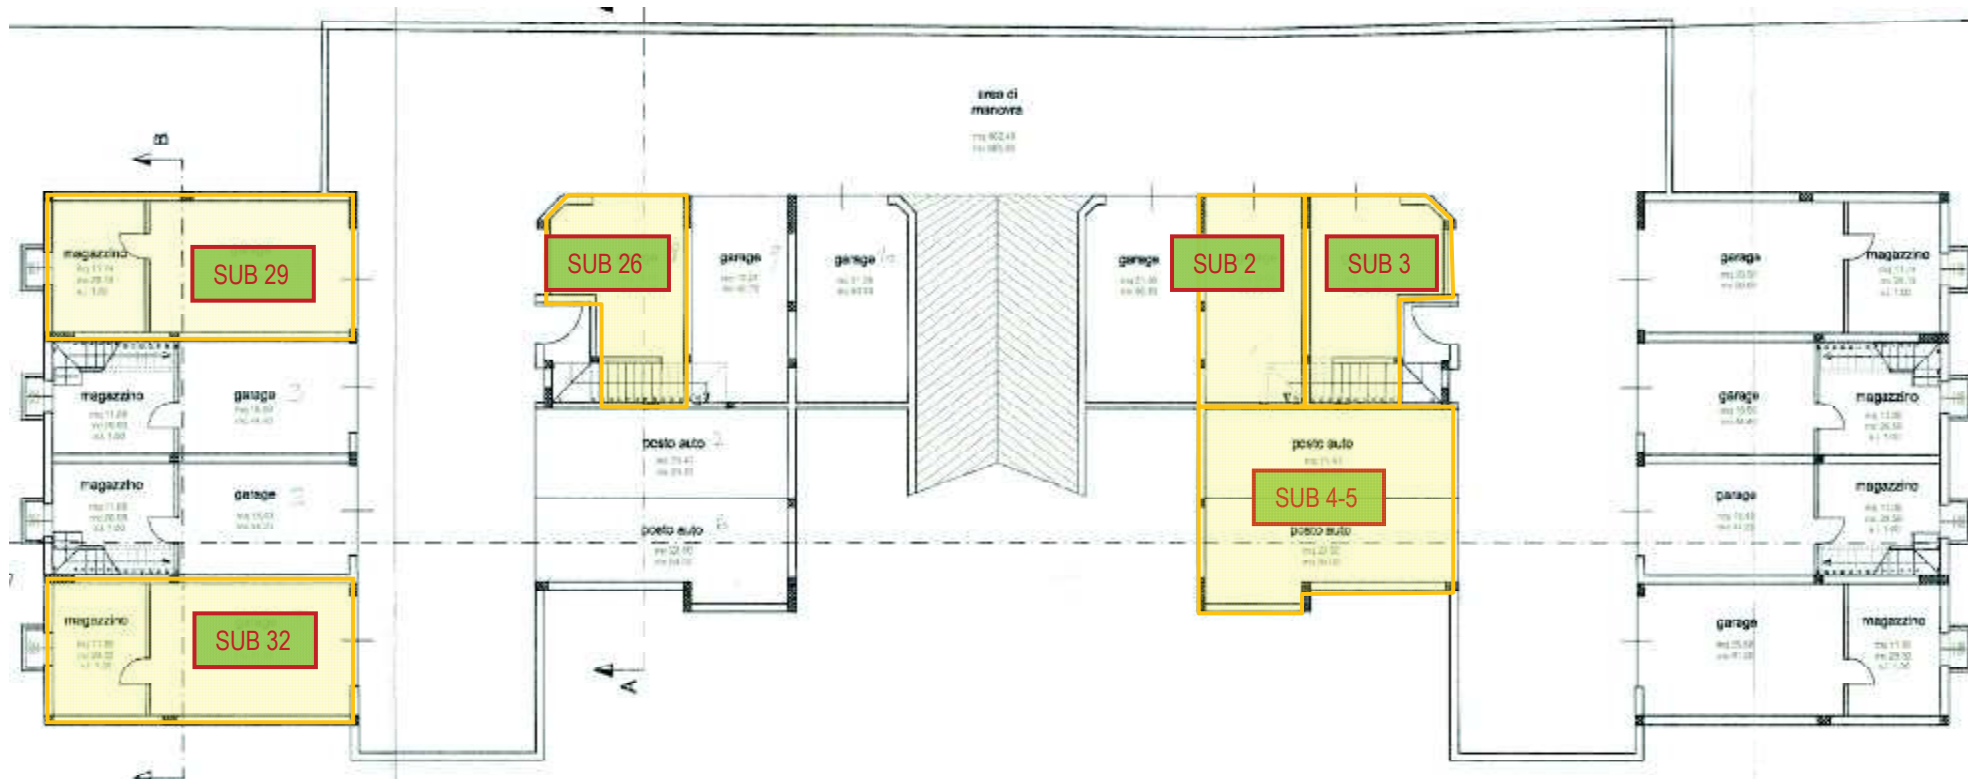


fig. 4