

**Agenzia del Territorio  
CATASTO FABBRICATI  
Ufficio Provinciale di  
Treviso**

Dichiarazione protocollo n. TV0018745 del 31/01/2012

Planimetria di u.i.u. in Comune di Treviso

Via Zermanese

civ.

Identificativi Catastali:

Sezione: H

Foglio: 1

Particella: 1550

Subalterno: 47

Compilata da:

Maso Paolo

Isoritto all'albo:

Geometri


Prov. Treviso

N. 1983

Scheda n. 1

Scala 1:200

**Allegato 6**

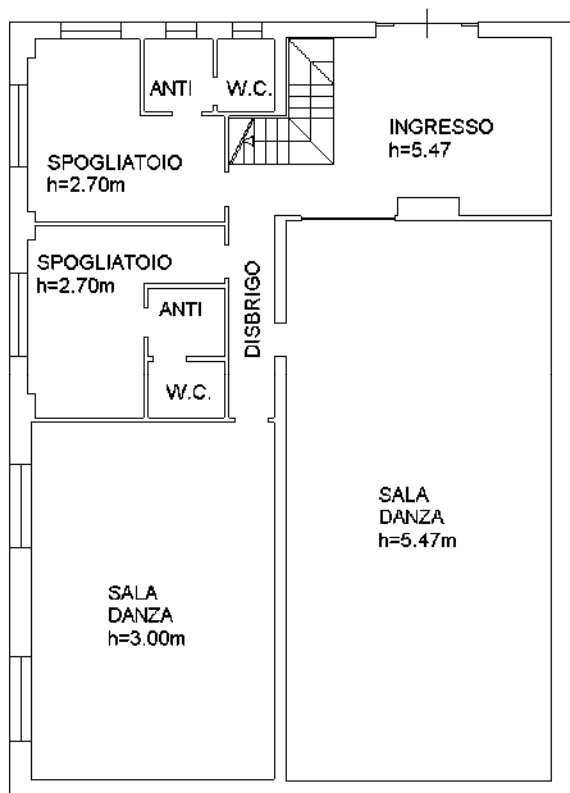

**PIANTA PIANO TERRA**



**PIANTA PIANO PRIMO**



Catasto dei Fabbricati - Situazione al 04/04/2019 - Comune di TREVISO (L.407) - < Sez.Urb.: H - Foglio: 1 - Particella: 1550 - Subalterno: 47 >  
VIA ZERMANESE piano: T-1;

Ultima planimetria in atti

Data: 04/04/2019 - n. T14807 - Richiedente: DBNLSN56C16L736U

Totale schede: 1 - Formato di acquisizione: A4(210x297) - Formato stampa richiesto: A4(210x297)



Lire 50


# NUOVO CATASTO EDILIZIO URBANO

(R. DECRETO-LEGGE 15 APRILE 1939, N. 652)

Planimetria dell'immobile situato nel Comune di TREVISO Via ZERMANESE

Ditta MARCHETTO VERA e TREVISO il 13-10-1908

Allegata alla dichiarazione presentata all'Ufficio Tecnico Erariale di TREVISO

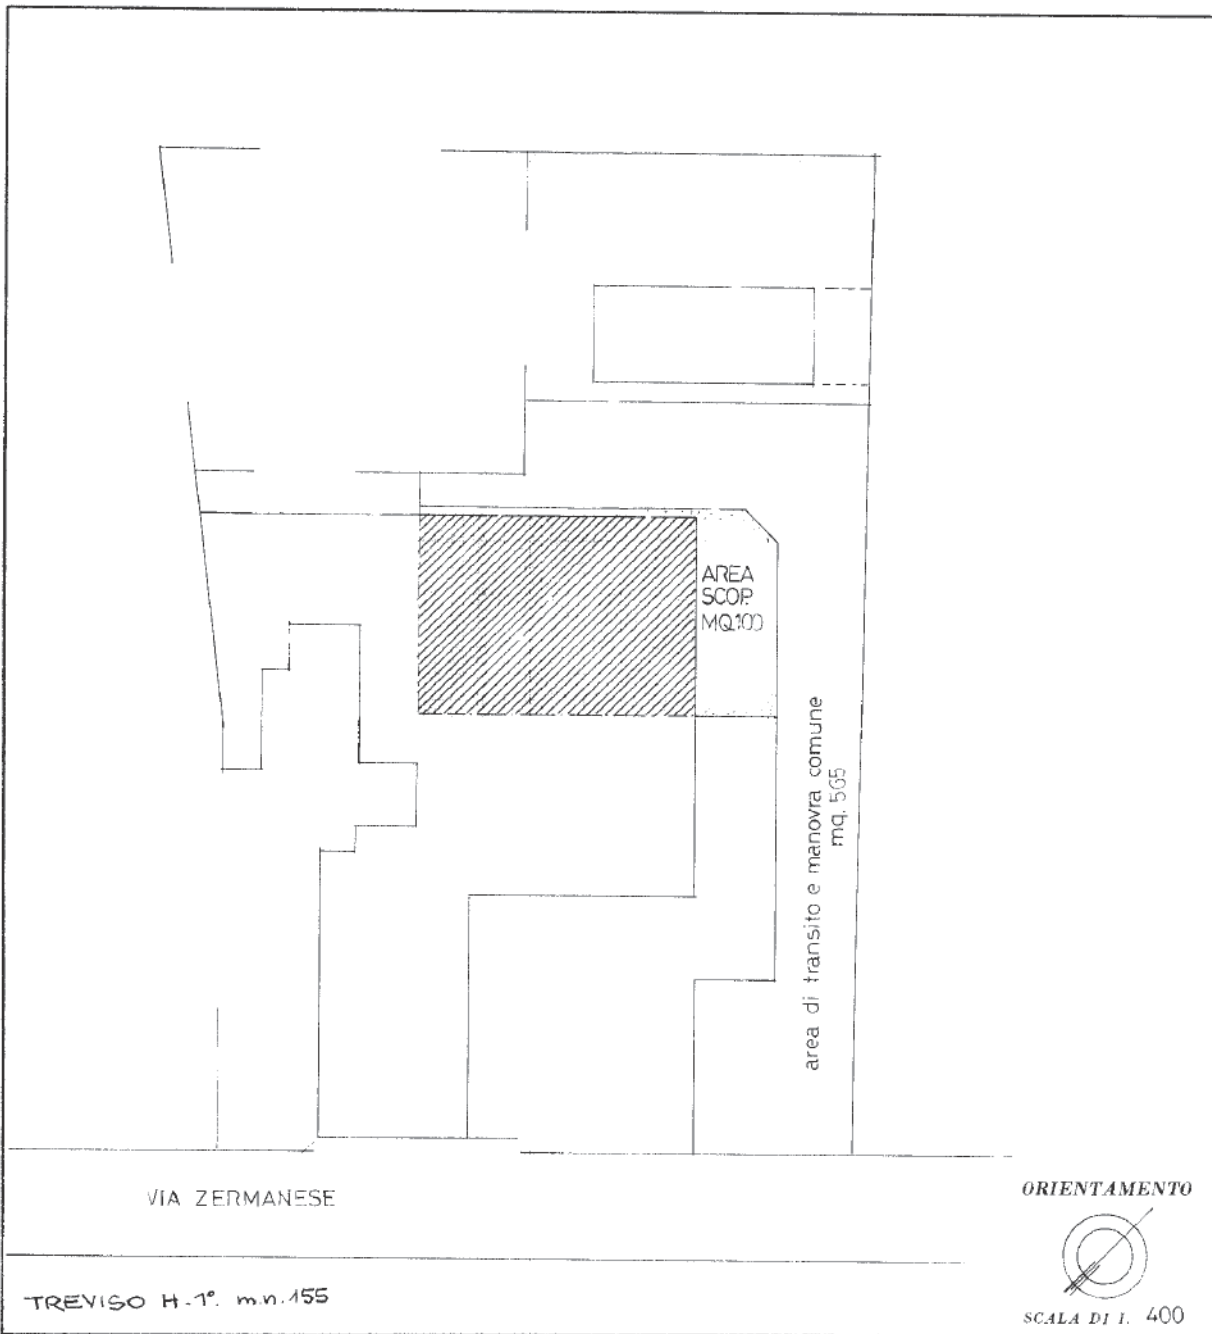

SPAZIO RISERVATO PER LE ANNOTAZIONI D'UFFICIO	
DATA	H
PROT. N°	1
	155
	2

Compilata dal GEOMETRA  
(Titolo, nome e cognome del tecnico)  
ODORICO FURLANETTO  
 Iscritto all'Albo de GEOMETRI  
 della Provincia di TREVISO  
 DATA 22 FEB 1983  
 Firma: [Signature]