

CONI OTTICI - TAVOLA 1

Comune di San Biagio di Callalta

Sez. E

Foglio VI°

Map 29

sub26



Firmato Da: GATTO PAOLO Emesso Da: INFOCERT-FIRMA QUALIFICATA-2 Serial#: 726df6

PLANIMETRIA

SCALA 1:500



CONI OTTICI - TAVOLA 2


Comune di San Biagio di Callalta

Sez. E

Foglio VI°

Map 29

sub26

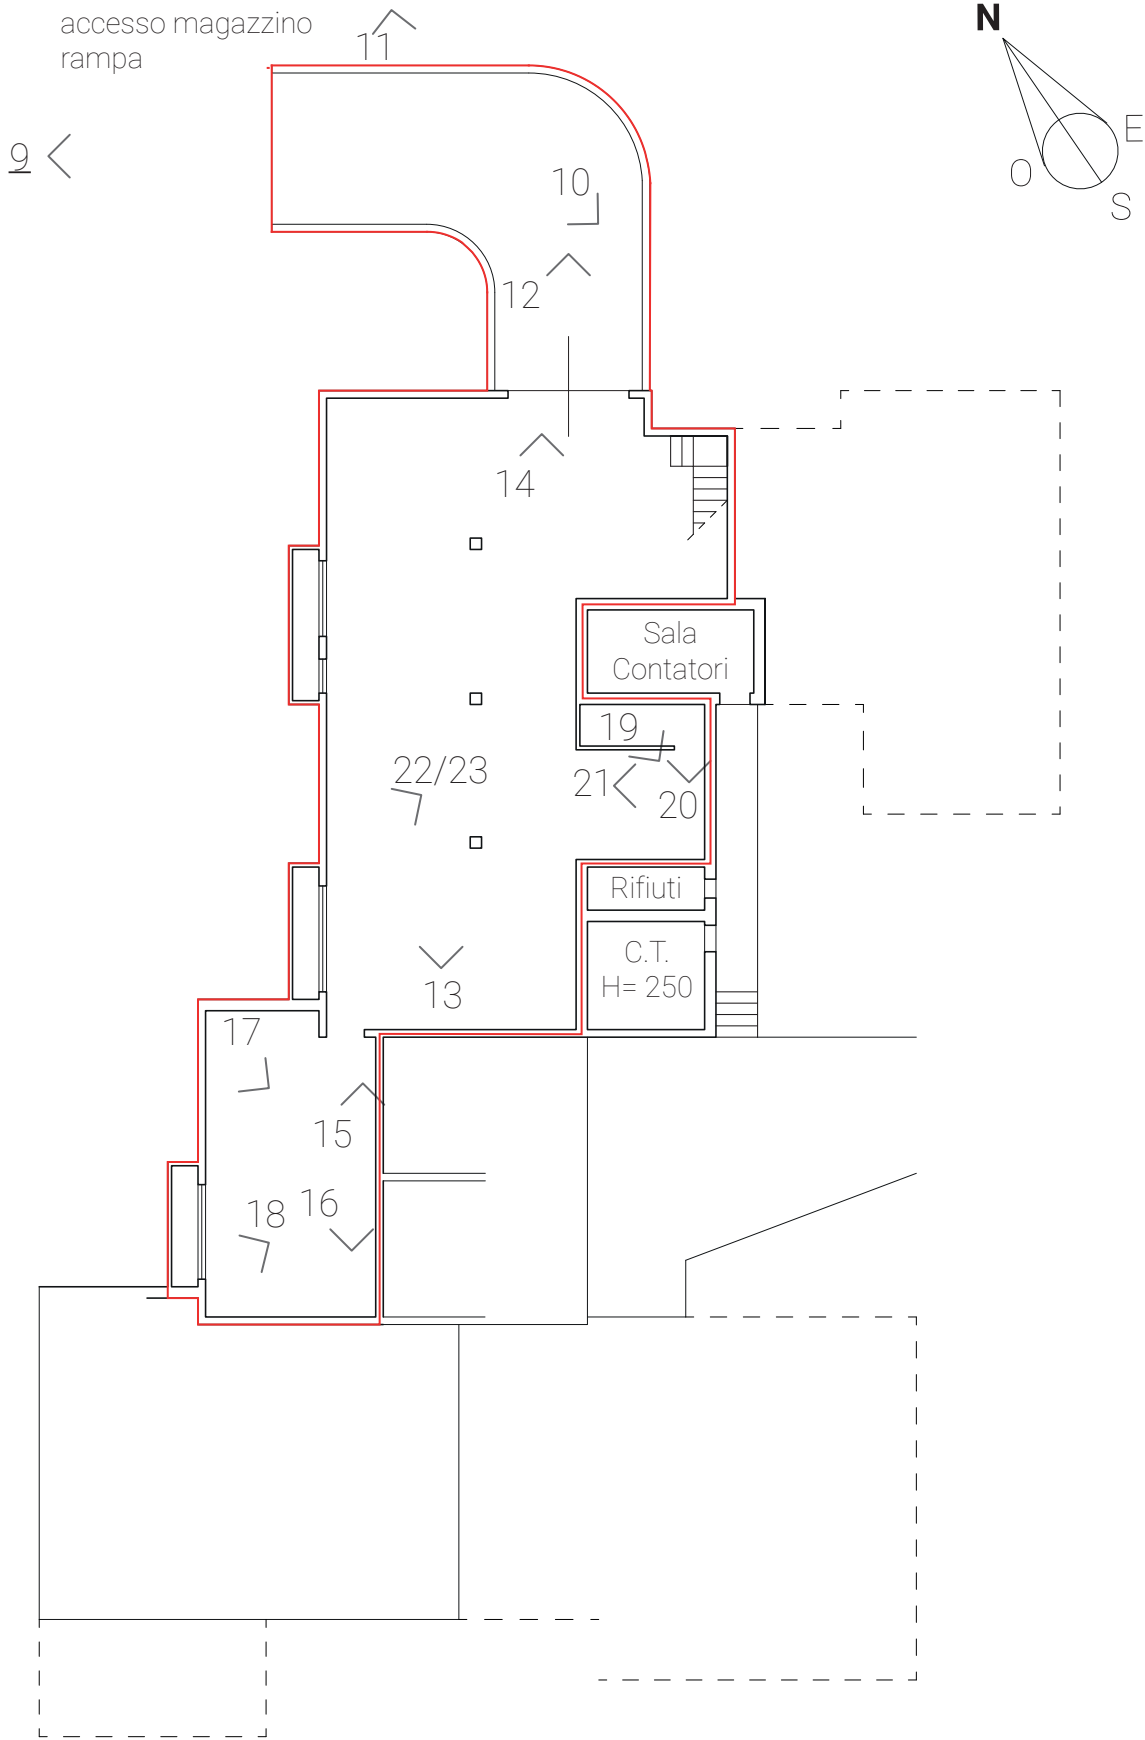

PIANTA PIANO INTERRATO - H=230

SCALA 1:200

