

Agenzia del Territorio
CATASTO FABBRICATI
Ufficio Provinciale di
Treviso

Dichiarazione protocollo n. TV0374762 del 30/12/2005

Planimetria di u.i.u. in Comune di Spresiano

Via Sile

civ.

Identificativi Catastali:

Sezione: C

Foglio: 3

Particella: 867

Subalterno: 58

Compilata da:

Sartorato Ferdinando

Iscritto all'albo:


Architetti

Prov. Treviso

N. 486

Scheda n. 1

Scala 1:200

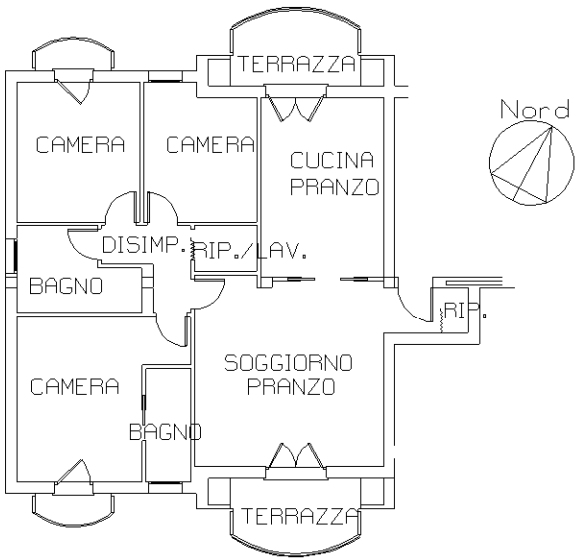

PIANTA PIANO SECONDO h=2.70m

Ultima planimetria in atti

Data: 24/05/2021 - n. T171436 - Richiedente: SLDNNE48H05M089A

Totale schede: 1 - Formato di acquisizione: A4(210x297) - Formato stampa richiesto: A4(210x297)



Agenzia del Territorio
CATASTO FABBRICATI
Ufficio Provinciale di
Treviso

Dichiarazione protocollo n. TV0374762 del 30/12/2005

Planimetria di u.i.u. in Comune di Spresiano

Via Sile

civ.

Identificativi Catastali:

Sezione: C

Foglio: 3

Particella: 867

Subalterno: 73

Compilata da:

Sartorato Ferdinando

Iscritto all'albo:


Architetti

Prov. Treviso

N. 486

Scheda n. 1

Scala 1:200

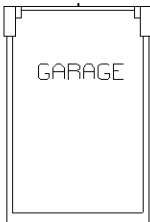

PIANO PRIMO SOTTOSTRADA h=2.40m


Ultima planimetria in atti

Data: 24/05/2021 - n. T171437 - Richiedente: SLDNNE48H05M089A

Totale schede: 1 - Formato di acquisizione: A4(210x297) - Formato stampa richiesto: A4(210x297)




ELABORATO PLANIMETRICO	Compilato da: Barbon Mauro	Iscritto all'albo: Geometri	Prov. Treviso	N. 2542
Comune di Spresiano	Sezione: C	Foglio: 3	Particella: 867	Protocollo n. TV0057832 del 30/05/2019
Dimostrazione grafica dei subalterni				
Tipo Mappale n.			del	Scala 1 : 500

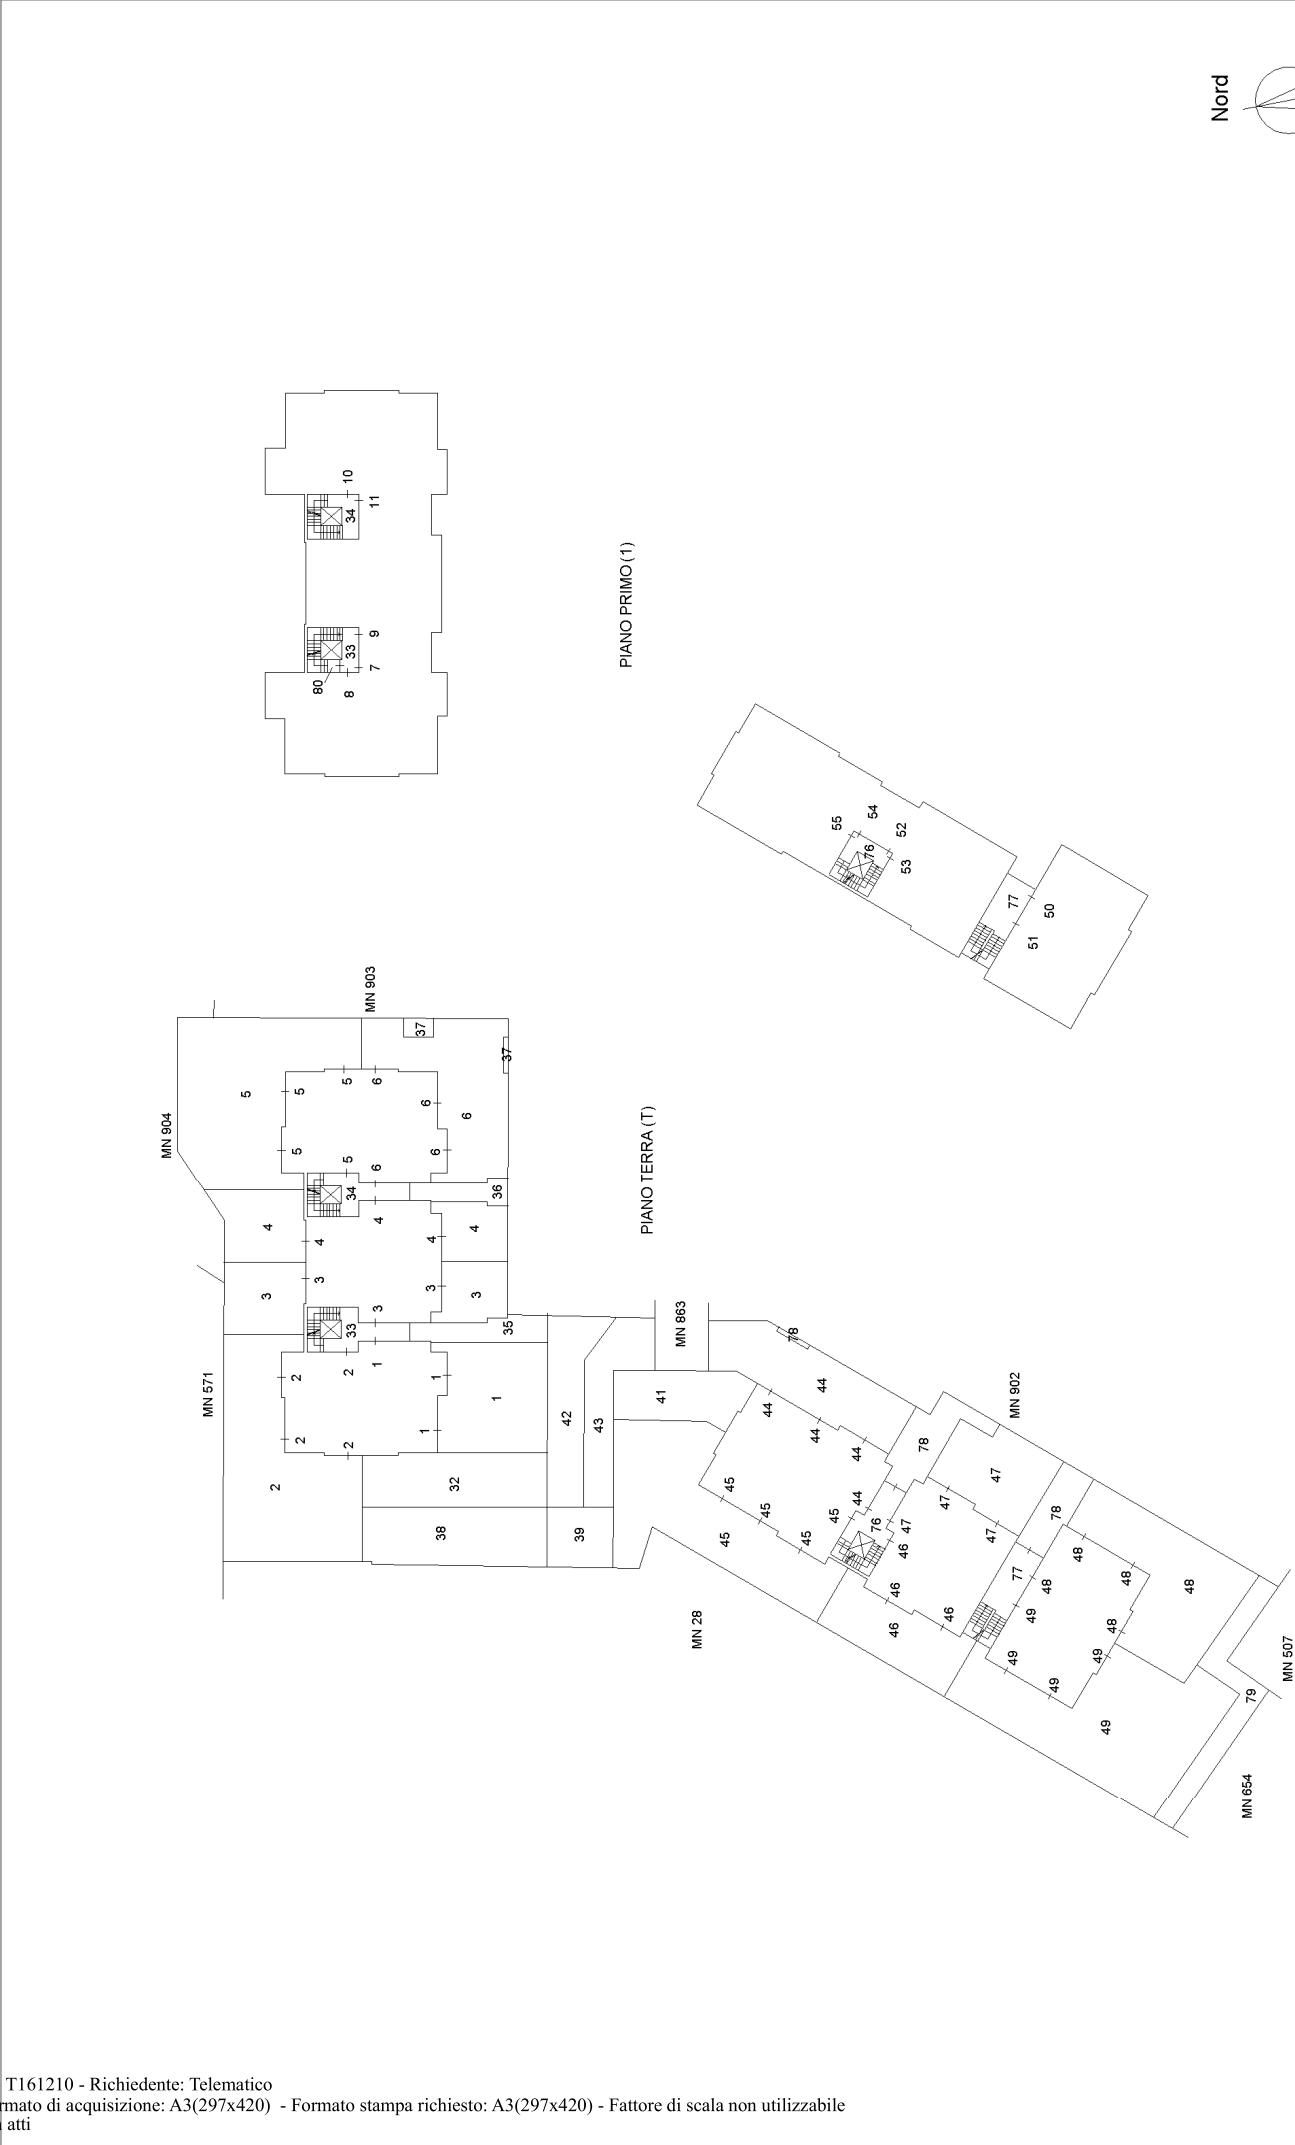


Agenzia delle Entrate
CATASTO FABBRICATI
Ufficio provinciale di Treviso

ELABORATO PLANIMETRICO	Compilato da: Barbon Mauro	Iscritto all'albo: Geometri	Prov. Treviso	N. 2542
Comune di Spresiano	Sezione: C	Foglio: 3	Particella: 867	Protocollo n. TV0057832 del 30/05/2019
Dimostrazione grafica dei subalterni	Tipo Mappale n. del del Scala 1 : 500			

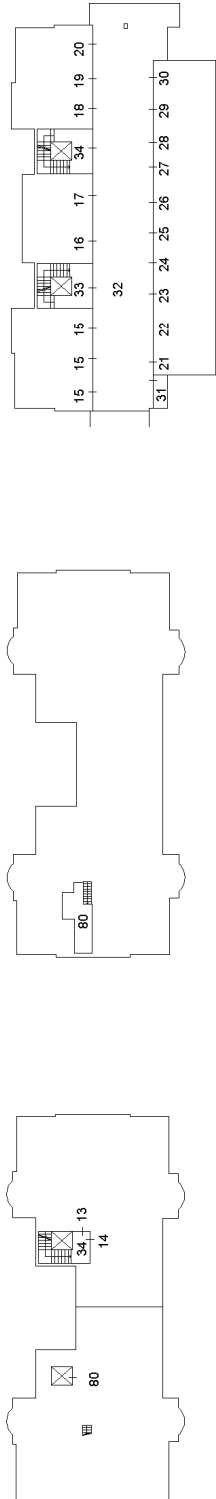

PIANO TERZO (3)

PIANO SECONDO (2)

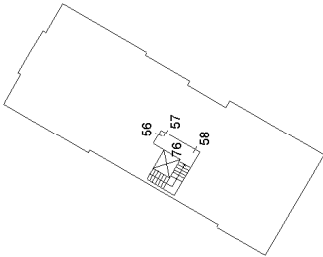

PIANO PRIMO SOTTOSTRADA (S1)
(interrato)

