


Identificativi Catastali:
 Sezione: C
 Foglio: 4
 Particella: 751
 Subalterno: 4

Compilata da:
Scomparin Claudio
 Iscritto all'albo:
 Geometri
 Prov. Treviso


N. 2005

Scheda n. 1 Scala 1:200

PIANTA PIANO INTERRATO H=2,40

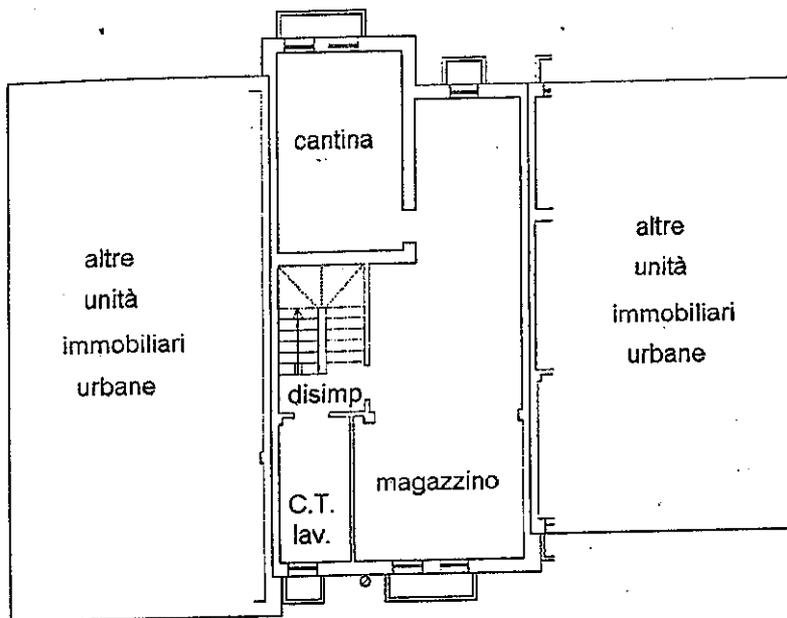

PIANTA PIANO TERRA H=2,70

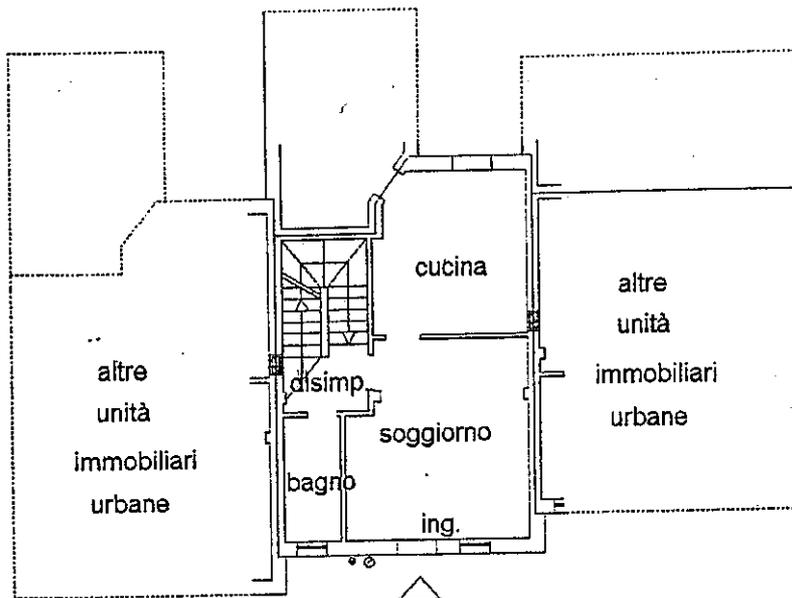

NORD

Agenzia del Territorio
CATASTO FABBRICATI
Ufficio Provinciale di
Treviso

Dichiarazione protocollo n. *69494* del **27 FEB. 2002**

Planimetria di u.i.u. in Comune di Silea

Via Gobetti

civ.

Identificativi Catastali:

Sezione: **C**
Foglio: **4**
Particella: **751**
Subalterno: **4**

Compilata da:
Scomparin Claudio

Iscritto all'albo:
Geometri



Prov. **Treviso**

N. **2005**

Scheda n. **2**

Scala **1:200**

PIANTA PIANO PRIMO H=2,70

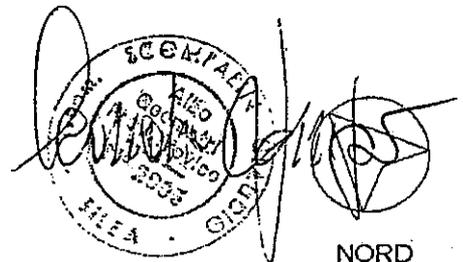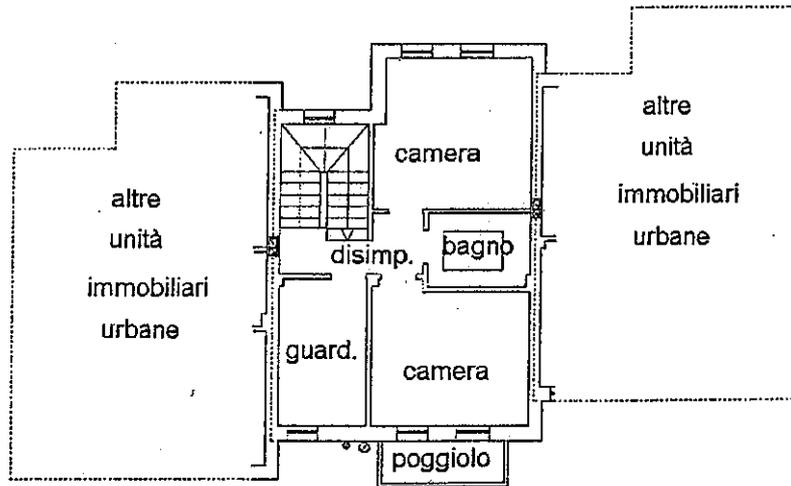


**Agenzia delle Entrate
CATASTO FABBRICATI
Ufficio Provinciale di
Treviso**

ELABORATO PLANIMETRICO
Compilato da:
Scomparin Claudio
Iscritto all'albo:
Geometri
Prov. Treviso N. 02005

Comune di Silea Protocollo n. TV0068875 del 30/05/2018
Sezione: C Foglio: 4 Particella: 751 Tipo Mappale n. 67700 del 25/05/2018

Dimostrazione grafica dei subalterni Scala 1 : 500

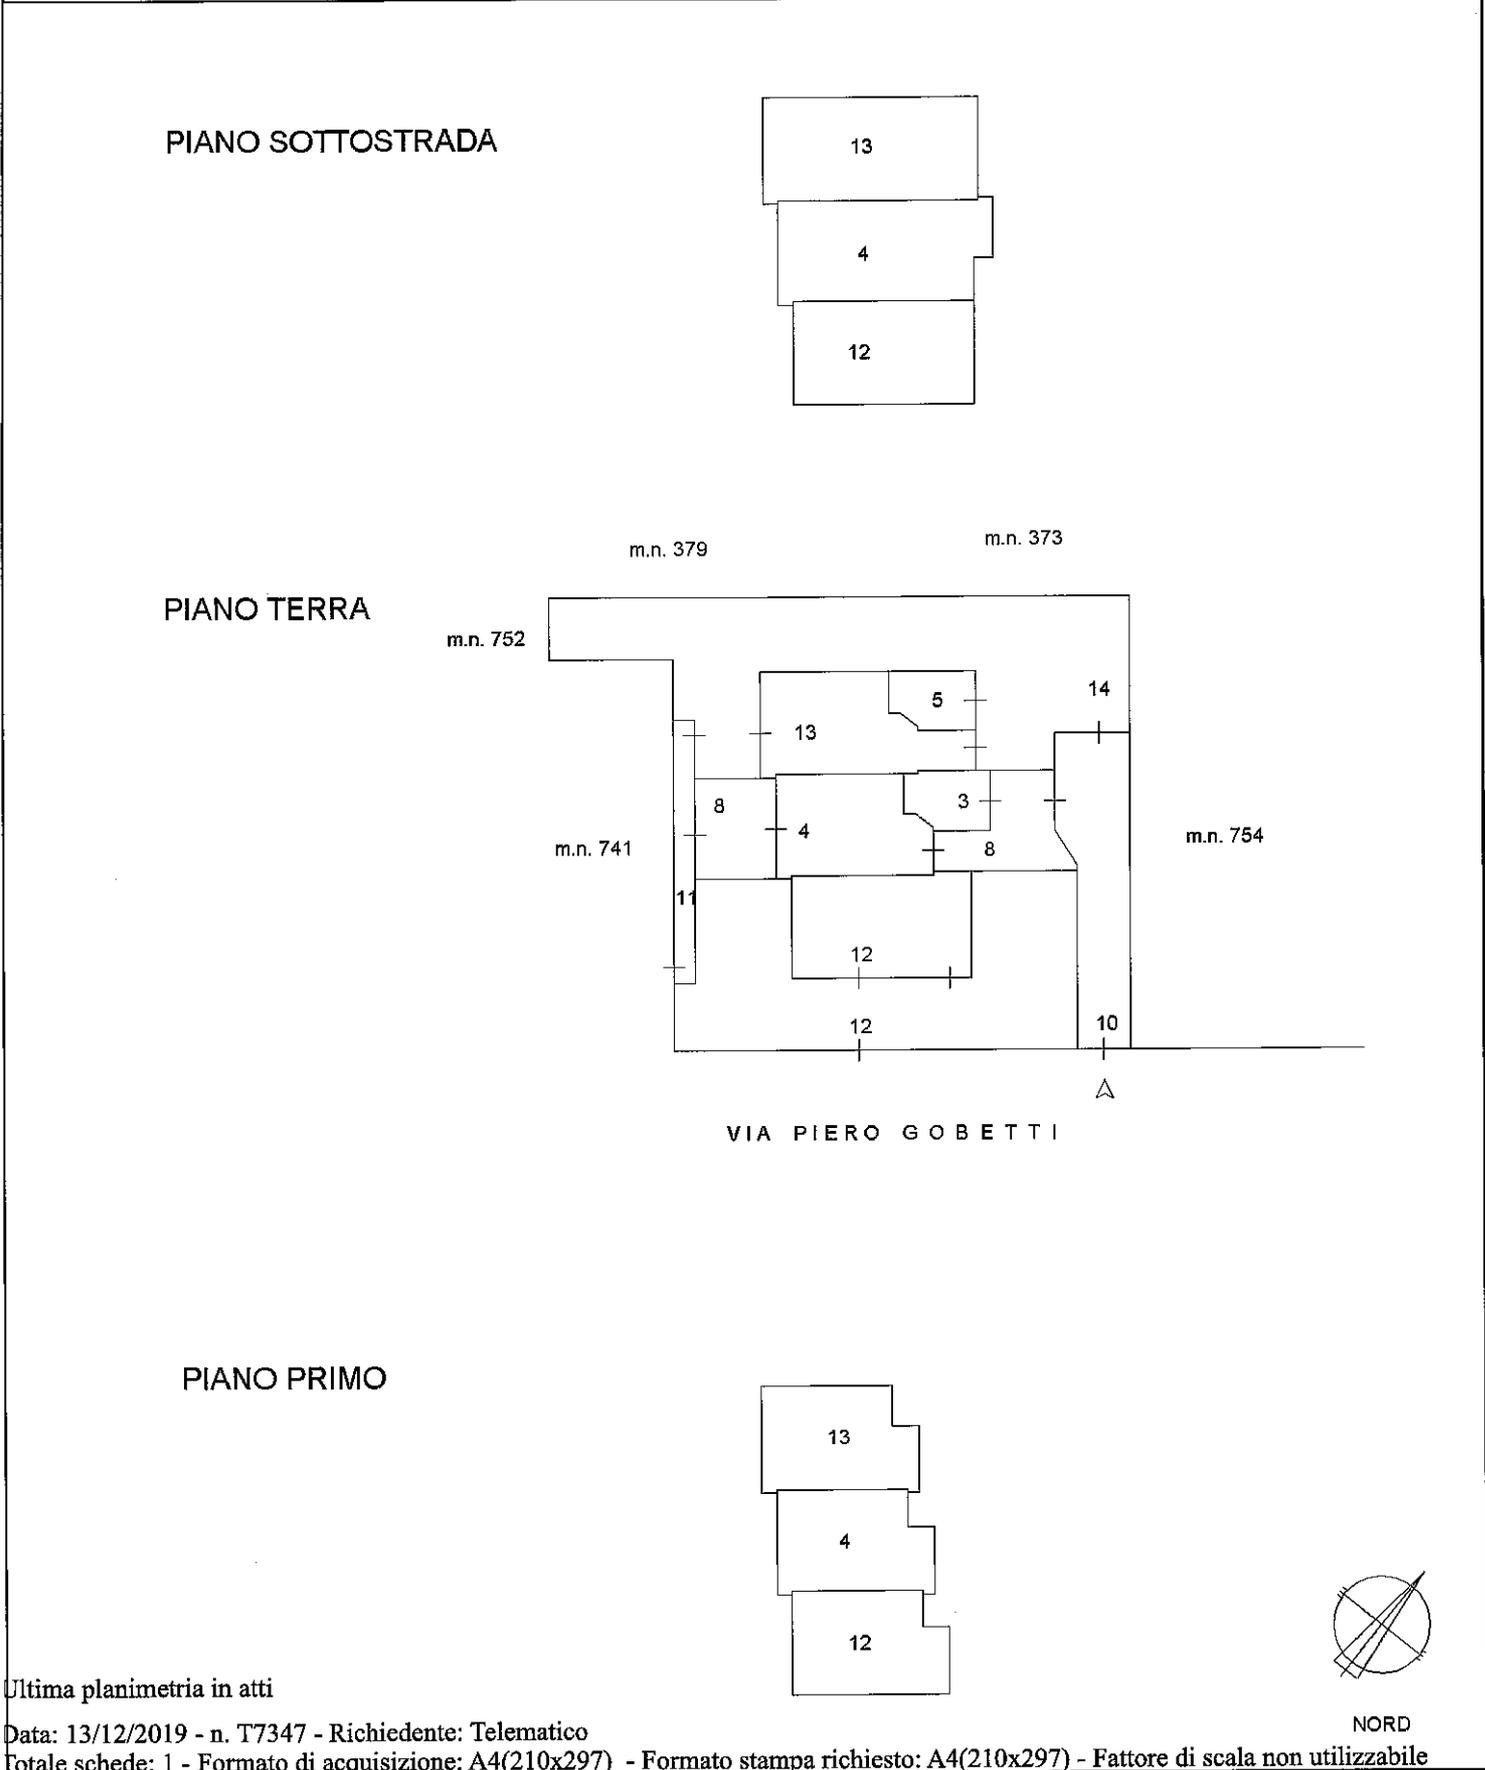

Ultima planimetria in atti

Catasto dei Fabbricati - Situazione al 13/12/2019 - Comune di SILEA (F116) - < Sez.Urb.: C - Foglio: 4 - Particella: 751 - Elaborato planimetrico >

Firmato Da: SIMEONI GIOVANNI Emesso Da: ARUBAPEC S.P.A. NG CA 3 Serial#: 18966973ec26e028d7a119948dca9215

Direzione Provinciale di Treviso

Ufficio Provinciale - Territorio

Servizi Catastali

Comune di: SILEA

Elenco Subalterni

**ACCERTAMENTO DELLA PROPRIETA IMMOBILIARE URBANA
ELENCO DEI SUBALTERNI ASSEGNATI**

Comune		Sezione		Foglio	Particella		Tipo mappale	del:
SILEA		C	n°civ	4	751		67700	
Sub	UBICAZIONE via/piazza			Piani	Scala	Int.	DESCRIZIONE	
1	via piero gobetti			T			POSTO AUTO COPERTO . SOPPRESSO. SOSTITUITO PER CAMBIO DESTINAZIONE E FUSIONE CON IL SUB 2 DAL SUB 12.	
2	via piero gobetti			S1-T1			ABITAZIONE DI TIPO CIVILE . SOPPRESSO. SOSTITUITO PER FUSIONE CON IL SUB 1 DAL SUB 12.	
3	via piero gobetti			T			POSTO AUTO COPERTO.	
4	via piero gobetti			S1-T1			ABITAZIONE DI TIPO CIVILE.	
5	via piero gobetti			T			POSTO AUTO COPERTO.	
6	via piero gobetti			S1-T1			ABITAZIONE DI TIPO CIVILE . SOPPRESSO. SOSTITUITO PER AMPLIAMENTO FABBRICATO DAL SUB 13.	
7	via piero gobetti			T			B. C. N. C. CORTE DI MQ 218 , COMUNE AI SUB 1 E SUB 2 . SOPPRESSO. SOSTITUITO PER FUSIONE DEL SUB 1 E SUB 2 DAL SUB 12 , ORA ABITAZIONE E CORTE ESCLUSIVA .	
8	via piero gobetti			T			B. C. N. C. CORTE DI MQ 77 , COMUNE AI SUB 3 E SUB 4 .	
9	via piero gobetti			T			B. C. N. C. CORTE DI MQ 285 COMUNE AI SUB 5 E SUB 6. SOPPRESSO PER AMPLIAMENTO FABBRICATO, SOSTITUITO DAL SUB 14.	
10	via piero gobetti			T			B. C. N. C. ACCESSI E CAMMINAMENTI DI MQ 84 , COMUNE AI SUB 3 SUB 4 SUB 5 E SUB 13 .	
11	via piero gobetti			T			B. C. N. C. ACCESSI E CAMMINAMENTI DI MQ 24 , COMUNE AI SUB 4 E SUB 13.	
12	via piero gobetti	8		S1-T1			ABITAZIONE DI TIPO CIVILE E CORTE ESCLUSIVA DI MQ 218 . DERIVA DALLA FUSIONE DEL SUB 1 , SUB 2 E SUB 7.	
13	via piero gobetti	10		S1-T1			ABITAZIONE DI TIPO CIVILE. DERIVA DAL SUB 6 E SUB 9.	
14	via piero gobetti	10		T			BENE COMUNE NON CENSIBILE. CORTE DI MQ 275 COMUNE AI SUB 5 E SUB 13. DERIVA DAL SUB 9.	

Unità immobiliari n. 14

Tributi erariali: 0,00

Visura telematica