



**Agenzia delle Entrate
CATASTO FABBRICATI
Ufficio Provinciale di
Treviso**

Dichiarazione protocollo n. TV0008487 del 23/01/2018	
Planimetria di u.i.u. in Comune di Treviso	
Via Selvana	civ. 2/A
Identificativi Catastali:	Compilata da: Tumiati Ivan
Sezione: C	Iscritto all'albo: Geometri
Foglio: 6	Prov. Treviso
Particella: 2287	N. 02862
Subalterno: 10	

Scheda n. 1 Scala 1:200

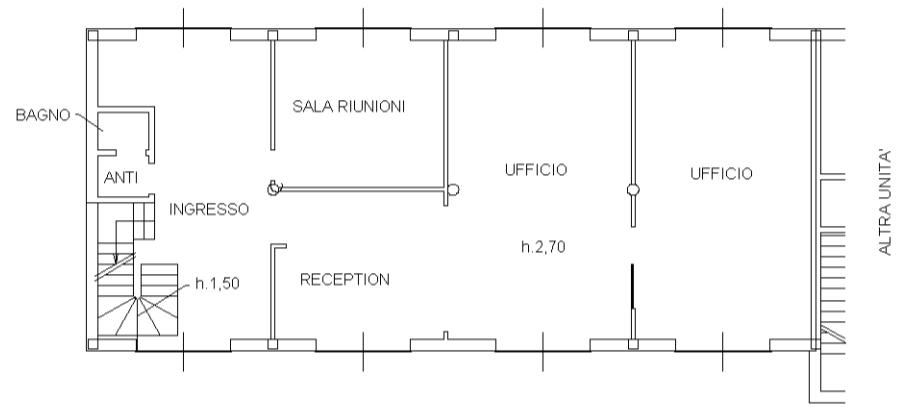

PIANTA PIANO TERRA

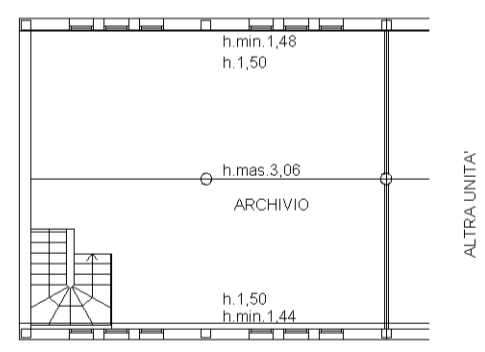

PIANTA PIANO PRIMO

