

Agenzia del Territorio
CATASTO FABBRICATI
Ufficio Provinciale di
Treviso

Dichiarazione protocollo n. TV0231530 del 11/08/2011

Planimetria di u.i.u. in Comune di Mogliano Veneto

Via Ronzinella

civ.

Identificativi Catastali:

Sezione: E

Foglio: 11

Particella: 460

Subalterno: 74

Compilata da:

Sponchiado Matteo

Iscritto all'albo:

Geometri

Prov. Treviso


N. 2808

Scheda n. 1

Scala 1:200

PIANTA PIANO TERZO

H. 2.70

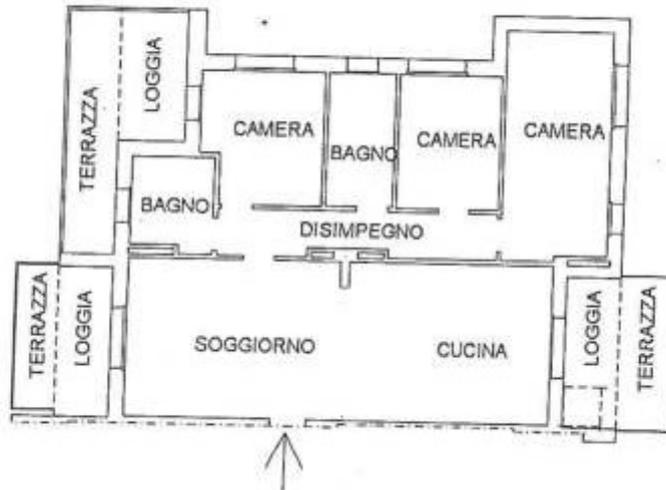

PIANTA PIANO QUARTO



Ultima planimetria in atti

Data: 03/02/2020 - n. T314538 - Richiedente: DRSLVS68R31F443E

Formato di acquisizione: A4(210x297) - Formato stampa richiesto: A4(210x297)

Catasto dei Fabbricati - Situazione al 03/02/2020 - Comune di MOGLIANO VENETO (F269) - Sez. Urb.: E - Foglio: 11 - Particella: 460 - Subalterno: 74

**Agenzia del Territorio
CATASTO FABBRICATI**
Ufficio Provinciale di
Treviso

Dichiarazione protocollo n. TV0155095 del 04/05/2011

Planimetria di u.i.u. in Comune di Mogliano Veneto

Via Ronzinella

civ.

Identificativi Catastali:

Sezione: E

Foglio: 11

Particella: 460

Subalterno: 33

Compilata da:

Sponchiado Matteo

Iscritto all'albo:

Geometri

Prov. Treviso


N. 2808

Scheda n. 1

Scala 1:200

PIANTA PIANO PRIMO SOTTOSTRADA

H. 2.50

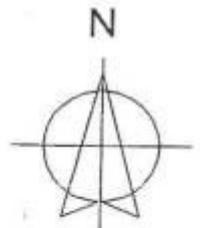

Ultima planimetria in atti

Data: 03/02/2020 - n. T313355 - Richiedente: DRSLVS68R31F443E

Totale schede: 1 - Formato di acquisizione: A4(210x297) - Formato stampa richiesto: A4(210x297)

Catasto dei Fabbricati - Situazione al 03/02/2020 - Comune di MOGLIANO VENETO (F269) - Sez. Urb.: E - Foglio: 11 - Particella: 460 - Subalterno: 33 >
VIA RONZINELLA 51