

Agenzia del Territorio
CATASTO FABBRICATI
Ufficio Provinciale di
Treviso

Dichiarazione protocollata n. TV0155095 del 04/05/2011

Planimetria di u.i.u. in Comune di Mogliano Veneto

Via Ronzinella

oiv.

Identificativi Catastali:

Sezione: E

Foglio: 11

Particella: 460

Subalterno: 71

Compilata da:
Sponchiado Matteo

Iscritto all'albo:
Geometri

Prov. Treviso


N. 2808

Scheda n. 1

Scala 1:200

PIANTA PIANO TERZO

H. 2.70

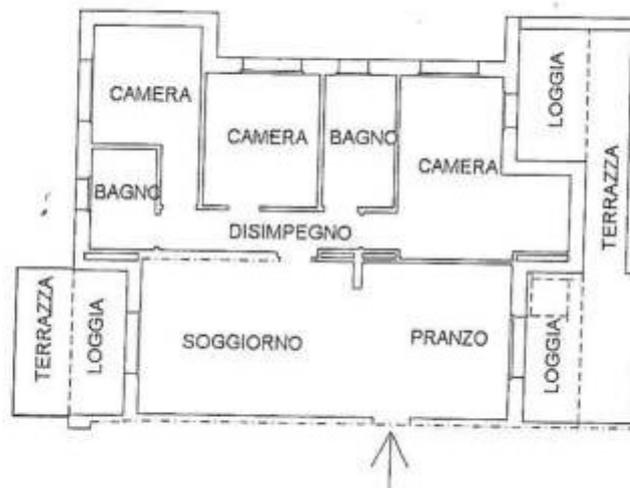

PIANTA PIANO QUARTO



Catasto dei Fabbricati - Situazione al 03/02/2020 - Comune di MOGLIANO VENETO (F269) - Sez. Urb.: E - Foglio: 11 - Particella: 460 - Subalterno: 71 >

Ultima planimetria in atti

Data: 03/02/2020 - n. T314366 - Richiedente: DRSLVS68R31F443E

Totale schede: 1 - Formato di acquisizione: A4(210x297) - Formato stampa richiesto: A4(210x297)

**Agenzia del Territorio
CATASTO FABBRICATI
Ufficio Provinciale di
Treviso**

Dichiarazione protocollo n. TV0155095 del 04/05/2011

Planimetria di u.i.u. in Comune di Mogliano Veneto

Via Ronzinella

civ.

Identificativi Catastali:

Sezione: E
Foglio: 11
Particella: 460
Subalterno: 41

Compilata da:
Sponchiado Matteo

Iscritto all'albo:
Geometri

Prov. Treviso



N. 2808

Scheda n. 1

Scala 1:200

PIANTA PIANO PRIMO SOTTOSTRADA

H. 2.50

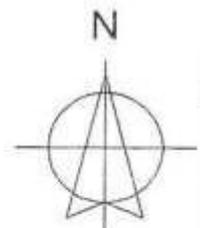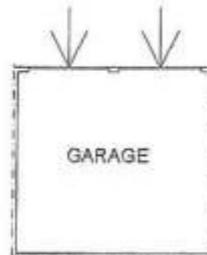

Catasto dei Fabbricati - Situazione al 03/02/2020 - Comune di MOGLIANO VENETO (F269) - Sez. Urb.: E - Foglio: 11 - Particella: 460 - Subalterno: 41

VIA DOMENICATI A. 11000 - 01