

TRIBUNALE DI TREVISO

Esecuzione Immobiliare n° 75/2022

BENI IMMOBILI IN

COMUNE DI MASERADA SUL PIAVE

Sez. B - Fgl. 5 - mapp. 80 - sub. 17 e 19

OGGETTO: ELABORATO GRAFICO COMPARATIVO
STATO RILEVATO E STATO CONCESSIONATO

Vittorio Veneto, 01/08/2023

Il Consulente esperto stimatore

Geom. Paolo SILVESTRIN

(Documento munito di firma digitale)




ELABORATO GRAFICO COMPARATIVO

Permesso di Costruire in Sanatoria n. 4895 del 08.10.2009
Stato Rilevato


Legenda:

- Costruzione
- Demolizione

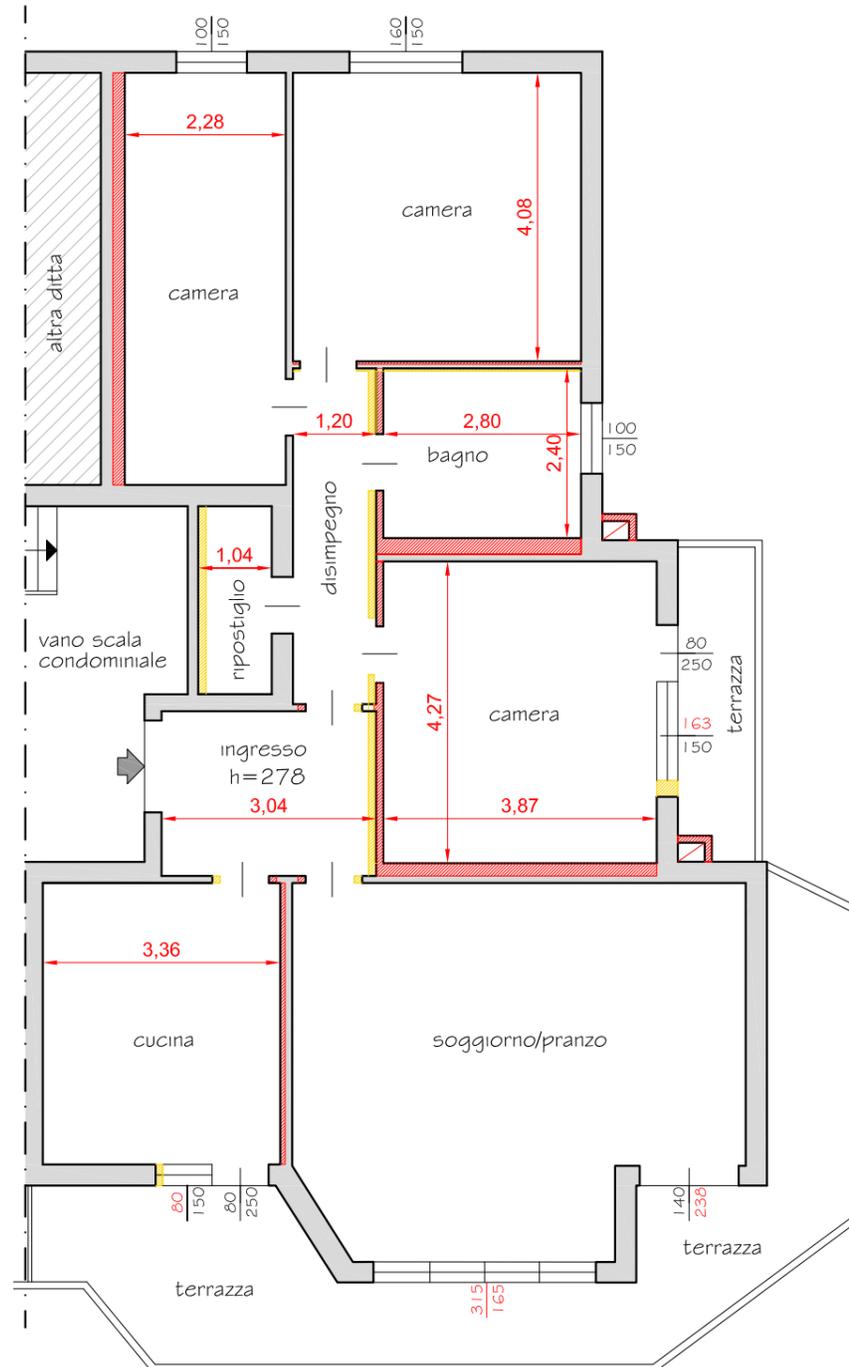


PIANTA PIANO PRIMO

Scala 1:100

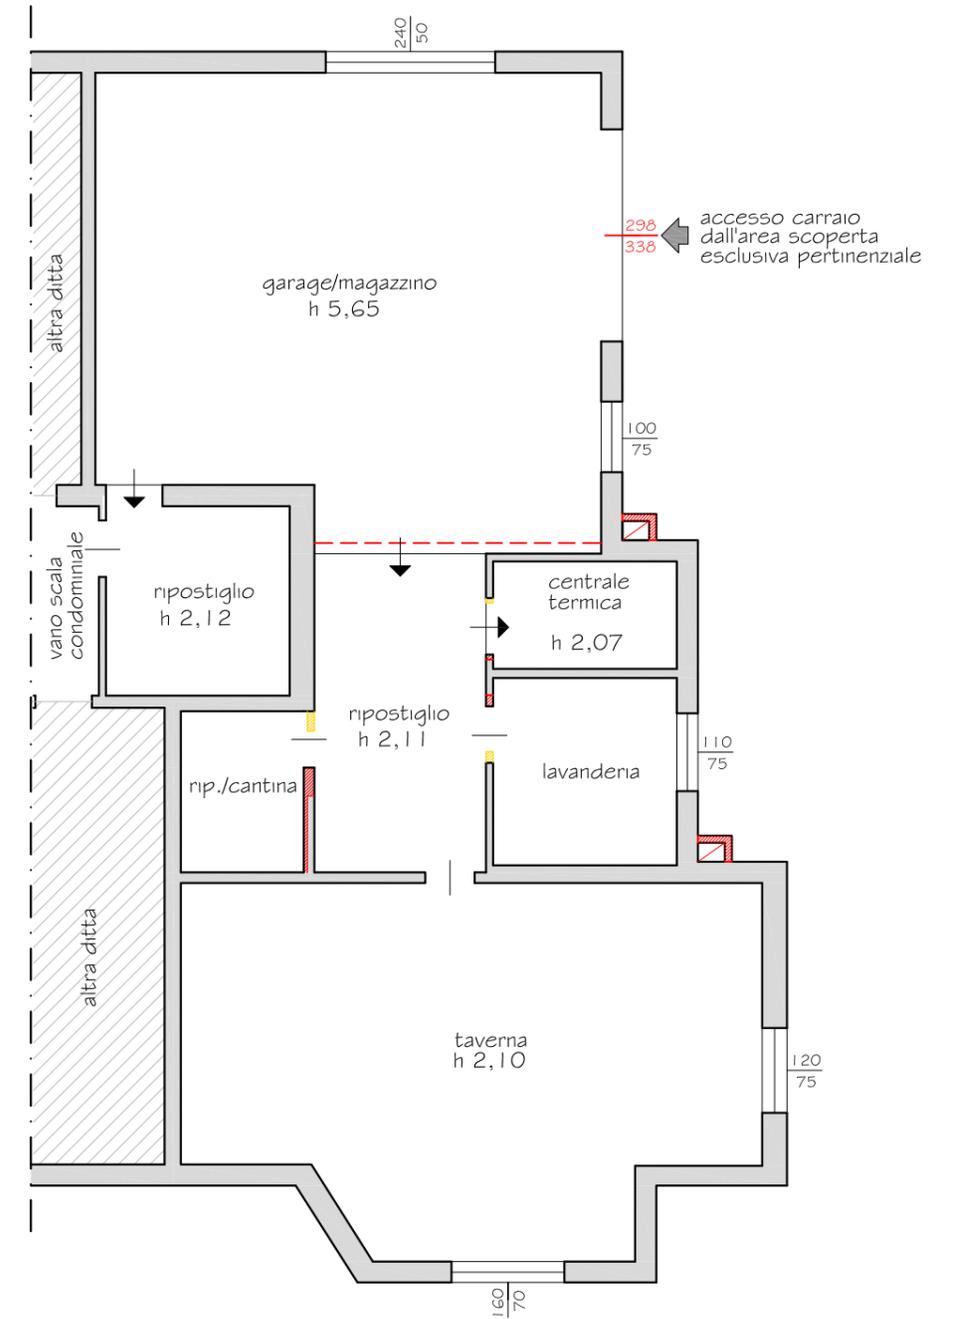

PIANTA PIANO SEMINTERRATO

Scala 1:100

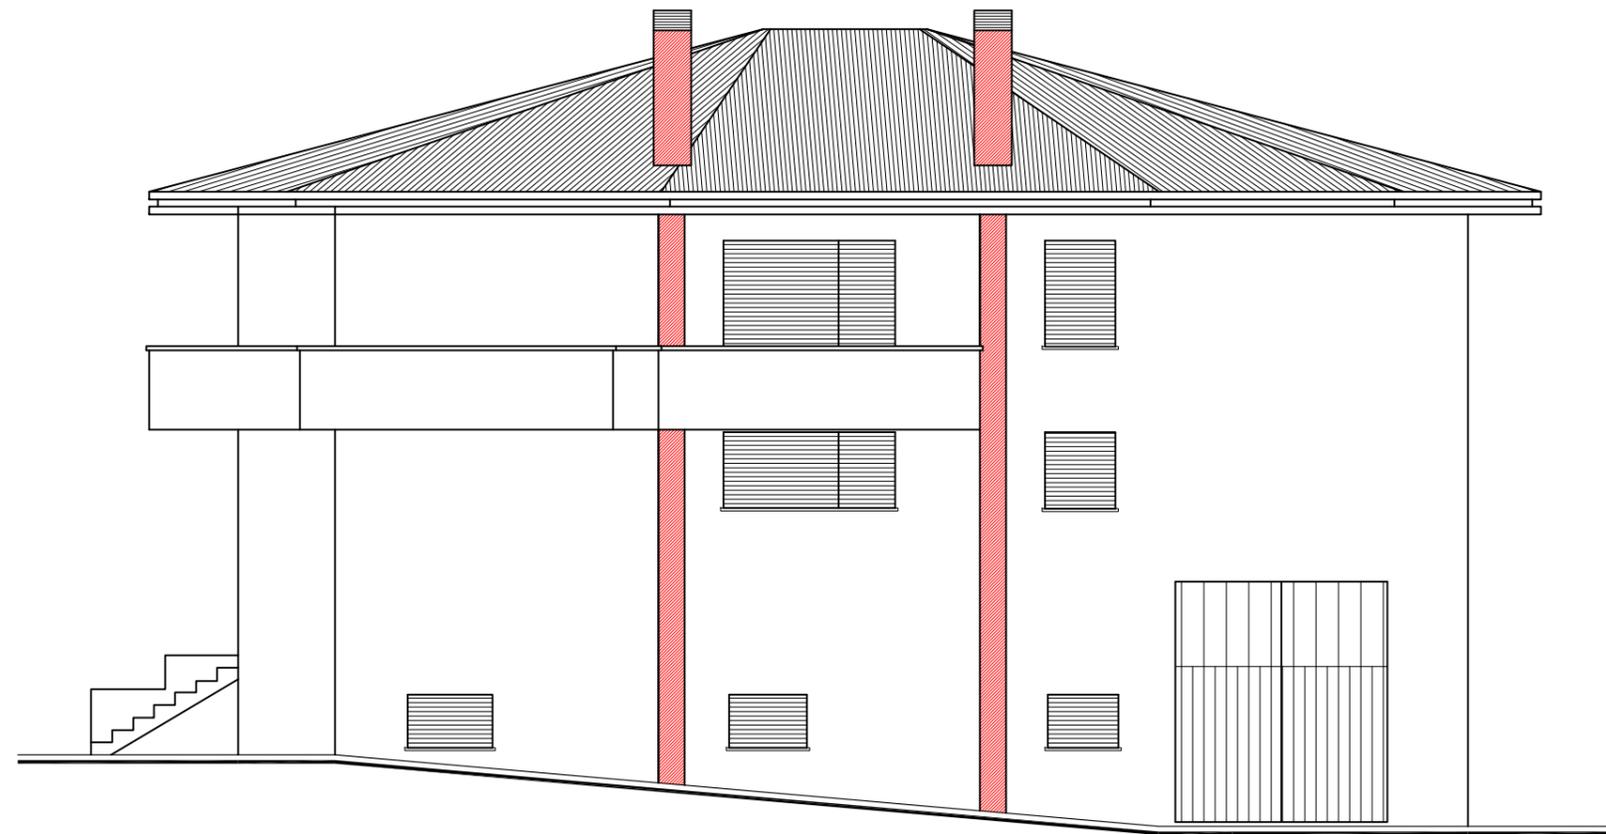

PROSPETTO SUD- EST

Scala 1:100

