


Agenzia del Territorio
CATASTO FABBRICATI
Ufficio provinciale di
Treviso

Dichiarazione protocollo n. TV0266463 del 07/08/2009
Planimetria di u.i.u. in Comune di Treviso
Viale Monte Grappa


Scala 1: 500

Identificativi Catastali:
Sezione: D
Foglio: 4
Particella: 212
Subalterno: 21



Compilata da:
Visentin Maurizio
Iscritto all'albo:
Geometri
Prov. Treviso
N. 2278

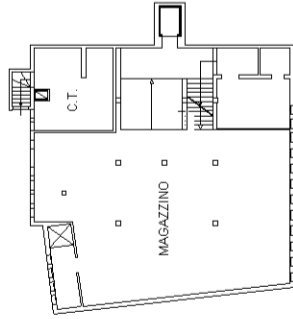

PIANTA PIANO PRIMO SOTTOSTRADA
H=ml.2,50

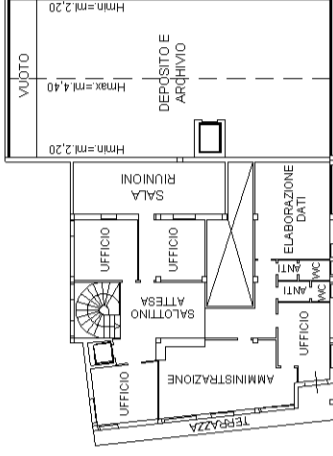

PIANTA PIANO PRIMO
H=ml.3,10

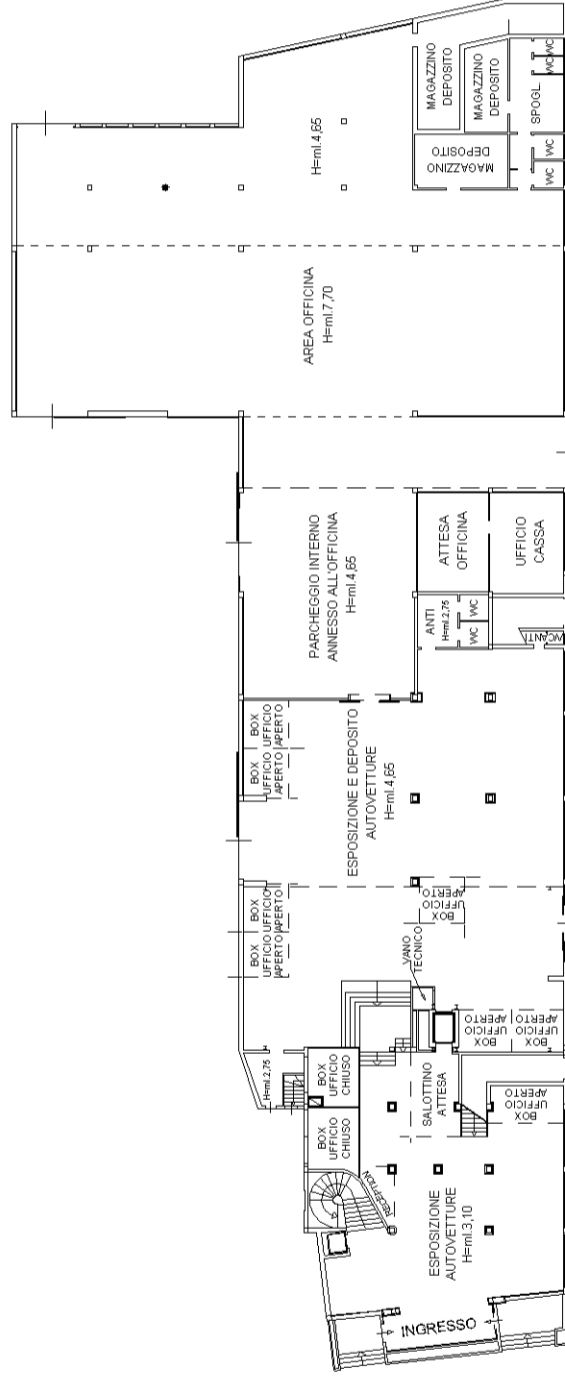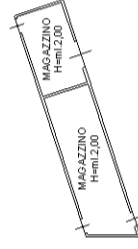

PIANTA PIANO TERRA

