

N. SPEC.

**COMUNE DI TREVISO**

RIPARTIZIONE III (Urbanistica)

SETTORE 12



23 SET. 1994



PRATICA - CTPE219761I

| UFFICI           | ARRIVO | PARTENZA |
|------------------|--------|----------|
| Rip. III         |        |          |
| Rip. IV S. 14-16 |        |          |
| Rip. II-S 10-9   |        |          |
| U.S.L.           |        | 18.11.94 |
| Rip. III         |        |          |

**COMUNE DI TREVISO**

Cat. 10 Cl. 10 Fasc. 2

N. prot. 34959 Treviso, li

Data prot. 23 SET. 1994

21 SET. 1994

PM 11 FEB. 1995

Al Signor SINDACO del COMUNE di

TREVISO

20 SET. 1996

I sottoscritti

CON SEDE IN TREVISO - V.le MONTEGRAPPA, 27

chiede il rilascio della CONCESSIONE EDILIZIA — AUTORIZZAZIONE per l'esecuzione dei lavori di (1),  
RISTRUTTURAZIONE DELLE FACCIATE IN VIALE MONTEGRAPPA E VIA MONTERUMICI AL FABBRICATO  
AD USO COMMERCIALE CON L'AMPLIAMENTO DI ALCUNE VETRATE

di tipo (2) COMMERCIALE sul terreno di proprietà (3),

censito in Catasto Comune di Treviso — Sez. D Foglio 4 (ORA 22) mappale 212

località

come da allegato progetto in triplice copia a firma di geom. FRANCESCO BRANDOLIN

**IL RICHIEDENTE LA CONCESSIONE**

Cognome

Nome

Luogo e data di nascita

Domicilio fiscale TREVISO

Indirizzo VIA MONTERUMICI, 50

Città TREVISO C.A.P. 31100

N. Codice fiscale

FIRMA

**IL TECNICO PROGETTISTA**

Cognome BRANDOLIN

Nome FRANCESCO

Luogo e data di nascita SILEA (TV)

25-5-1937

Domicilio fiscale TREVISO

Indirizzo V.le 4 NOVEMBRE, 36

Città TREVISO C.A.P. 31100

Codice fiscale BRH FHC 37E25 F116T

Iscritto all'albo DEI GEOMETRI AL N° 631

**IL DIRETTORE DEI LAVORI (1)**

Cognome e nome

Indirizzo

Iscritto all'albo

FIRMA

**L'ESECUTORE DEI LAVORI (1)**

Cognome e nome

Indirizzo

FIRMA

RILASCIATA CONCESSIONE EDILIZIA IN DATA

ANNOTAZIONI: (1) Nuova costruzione, ampliamento, sopraelevazione, restauro, ristrutturazione, sistemazione, manutenzione straordinaria, recinzione demolizione, varianti in corso d'opera. (2) Residenziale, rurale, artigianale, industriale, commerciale, altro. (3) Qualora il richiedente abbia il titolo diverso, specificare quale e allegarlo alla presente. (4) Qualora l'incarico per la direzione e per l'esecuzione delle opere non fosse ancora affidato, le firme del direttore dei lavori, dell'esecutore delle opere dovranno essere apposte prima dell'inizio dei lavori. Eventuali cambiamenti delle persone, del direttore o dell'esecutore dei lavori dovranno essere preventivamente denunciati al Sindaco.



da riempirsi a cura dell'interessato

Come si provvede allo smaltimento dei rifiuti solidi e liquidi della casa? .....

Come si provvede all'approvvigionamento idrico della casa? .....

Come si provvede all'isolamento del fabbricato dall'umidità del sottosuolo? .....

Come si provvede all'isolamento termico ai sensi della Legge 373 del 30.4.1976? .....

### PROSPETTO ILLUSTRATIVO

Classificazione della zona secondo il P.R.G. ....

|                                                | del nuovo fabbr. | della zona |
|------------------------------------------------|------------------|------------|
| Volume della parte fuori terra                 |                  |            |
| Volume totale (compreso interrato)             |                  |            |
| Area del lotto                                 |                  |            |
| Area coperta massima degli edifici             |                  |            |
| Percentuale di area coperta                    |                  |            |
| Densità di fabbricazione (mc/mq)               |                  |            |
| Altezza massima degli edifici                  |                  |            |
| Distanza minima dai confini di proprietà       |                  |            |
| Distanza minima dalla strada                   |                  |            |
| Distanza minima tra edifici sullo stesso lotto |                  |            |

### NEL CASO DI AMPLIAMENTO INDICARE INOLTRE

|              | stato attuale | opera ultimata |
|--------------|---------------|----------------|
| Area coperta |               |                |
| Volume       |               |                |

IL RICHIEDENTE

.....

IL PROGETTISTA

.....

RISERVATO AGLI UFFICI COMUNALI

Osservazioni:

a) dell'U.S.L. n. 10 — SETTORE IGIENE PUBBLICA

.....  
.....  
.....  
.....  
.....  
.....  
.....  
.....  
.....  
.....

IL SANITARIO

Data .....



b) della RIPARTIZIONE II

IL DIRIGENTE DI RIPARTIZIONE

Data .....

c) della RIPARTIZIONE IV — TECNICA

IL DIRIGENTE DI RIPARTIZIONE

Data .....

d) della RIPARTIZIONE III — URBANISTICA  
SETTORE 12

*Molinar*

*Centro direzionale*

*L. 10*

IL DIRIGENTE DEL SETTORE 12

IL DIRIGENTE DI RIPARTIZIONE

Data .....



RISERVATO AGLI UFFICI COMUNALI

Parere della COMMISSIONE EDILIZIA:

Seduta N. .... del .....

COMMISSIONE EDILIZIA  
Seduta n. 2  
02 FEB. 95  
PARERE FAVOREVOLE  
Il Segretario



# U.L.S.S. n. 10

## UNITÀ LOCALE SOCIO SANITARIA DELLA REGIONE VENETO

SEDE EX INAM - BORGO CAVALLI, 42 - 31100 TREVISO - TELEFONO (0422) 5941 - CODICE FISCALE: 94000650260

Codice Ente 050-010

Comuni associati: Arcade, Breda di Piave, Carbonera, Casale sul Sile, Casier, Istrana, Maserada di Piave, Mogliano Veneto, Monastier di Treviso, Morgano, Paese, Ponzano V., Povegliano, Preganziol, Quinto di Treviso, Roncade, San Biagio di C., Silea, Spresiano, Treviso, Villorba, Zero Branco

### SETTORE IGIENE PUBBLICA

Telef. (0422) 410233

Telefax 52215

li 17 NOVEMBRE 1994

Prot. 5654 /I.P.

Risposta alla nota n. 34969

del 23.9.94

Allegati N. \_\_\_\_\_

AL SIGNOR SINDACO

DEL COMUNE DI

31100 TREVISO

OGGETTO: Parere su progetto edilizio Ditta [REDACTED] - Treviso V.le Montegrappa. (Sistemazione finestratura)

In riferimento alla nota n. 34969 in data 23.9.94 di codesta Amministrazione Comunale, relativa alla domanda presentata dalla Ditta in oggetto al fine del rilascio della concessione edilizia alla stessa si comunica quanto segue:

- nulla da osservare per l'impianto fognario in quanto lo stesso non è interessato.
- Nulla da osservare a condizione che vengano rispettati i parametri d'aerazione naturali previsti dalla Circolare Regionale 38/87.

Per quanto riguarda l'igiene dell'ambiente esterno la Ditta dovrà osservare tutti gli obblighi attualmente esistenti in materia di inquinamento delle acque, inquinamento atmosferico, smaltimento di rifiuti e per quanto riguarda i rumori, la valutazione dell'impatto acustico.

La Ditta, inoltre, dovrà denunciare alla Provincia le proprie emissioni in atmosfera, connesse con il ciclo produttivo, con le modalità di cui al D.P.R. n. 203/88.

Ai sensi della legge n. 319/76, della delibera interministeriale del 4 febbraio 1977, del Piano Regionale Risanamento delle acque e di quanto altro contenuto nei Regolamenti comunali la ditta dovrà, qualora non già fatto, presentare domanda di autorizzazione allo scarico produttivo (qualora il processo tecnologico lo contempra) alla S.V.; il rilascio di tale autorizzazione avverrà previo parere preventivo sopralluogo e successivo parere definitivo, così come indicato nella nota n. 5748 del 27.1.1993 a firma dell'Amministratore Straordinario dell'ULSS senza l'autorizzazione allo scarico.

La verifica dell'idoneità del fabbricato in oggetto specificato dovrà essere effettuata all'atto del sopralluogo per il rilascio dell'usabilità con il personale di questo Settore (SPISAL - SIP), a disposizione previo appuntamento (tel. 50453 - 579216).

Si restituisce la documentazione inviata in visione e si porgono distinti saluti.



IL CAPO SETTORE IGIENE PUBBLICA

dr. Claudio Piccoli



COPIATO DA *Manica 13.9.96*

IL DIRIGENTE DI SETTORE

IL DIRIGENTE DI RIPARTIZIONE

10 10 2



# COMUNE DI TREVISO

RACCOMANDA 48353

Prot. n. 24565/94 Spec. 130/2-95

Treviso,

UFF. PROTOCOLLO

24. SET. 1996

SPED. 25 SET. 1996

SETTORE ATTIVITÀ EDILIZIA  
Servizio 50 - Concessioni e Autorizzazioni

VIA MONTERUMICI 50  
31100 TREVISO

alleg. ....

Oggetto: Ristr. facciate di ..  
fabbricato comm.le in sez. D.  
fig. 4 map. 212 .....

Si comunica che il progetto di ristrutturazione allegato alla domanda in oggetto, è stato esaminato con parere favorevole dalla Commissione Edilizia nella seduta n. 2 del 2.2.95. Si fa presente che, per l'ulteriore esame della domanda ai fini dell'eventuale rilascio della concessione edilizia, codesta ditta dovrà produrre, in un'unica soluzione, presentandola all'Ufficio Protocollo con lettera accompagnatoria, la documentazione di cui ai punti: 1.4.5.8

- I. documento attestante la proprietà dell'area sulla quale è previsto l'intervento edificatorio;
2. atto pubblico registrato e trascritto con il quale la ditta richiedente si impegna a vincolare l'area di pertinenza del fabbricato in progetto, indicandola in apposita planimetria in scala catastale, ciò ai sensi dell'art. 5 delle Norme di Attuazione del vigente Piano Regolatore Generale;
3. atto pubblico registrato e trascritto con il quale la ditta richiedente si impegna a vincolare il fondo di pertinenza / la destinazione d'uso del fabbricato, indicandolo in apposita planimetria in scala catastale, ciò ai sensi dell'art. della legge regionale 5 marzo 1985, n. 24;
- A. quietanza del versamento previsto dall'art. 3 della legge 28 gennaio 1977, n. 10, eseguito presso la Cassa Civica, per l'importo totale di L. 223.000
  - incidenza opere di urbanizzazione primaria L. 94.000  
pari a mq 37.5 X f. 8.370/mq X 1.5 X 0.20
  - incidenza opere di urbanizzazione secondaria L. 129.000  
pari a mq 37.5 X f. 11.430/mq X 1.5 X 0.20

quale contributo sugli oneri di urbanizzazione determinato ai sensi dell'art. 5 della citata legge con delibera di Consiglio Comunale n. 25860/837 del 16 giugno 1986 ed aggiornato in base al provvedimento del Consiglio Regionale n. 385 del 28 maggio 1992, con deliberazione di Consiglio Comunale n. 31730/2476 del 24 settembre 1992; di tale importo è ammessa la rateizzazione ai sensi dell'art. 81, 4° comma della legge regionale n. 61/1985;



5. quietanza del versamento del contributo sul costo di costruzione che è stato determinato in L. 3.123.000 di tale importo è ammesso il pagamento rateizzato (50% entro il sesto mese dal rilascio della concessione e 50% entro 60 giorni dall'ultimazione dei lavori) previa costituzione di garanzia (in denaro, titoli di Stato o polizza fidejussoria bancaria o assicurativa);
6. quietanza del versamento previsto dall'art. 10 della legge 28 gennaio 1977, n. 10, eseguito presso la Cassa Civica, per l'importo totale di L.
7. progetto, in duplice copia, dell'impianto termico così come previsto dall'art. 28 e seguenti della legge 9 gennaio 1991, n. 10;
8. accettazione dell'incarico del direttore dei lavori e dell'assuntore dei lavori mediante firma sulla domanda o comunicazione scritta degli stessi;
9. nulla osta del Comando Provinciale Vigili del Fuoco per l'impianto termico se fosse superiore alle 30.000 Kcl/h, oppure dichiarazione del committente;
10. modello ISTAT/I/201 che si allega in copia, opportunamente compilato e sottoscritto;
11. progetto, in duplice copia, degli impianti di cui all'art. 4 del D.P.R. 6.12.1991 n. 447 (regolamento di attuazione della legge n. 46 del 5.03.1990 in materia di sicurezza degli impianti); o dichiarazione del committente o del proprietario per i casi in cui non sussista l'obbligo della progettazione;
12. atto d'obbligo unilaterale, che si allega in copia, da sottoscrivere e restituire registrato e trascritto ai sensi dell'art. 9, lett. b). della legge 28 gennaio 1977, n. 10;
- 13.

Se quanto richiesto non sarà presentato, in un'unica soluzione, entro 60 giorni dal ricevimento della presente, l'Amministrazione si riserva la facoltà di archiviare la domanda succitata.

Distinti saluti.

P. IL SINDACO  
L'ASSESSORE AL TERRITORIO  
(geom. Romano Nani)

MT/sm

Orario per il Pubblico:

LUNEDI' E VENERDI' dalle ore 9,00 alle ore 12,00  
MERCOLEDI' dalle ore 15,00 alle ore 17,00.





# COMUNE DI TREVISO

RACCOMANDATA

TREVISO, LI 20 SET. 1996

CENTRO DI RESPONSABILITÀ: 12 Attuazione e Controlli  
SERVIZIO: 50 Attuazione e Controlli Urbanistica  
UNITÀ OPERATIVA: Edilizia Privata e Abusi Edilizi

N. Prot. 34969/ Spec. 130/2-95

alleg. \_\_\_\_\_

OGGETTO: Ristr. Rocciate di  
Robbr. commun.le  
Sez. D; F. 4 (0000000); M. 212

Via Montebelluna 50  
31100 Treviso

Si comunica che il progetto di ristrutturazione allegato alla domanda in oggetto, è stato esaminato con parere favorevole dalla Commissione Edilizia nella seduta n. 9 del 2.2.95. Si fa presente che, per l'ulteriore esame della domanda ai fini dell'eventuale rilascio della concessione edilizia, codesta ditta dovrà produrre, in un'unica soluzione, la documentazione di cui ai punti: 1-4-5-8

1. documento attestante la proprietà dell'area sulla quale è previsto l'intervento edificatorio;
2. atto pubblico registrato e trascritto con il quale la ditta richiedente si impegna a vincolare l'area di pertinenza del fabbricato in progetto, indicandola in apposita planimetria in scala catastale, ciò ai sensi dell'art. 5 delle Norme di Attuazione del vigente Piano Regolatore Generale;
3. atto pubblico registrato e trascritto con il quale la ditta richiedente si impegna a vincolare il fondo di pertinenza / la destinazione d'uso del fabbricato, indicandolo in apposita planimetria in scala catastale, ciò ai sensi dell'art. della legge regionale 5 marzo 1985, n. 24;
4. quietanza del versamento previsto dall'art. 3 della legge 28 gennaio 1977, n. 10, eseguito presso la Cassa Civica, per l'importo totale di L. 223.000 previo ritiro dei bollettini di versamento all'ufficio Edilizia Privata;
  - incidenza opere di urbanizzazione primaria L. 84.000  
pari a  $mq\ 37,5 \times \text{€ } 8.370/mq + 1,5 + 0,20$
  - incidenza opere di urbanizzazione secondaria L. 129.000  
pari a  $mq\ 37,5 \times \text{€ } 11.430/mq + 1,5 + 0,20$

quale contributo sugli oneri di urbanizzazione determinato ai sensi dell'art. 5 della citata legge con delibera di Consiglio Comunale n. 25860/837 del 16 giugno 1986 ed aggiornato in base al provvedimento del Consiglio Regionale n. 385 del 28 maggio 1992, con deliberazione di Consiglio Comunale n. 31730/2476 del 24 settembre 1992; di tale importo è ammessa la rateizzazione ai sensi dell'art. 81, 4° comma della legge regionale n. 61/1985;

./.



5. quietanza del versamento del contributo sul costo di costruzione che è stato determinato in L. 3.123.000 di tale importo è ammesso il pagamento rateizzato (50% entro il sesto mese dal rilascio della concessione e 50% entro 60 giorni dall'ultimazione dei lavori) previa costituzione di garanzia (in denaro, titoli di Stato o polizza fidejussoria bancaria o assicurativa);
6. quietanza del versamento previsto dall'art. 10 della legge 28 gennaio 1977, n. 10, eseguito presso la Cassa Civica, per l'importo totale di L.                      previo ritiro dei bollettini di versamento all'Ufficio Edilizia Privata;
7. progetto, in duplice copia, dell'impianto termico così come previsto dall'art. 28 e seguenti della legge 9 gennaio 1991, n. 10;
8. accettazione dell'incarico del direttore dei lavori e dell'assuntore dei lavori mediante firma sulla domanda o comunicazione scritta degli stessi;
9. nulla osta del Comando Provinciale Vigili del Fuoco per l'impianto termico se fosse superiore alle 30.000 Kcl/h, oppure dichiarazione del committente;
10. modello ISTAT/I/201 che si allega in copia, opportunamente compilato e sottoscritto;
11. progetto, in duplice copia, degli impianti di cui all'art. 4 del D.P.R. 6.12.1991 n. 447 (regolamento di attuazione della legge n. 46 del 5.03.1990 in materia di sicurezza degli impianti); o dichiarazione del committente o del proprietario per i casi in cui non sussista l'obbligo della progettazione;
12. atto d'obbligo unilaterale, che si allega in copia, da sottoscrivere e restituire registrato e trascritto ai sensi dell'art. 9, lett. b), della legge 28 gennaio 1977, n. 10;
- 13.

Se quanto richiesto non sarà presentato, in un'unica soluzione, entro 60 giorni dal ricevimento della presente, l'Amministrazione si riserva la facoltà di archiviare la domanda succitata.

Distinti saluti.

p. IL SINDACO  
L'Assessore al Territorio  
(~~dott. Giuseppe Dalla Torre~~)

Orario per il Pubblico:

MARTEDI, GIOVEDI, VENERDI dalle ore 8,30 alle 12,15.



Spec. 130/2-85  
Z.I.O. → C.D.

Ristr. Pacciate di  
Pobbr. comm.le

P. Terra mq 37,5

Oneri di urb

$$1^a \text{ mq } 37,5 \times \text{€ } 8.370/\text{mq} + 1,5 \times 0,20 = \text{€ } 34.000$$

$$2^a \text{ mq } 37,5 \times \text{€ } 11.430/\text{mq} + 1,5 \times 0,20 = \text{€ } 123.000$$


$$\text{TOT.} \quad \text{€ } 223.000$$

Costo di costr

$$\text{€ } 62.451.500 \times 5\% = \text{€ } 3.123.000$$




ALL'ILLUSTRISSIMO  
SIGNOR SINDACO DEL  
COMUNE DI TREVISO

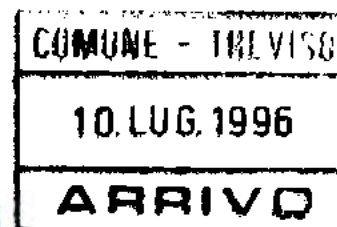


OGGETTO: Ristrutturazione Commerciale in Treviso - Sez. D Foglio  
4 Mapp. 212. - 

A completamento di quanto richiesto nella Vs. dell'11.2.95 Prot.  
34969/94/12/50 Spec. 130/2-95 allego computo metrico estimativo  
delle opere richieste per la ristrutturazione.  
Con Ossequi.

Treviso 28.06.1996

 

*lett. 16*

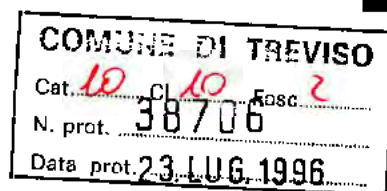





31100 Treviso (Italia)  
Viale IV Novembre, 36  
Telefono 0422/543.686  
Telefax 0422/410.445

Cod. Fiscale 02074560265  
Partita IVA 02074560265  
C.C.I.A.A. Treviso 187094  
Reg. Società Trib. di Treviso n. 26345

Vostro riferimento

Nostro riferimento

Data, Treviso 27.06.1996

OGGETTO: Ristrutturazione delle facciate in viale Montegrappa e via Monterumici al fabbricato ad uso commerciale per conto della ditta

#### COMPUTO METRICO ESTIMATIVO

- 1) Rimozione di vetrate, compreso l'onere dei ponteggi, il calo a terra, il carico su camion ed il trasporto alla pubblica discarica.

Su viale Montegrappa:

$$(3.20+2.40+7.30+2.40+3.90) \times 3.00 = \text{mq } 57.60$$

Su via Monterumici:

$$3.37 \times 2.10 = \text{mq } 7.08$$

$$2 \times 3.67 \times 1.80 = \text{mq } 13.21$$

$$5.20 \times 2.60 = \text{mq } 13.52$$

$$5.20 \times 2.00 = \text{mq } 10.40$$

Interno locale attesa:

$$2 \times 4.70 \times 3.20 = \text{mq } 30.08$$

$$\text{mq } 131.89 \times \text{€ } 50.000 = \text{L. } 6.594.500$$

- 2) Demolizione di muratura in mattoni pieni, compresi intonaci, eseguita anche con l'ausilio di martello demolitore, compreso altresì lo sgombero, il carico ed il trasporto delle macerie alla pubblica discarica.

Su via Monterumici:

$$3.67 \times 3.20 \times 0.30 = \text{mc } 3.523$$

$$-(3.37 \times 2.10 \times 0.30) = \text{mc } -2.123$$



2x3.67x1.20x0.30 ✓  
2x5.20x2.60x0.30

= mq 2,642 ✓

= mq 8.112 ✓

mq 12.154 x 250.000 =

L. 3.038.500

- 3) Piccole opere di finitura, quali ripristi-  
no intonaci, pavimenti e varie.

Manodopera a corpo £ 1.600.000

Materiali " " 300.000

Noli " " 100.000

£ 2.000.000

L. 2.000.000 ✓

- 4) Nuove vetrate in alluminio anodizzato com-  
plete di vetri antisfondamento e accessori  
vari

Su viale Montegrappa:

2x(2.50+1.20+2.00)x3.20 ✓ = mq 36.48 ✓

Su via Monterumici:

3x3.67x3.00 = mq 33.03 ✓

5.20x4.45 ✓ = mq 23.14 ✓

5.20x3.90 ✓ = mq 20.28 ✓

mq 112.93 x 450.000 =

L. 50.818.500 ✓

IMPORTO TOTALE L. 62.451.500 ✓

  
**SILEA UNO s.r.l.**



COMUNE DI TREVISO

RIP.III/ SETTORE 12°

TREVISIO, U

11 FEB. 1995

Risp. al N. \_\_\_\_\_ Div. \_\_\_\_\_

del

alleg. \_\_\_\_\_

OGGETTO: 141 Streetly rom one

Commercial 14

Res. D to G map 212

N. Prot. 34459/2 Spec. 150/2 - 95

rot. 34959/ Spec. 130/2-95

o. Molterbucher SS

TV

In risposta alla domanda relativa all'oggetto, si invita Codesta Ditta a presentare, con cortese urgenza, il computo metrico estimativo delle opere da eseguire, previste nel progetto presentato

Detto computo, redatto applicando il prezziario delle opere edili ed af  
fini, pubblicato dalla Camera di Commercio, Industria, Artigianato ed Agricoltura  
di Treviso, è richiesto al fine di determinare il contributo sul costo di costruzione  
previsto dalla Legge 28.01.1977, n. 10.

Distinti saluti.

~~P.IL COMMISSARIO PREFETTIZIO  
IL SUB COMMISSARIO PREFETTIZIO  
(dott. Angelo Sabatini)~~

RV

~~СТ~~

DS - Nella risposta citare: Spec. 130/2-95





10 10 2 MINUTA  
-9 FEB. 1995  
*Quaranta*

# COMUNE DI TREVISO

RIPARTIZIONE III - SETTORE 12°/50

MT/ct

11 FEB. 1995

10687

TREVISO, LI

N. Prot. 34969/94/12/50 SPEC. 130/2-95

Risp. al N. Div.

del

alleg.

OGGETTO: RISTRUTTURAZIONE

COMMERCIALE IN SEZ. D fg. 4

MAPP. 212.

VIA MONTERUMICI, 50

31100 - TREVISO

UFF. PROTOCOLLO

18.FEB.1995

SPEDITO

In risposta alla domanda relativa all'oggetto, si invita Codesta Ditta a presentare, con cortese urgenza, il computo metrico estimativo delle opere da eseguire, previste nel progetto presentato

Detto computo, redatto applicando il prezziario delle opere edili ed affini, pubblicato dalla Camera di Commercio, Industria, Artigianato ed Agricoltura di Treviso, è richiesto al fine di determinare il contributo sul costo di costruzione previsto dalla Legge 28.01.1977, n.10.

Distinti saluti.

IL DIRIGENTE DEL SETTORE 12°  
geom. Romano Viscione

NB. Da citare nella risposta: Spec. 130/2-95






RIPARTIZIONE 3<sup>a</sup>  
28 SET. 1994  
SETTORE 12<sup>o</sup>

COMUNE DI TREVISO  
Comune Edilizia n° 12  
10 FEB. 95  
P. Albo  
Prov. Treviso  
S. 1681  
S. 1682


17 NOV 1994  
REGIONE VENETO  
U.L.S.S. n° 10 - TREVISO  
SETTORE IGIENE PUBBLICA  
IL CAPO SETTORE  
*Sciacchi*

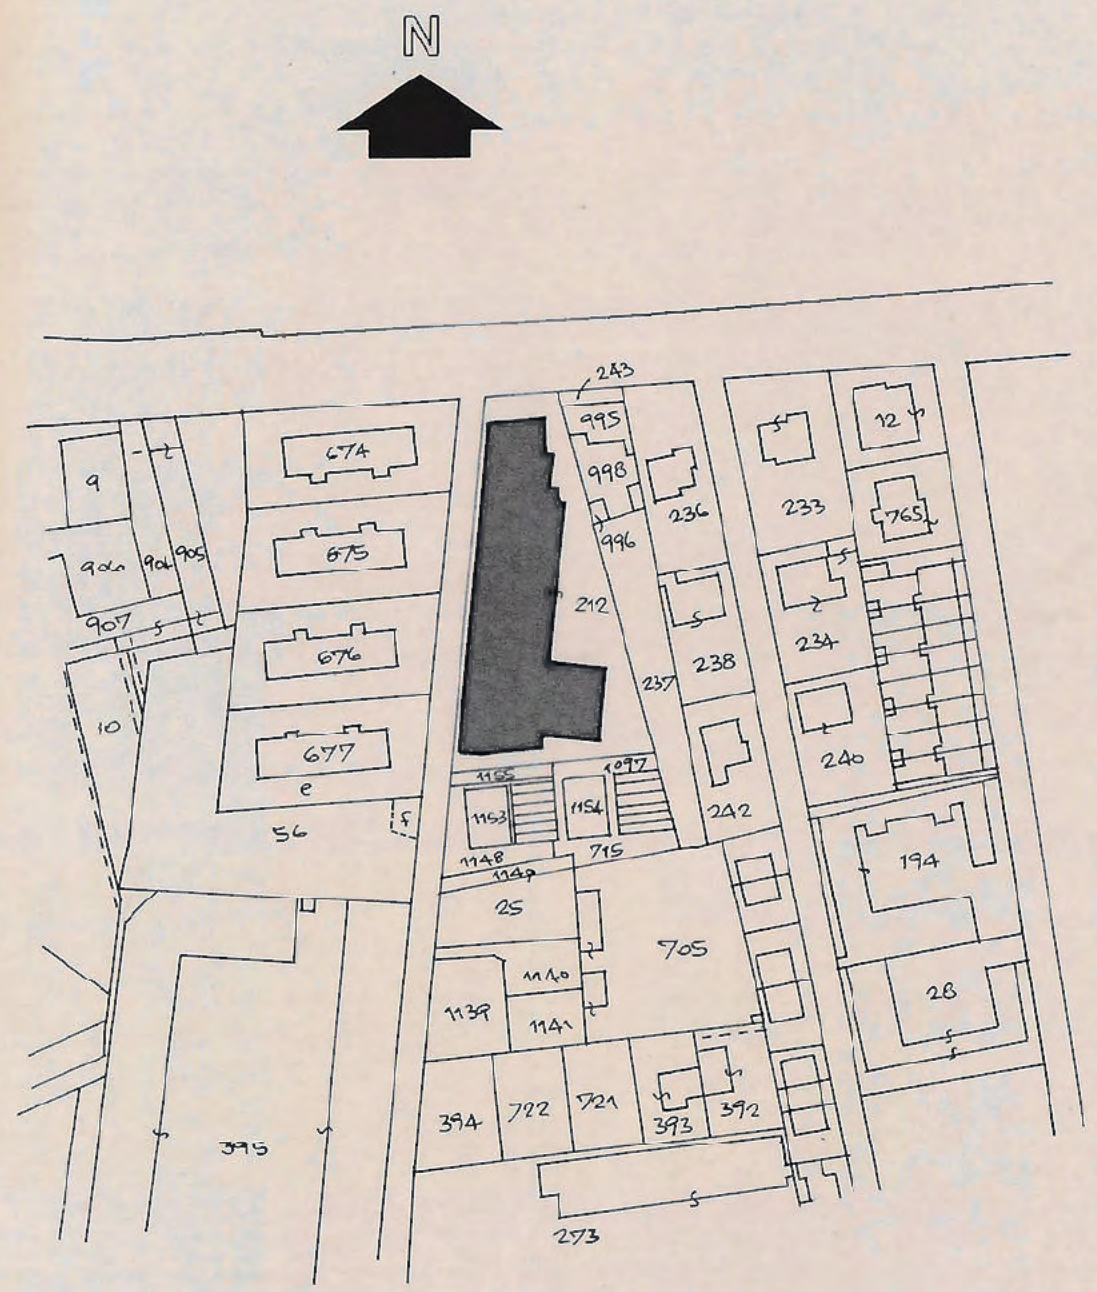

ESTRATTO MAPPALE  
COMUNE DI TREVISO - Foglio 22  
(EX D-4) - M.N. 212 - Scala 1:2000.-

|                             |   |
|-----------------------------|---|
| TAV. N.<br><b>1</b>         | PROGETTO DI RISTRUTTURAZIONE DELLE FACCIATE IN VIALE MONTEGRAPPA E VIA MONTERUMICI AL FABBRICATO AD USO COMMERCIALE CON L'AMPLIAMENTO DI ALCUNE VETRATE PER CONTO DELLA DITTA: [REDACTED] CON SEDE IN TREVISO V.LE MONTEGRAPPA, 27 |
| SCALA 1:2000<br>SCALA 1:500 | OGGETTO: <b>IMTRIE</b>   |
| TREVISO<br>21 SET. 1994     | VERIFICARE<br>MISURE E QUOTE   |

PROGETTO: P. Albo  
Prov. Treviso  
S. 1681  
S. 1682  
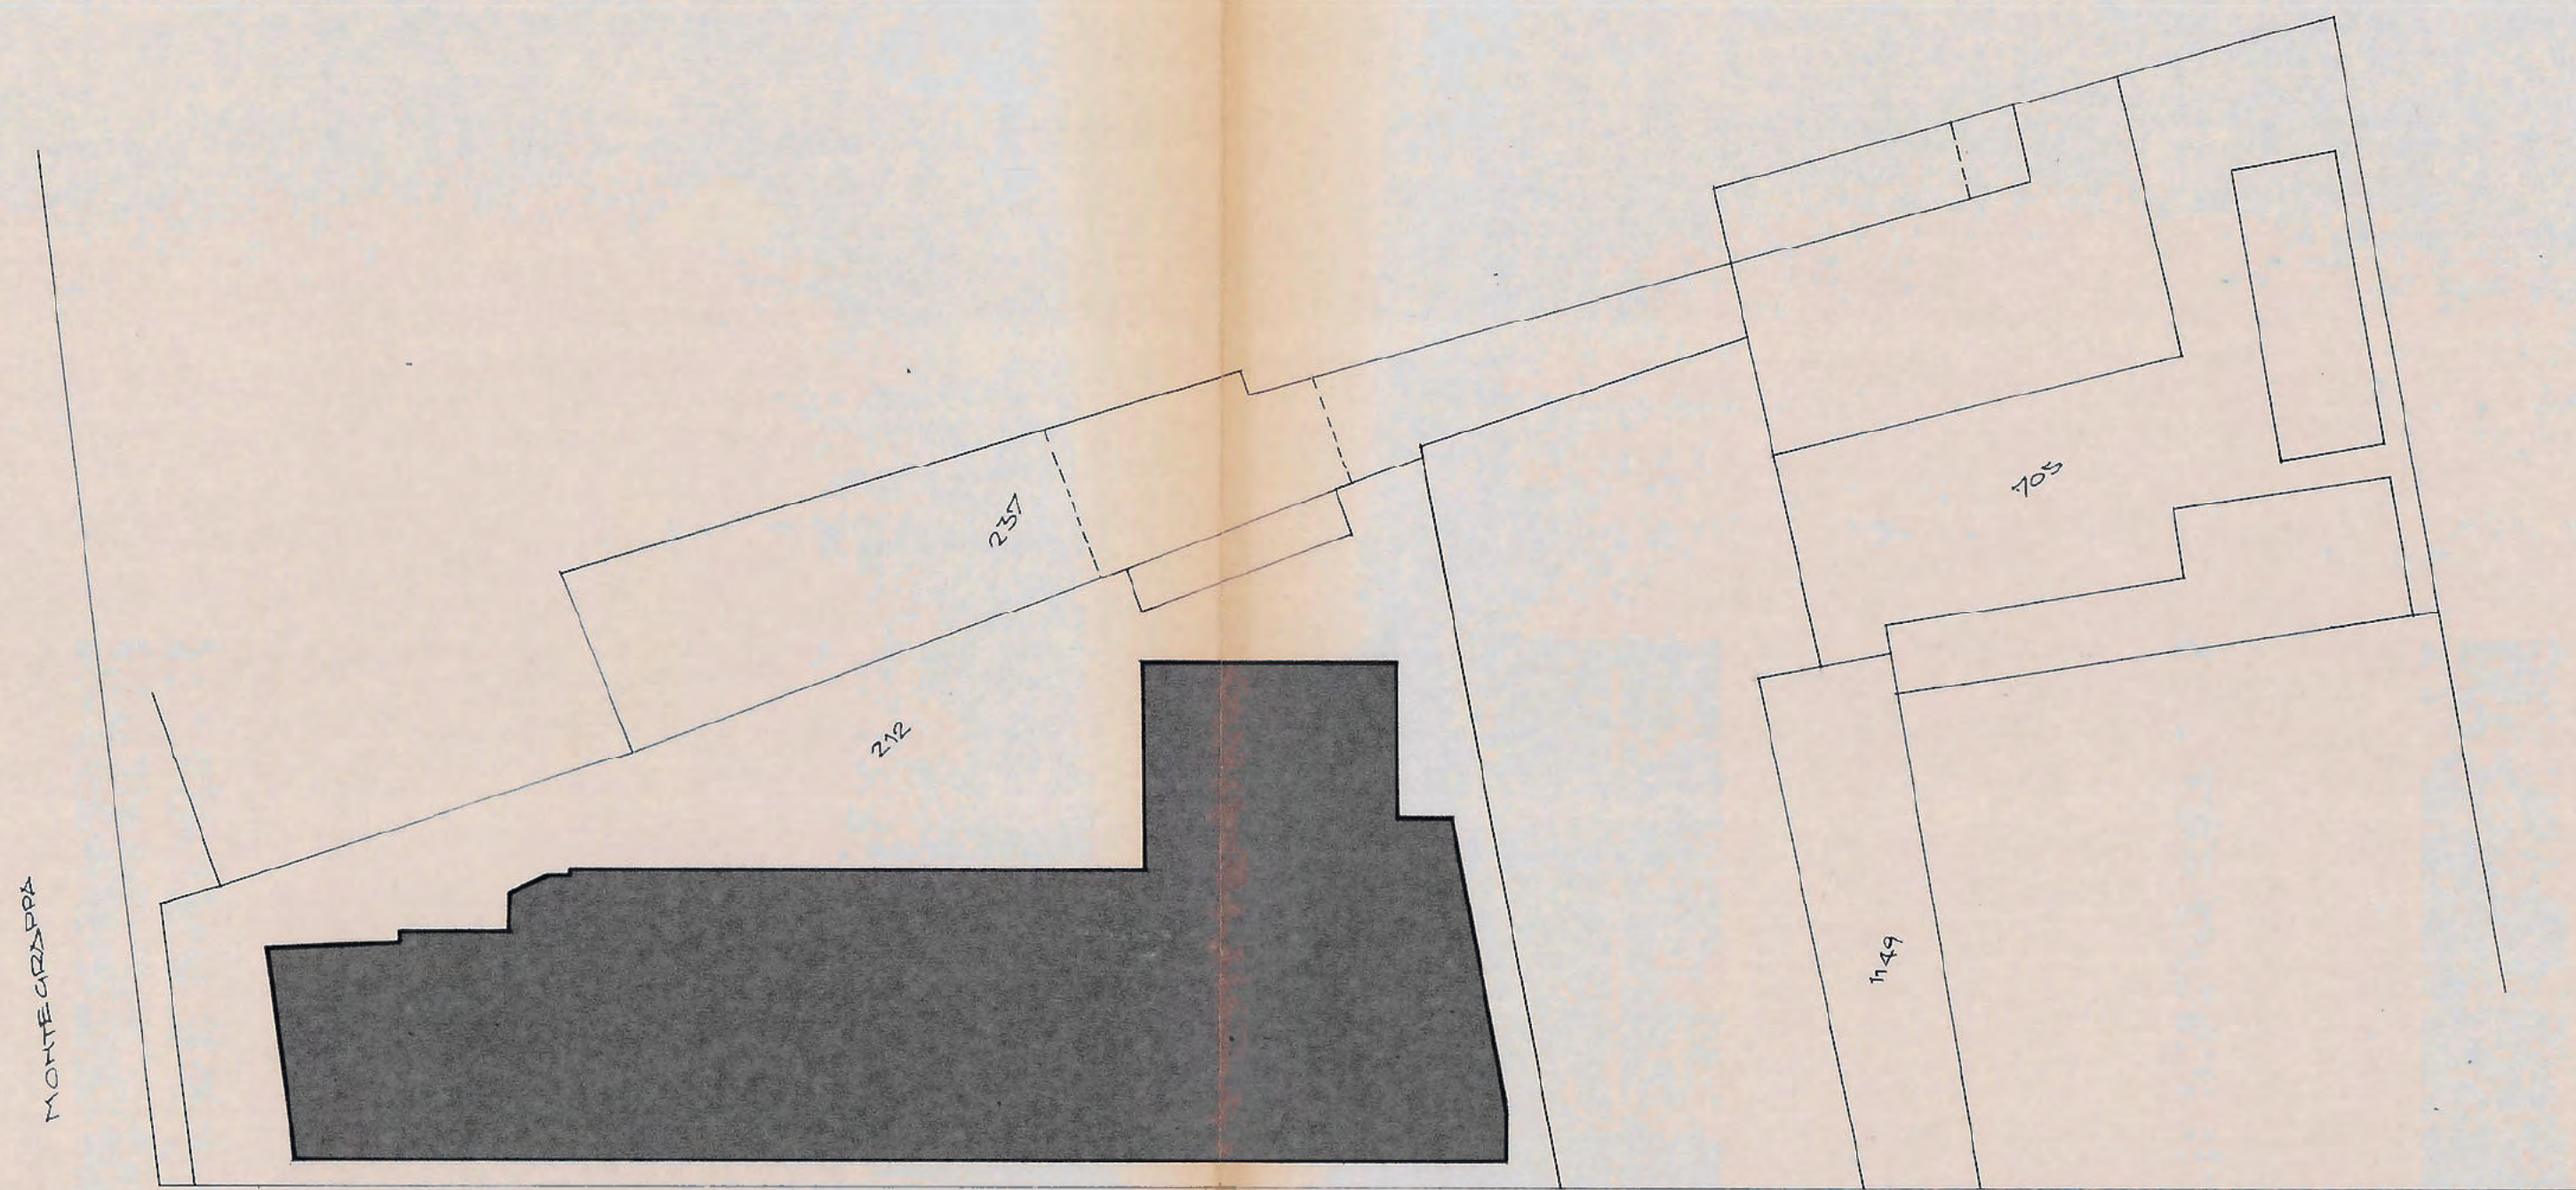

INGRANDIMENTO Scala 1:500.-




34999





RIPARTIZIONE - 3°  
21 SET. 1994  
SETTORE 12


17 NOV. 1994  
REGIONE VENEZIA  
U.S. 3 - REGIONE VENEZIA  
SETTORE 12 - PUBBLICA  
ISTRUTTORIA

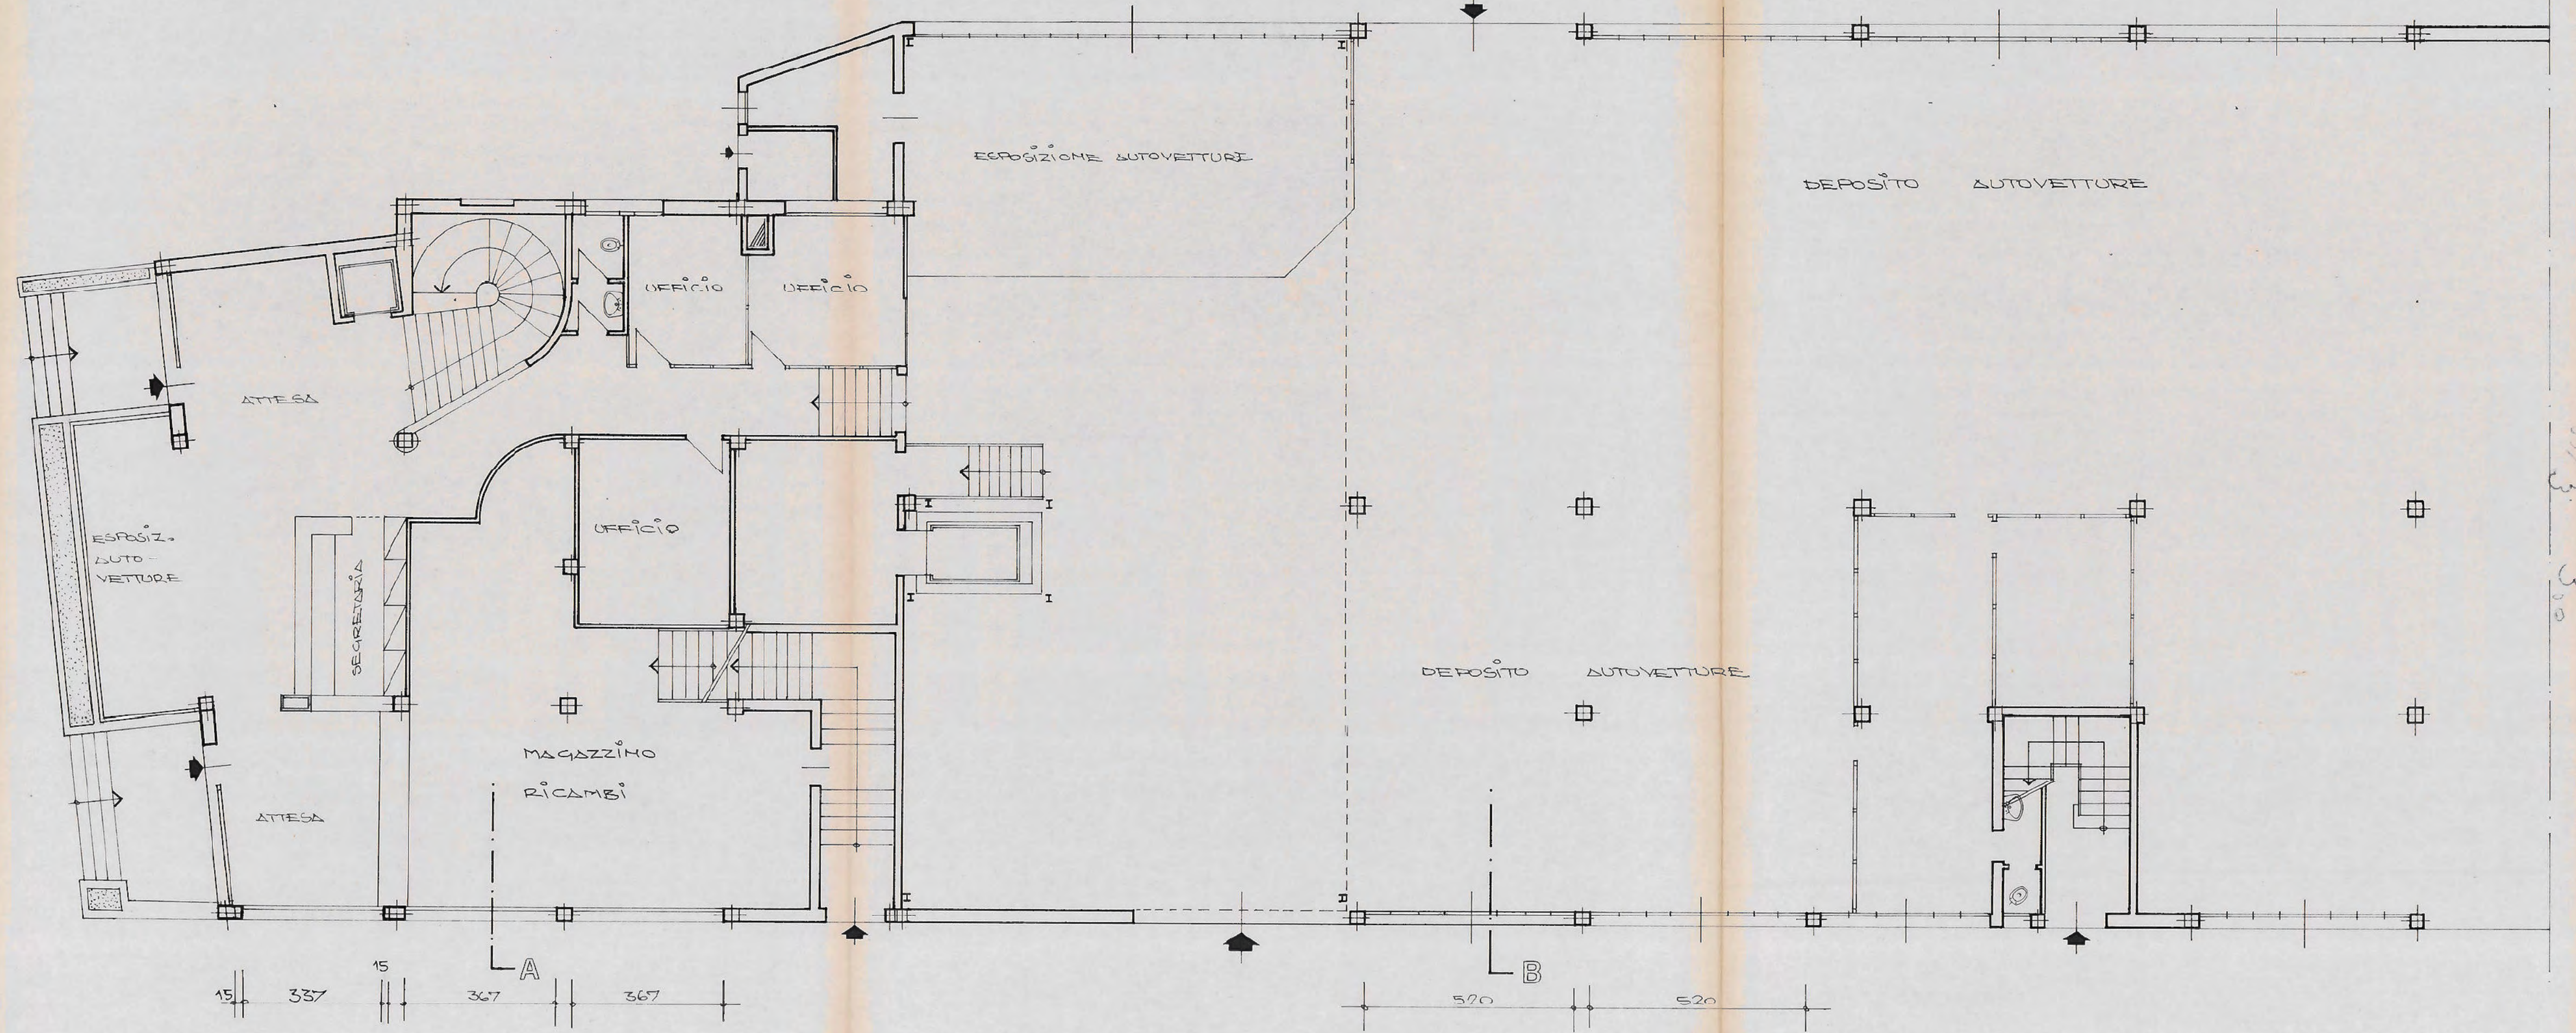


PIANTA PIANO TERRA

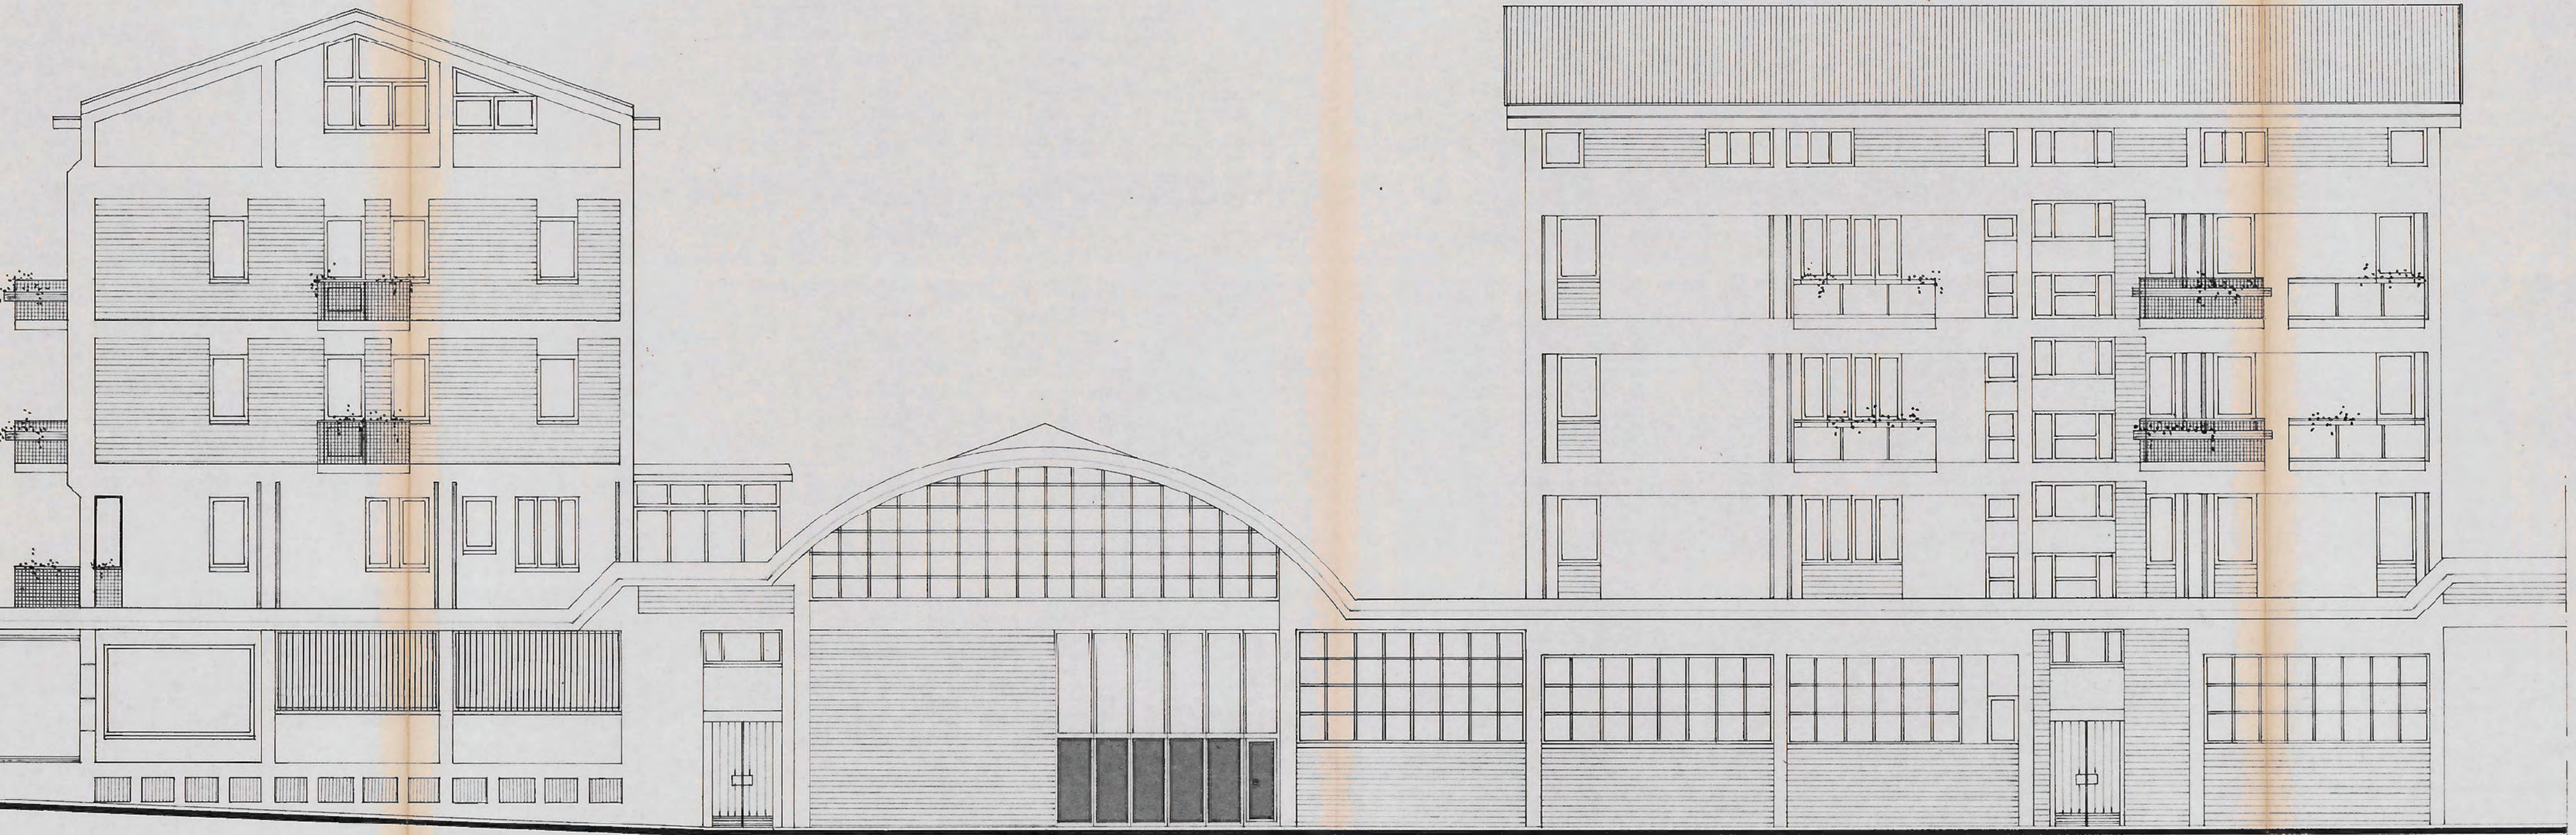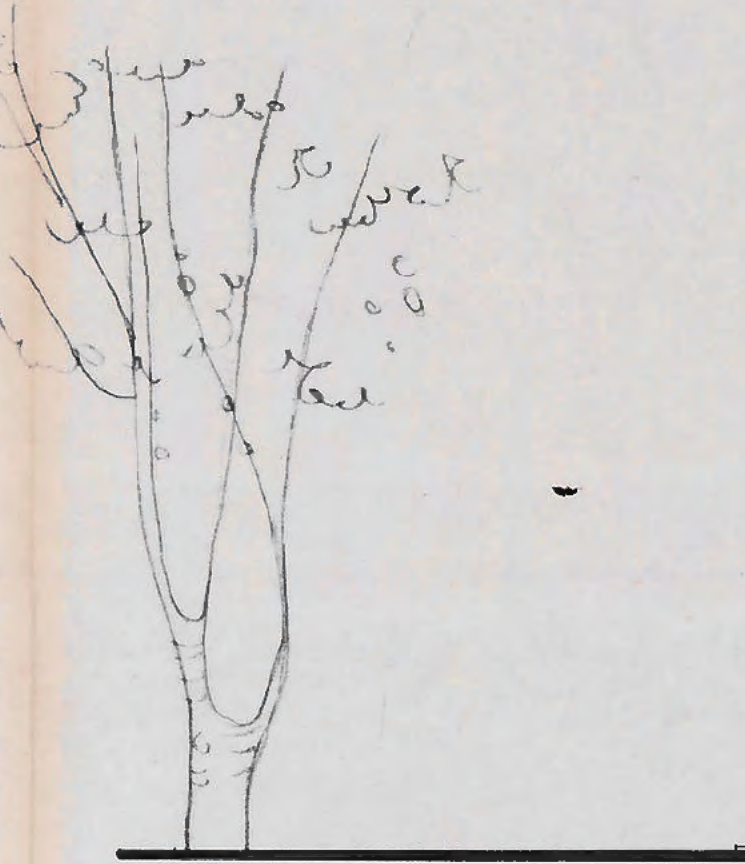


PROSPETTO NORD-OVEST

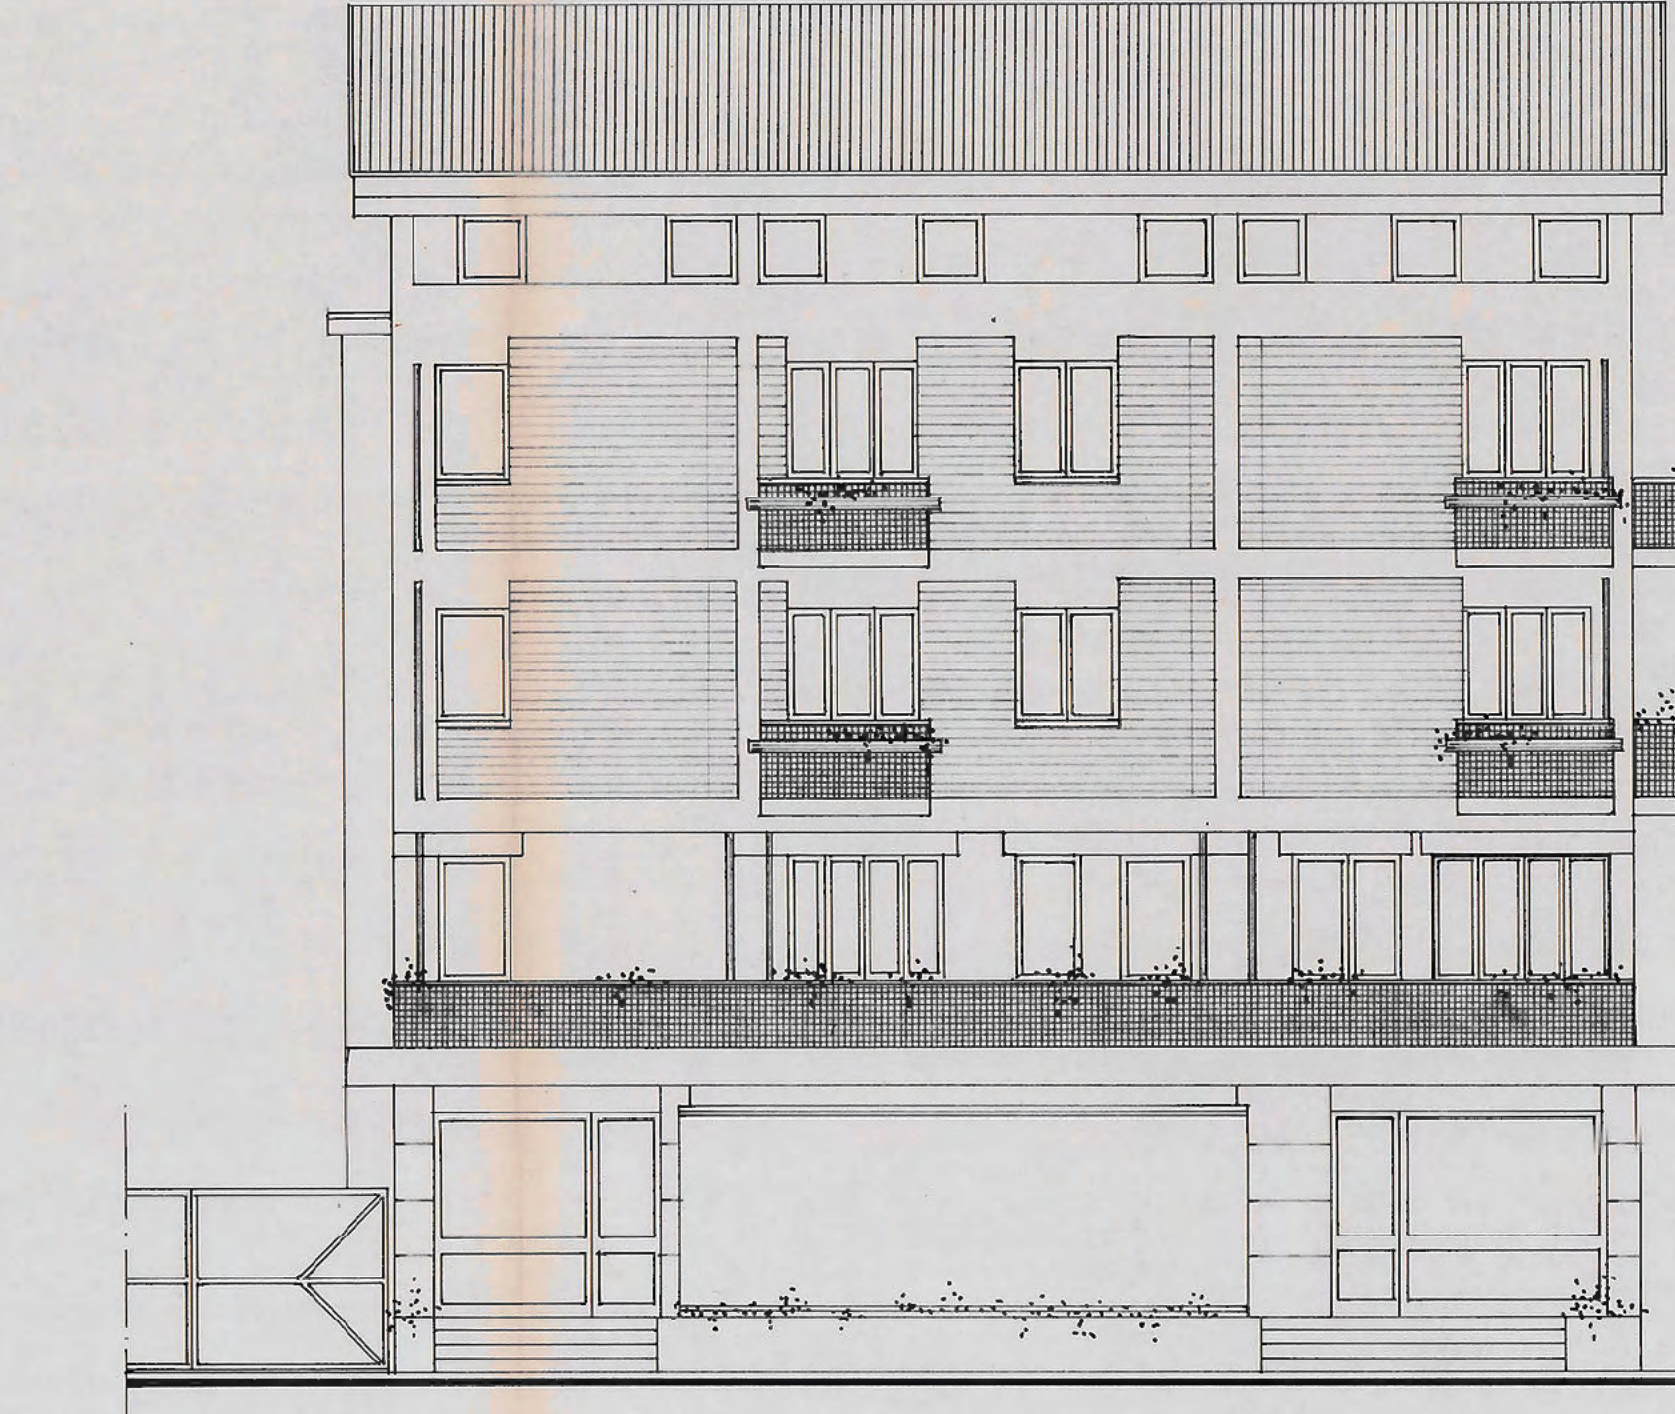

PROSPETTO SUD-OVEST

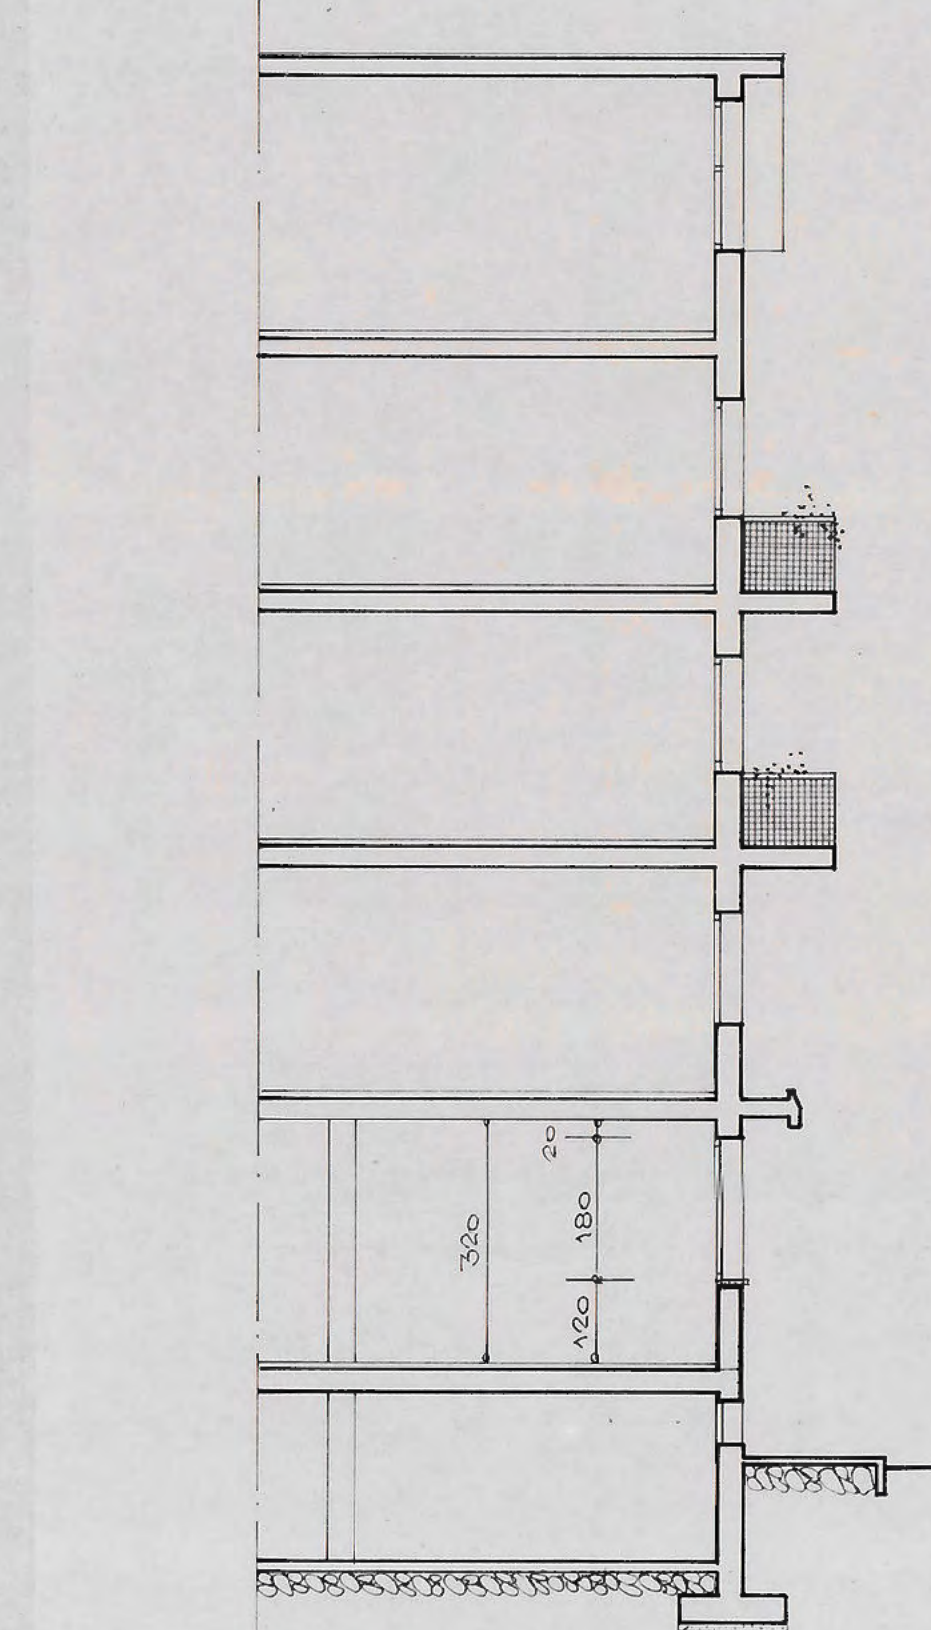

SEZIONE A

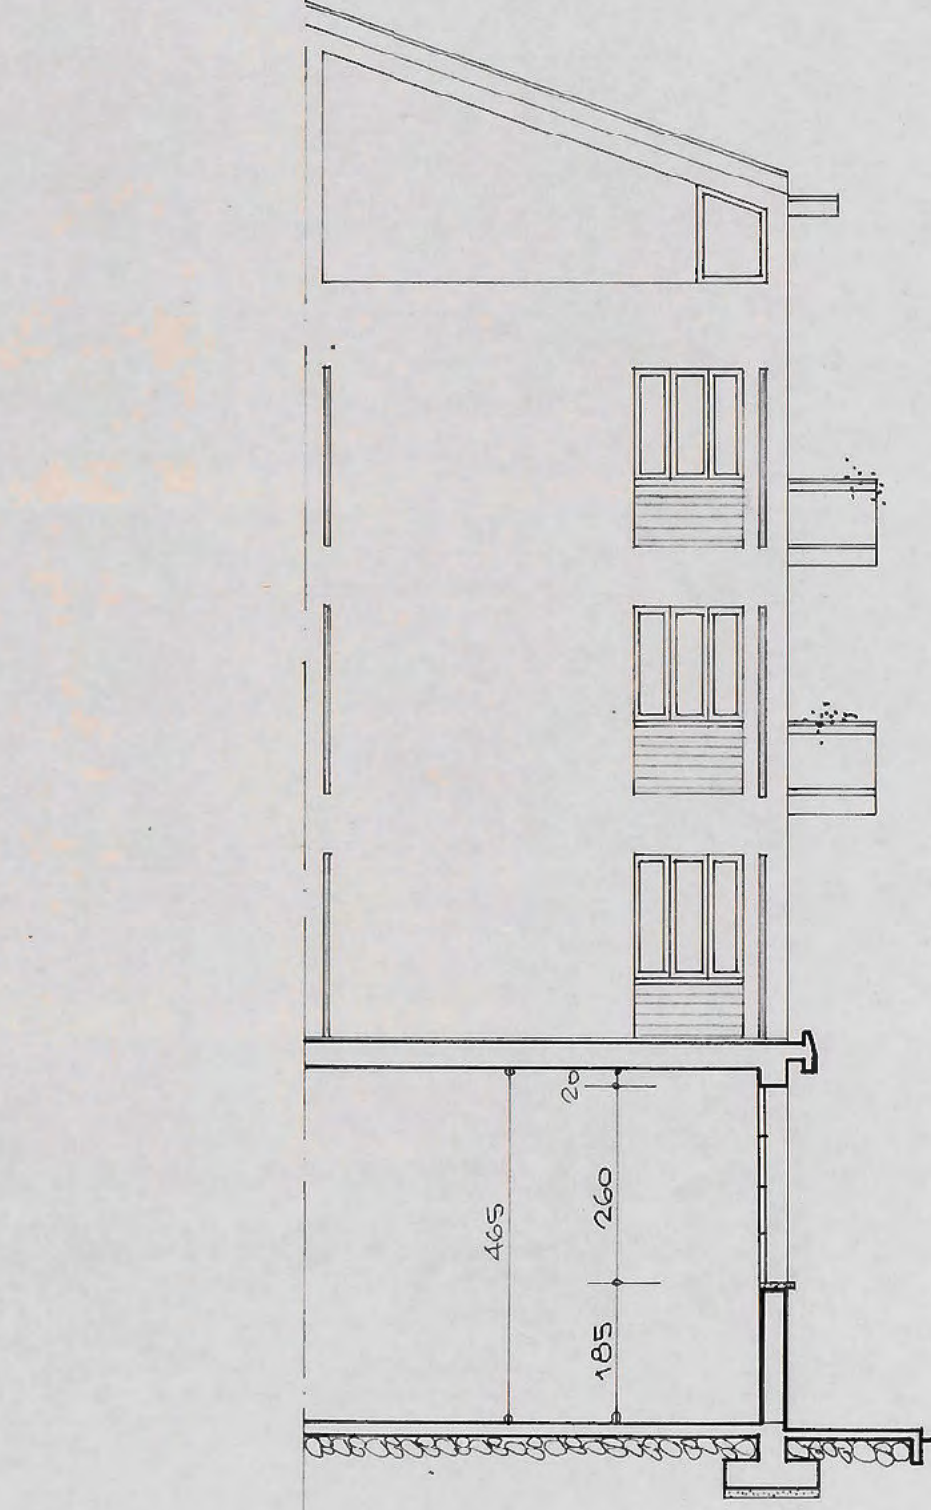

SEZIONE B






TAV. N. 2  
PROGETTO DI RISTRUTTURAZIONE DELLE FACCIATE IN VIALE MONTEGRAPPA E VIA MONTE-  
RUMICI AL FABBRICATO AD USO COMMERCIALE, CON L'AMPLIAMENTO DI ALCUNE VETRATE  
PER CONTO DI [redacted] CON SEDE IN TREVISO VLE MONTEGRAPPA, 27  
SCALA 1:100  
OGGETTO: [redacted]  
TREVISO 21 SET. 1994  
ATTUALE: Pianta - Prospetto - Sezione  
VERIFICARE  
MISURE E QUOTE  
631  
Francesco Brandolin







17 NOV 1994  
REGIONE VENETO  
U.L.S.S. 11 - TREVISO  
SETTORE 1 - EDILIZIA  
IL PROGETTO  
*Dioli*

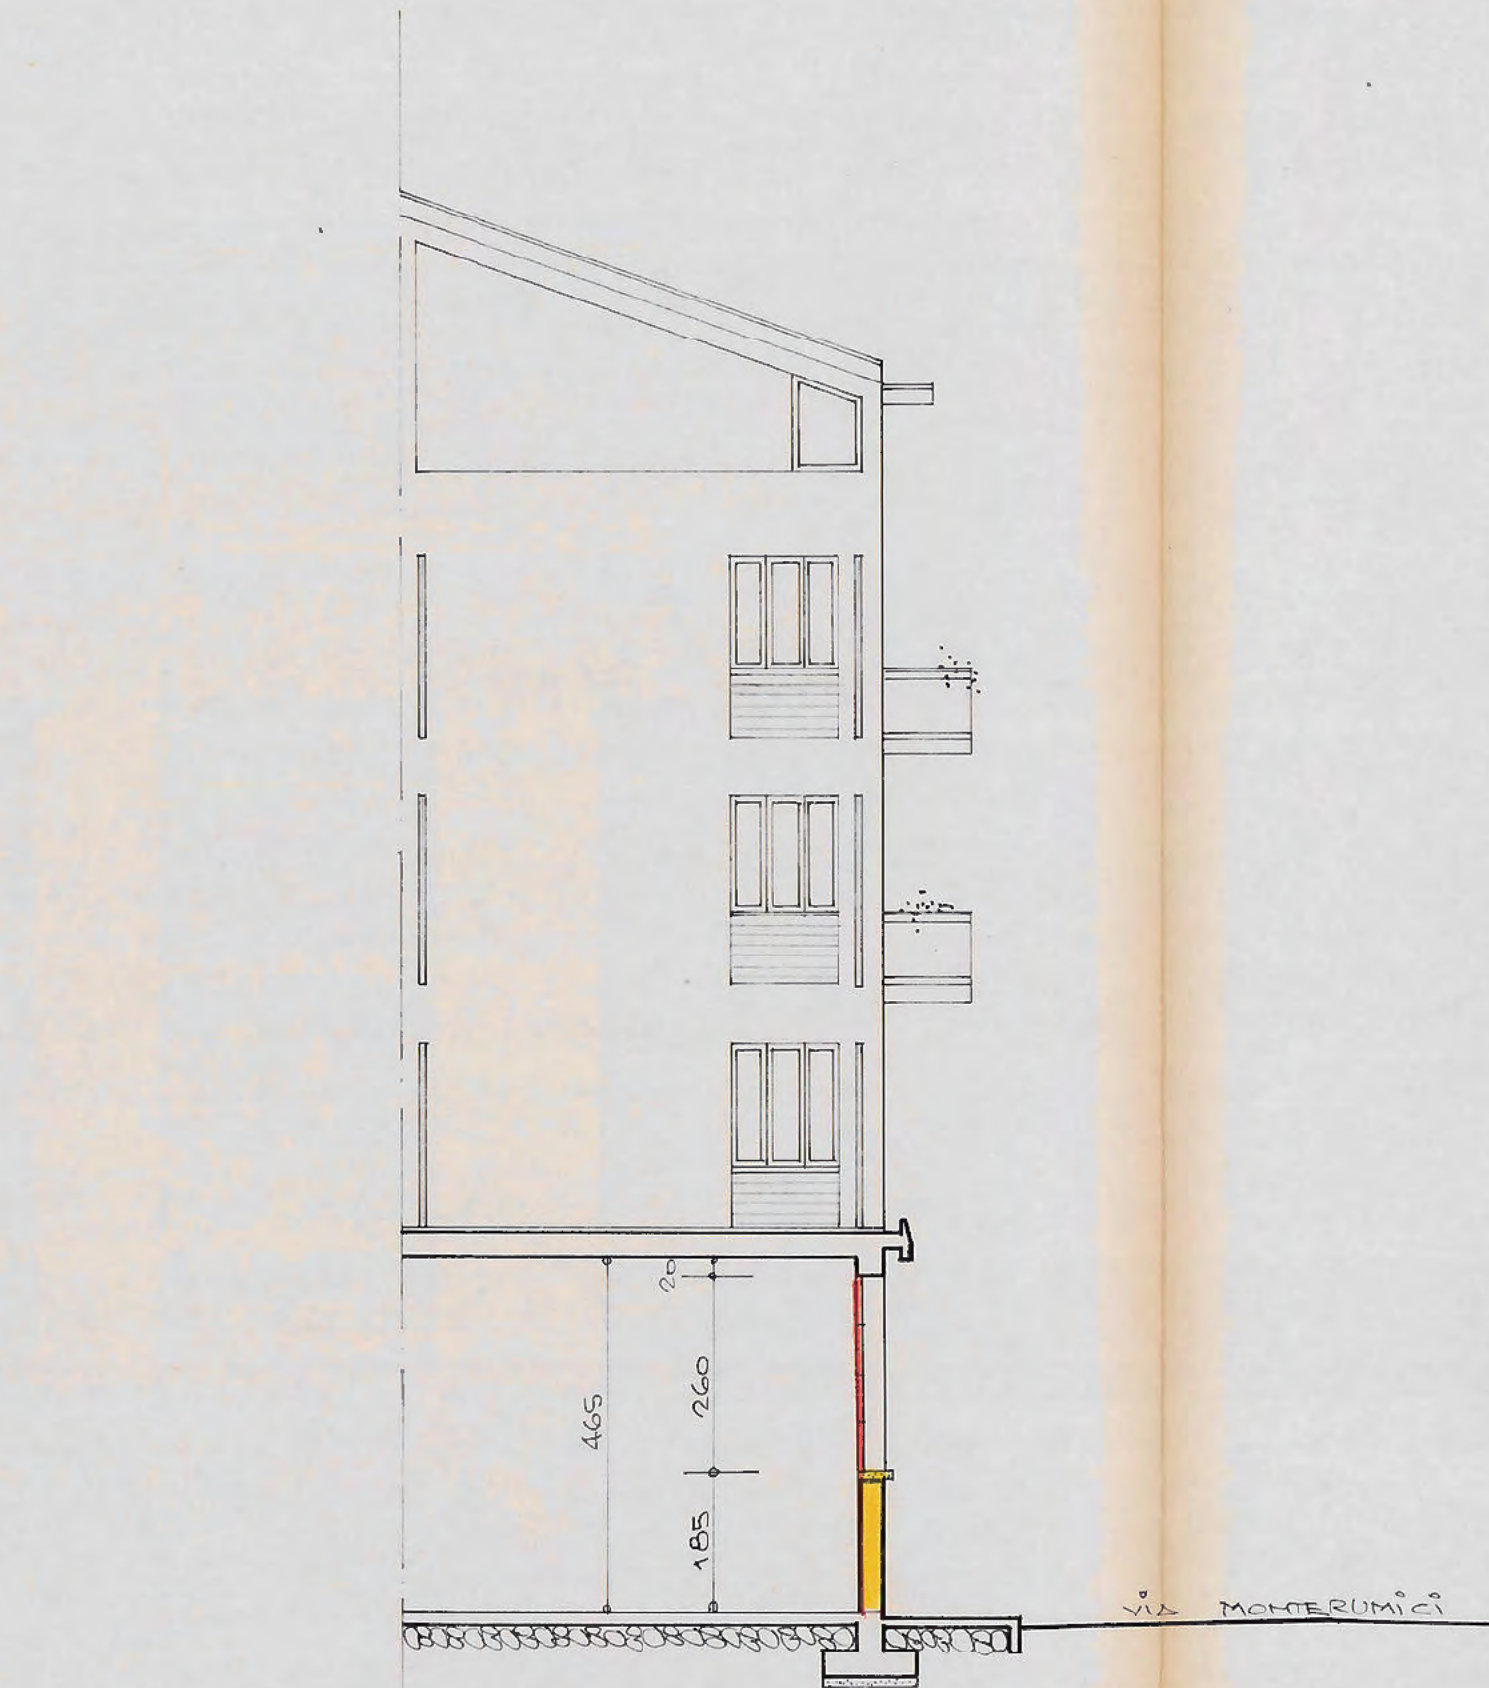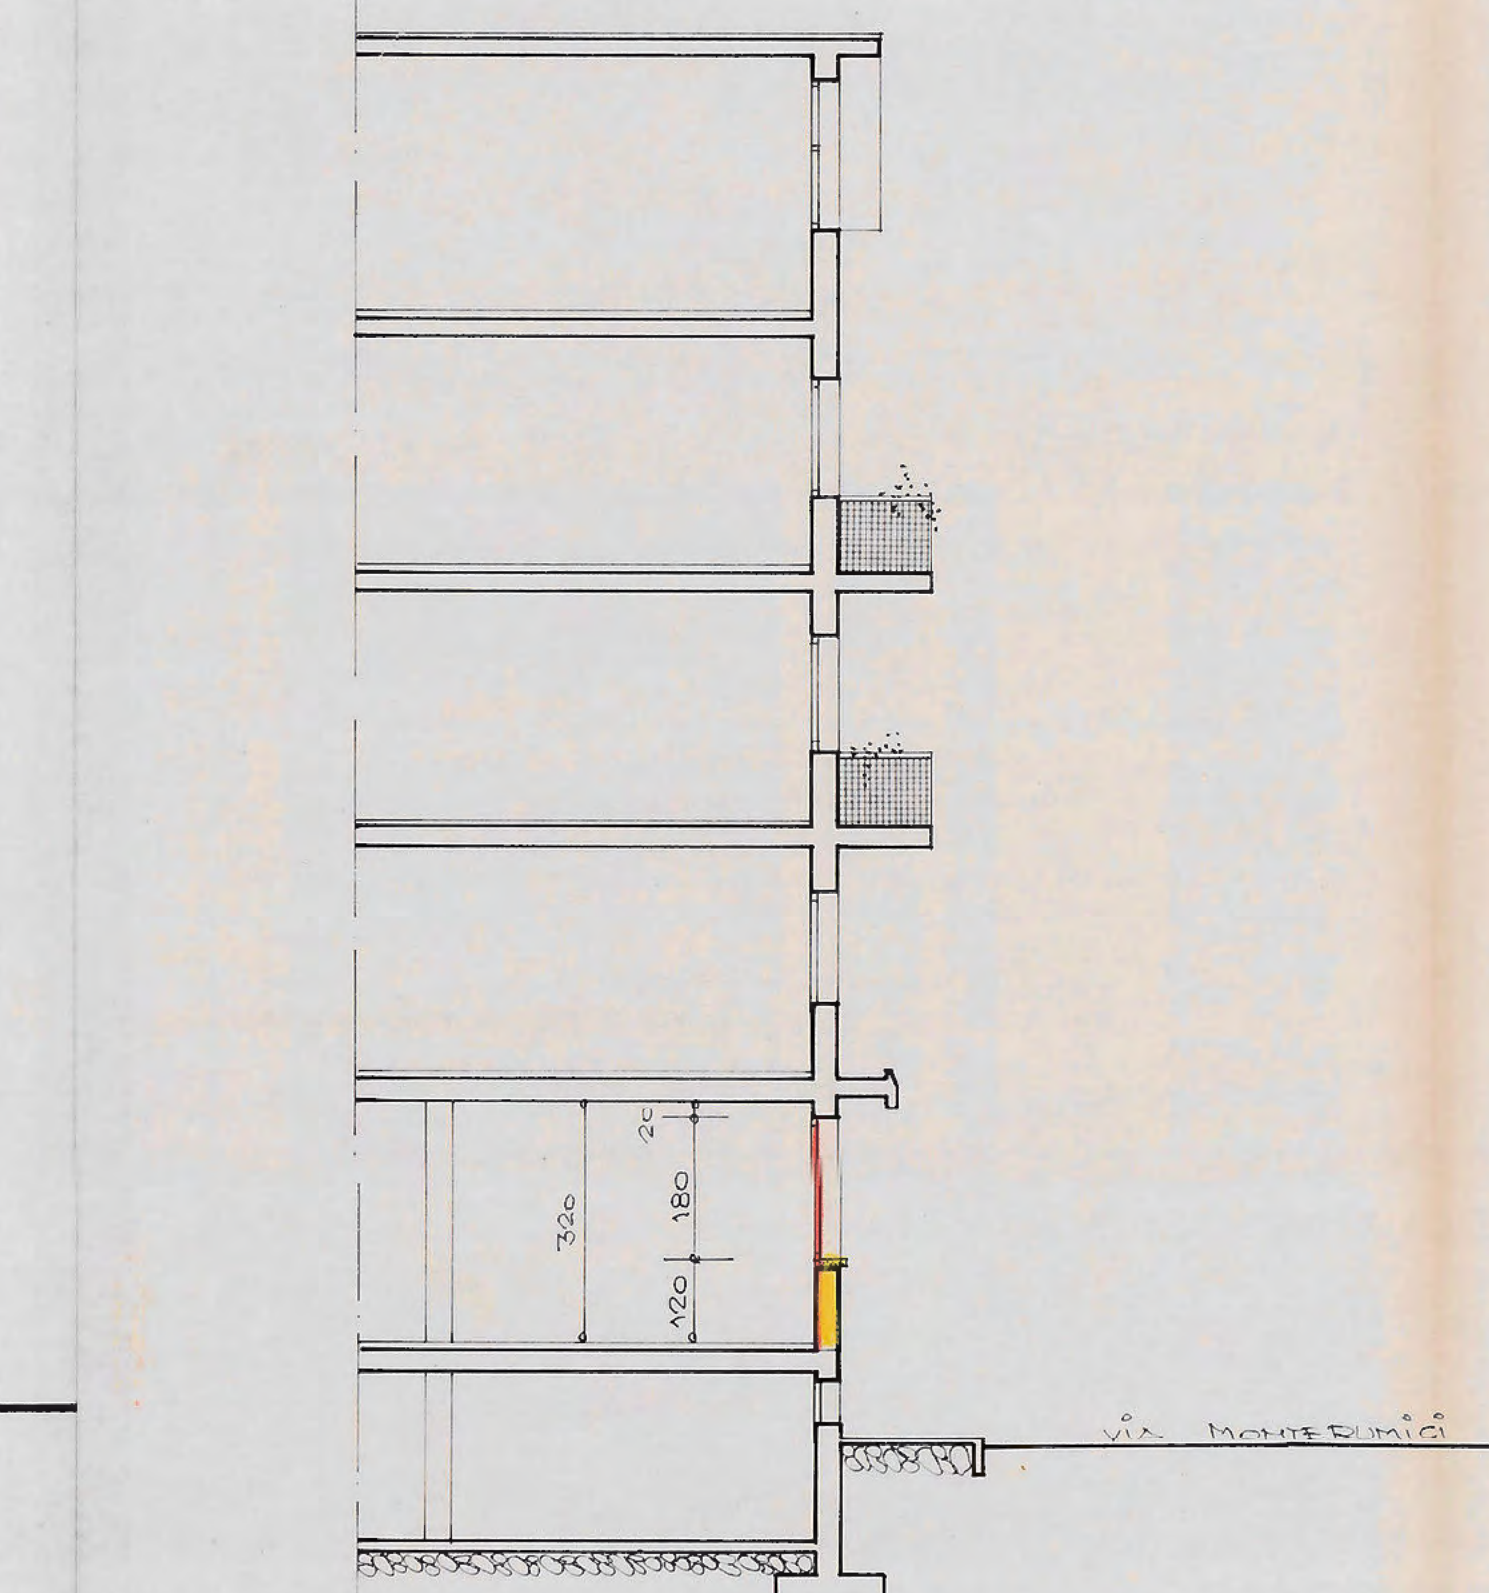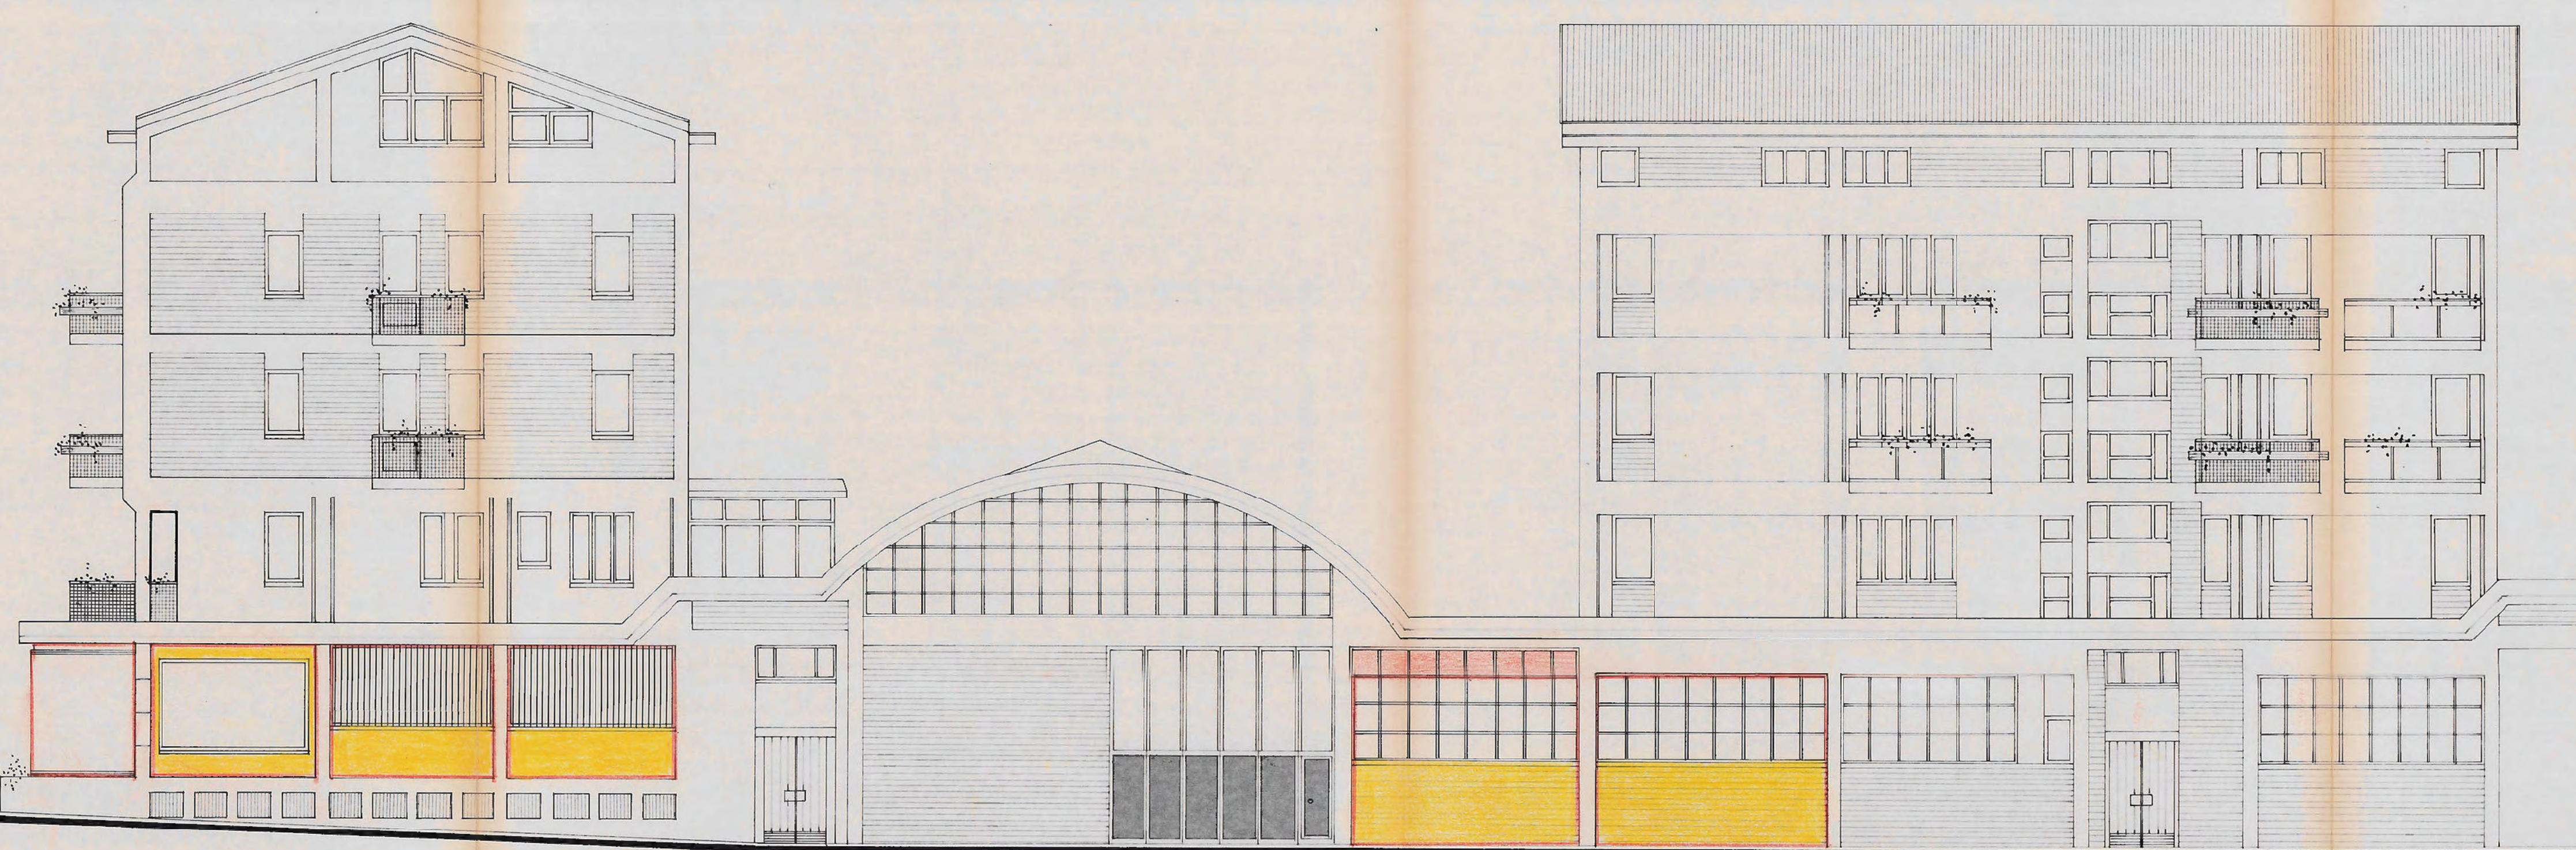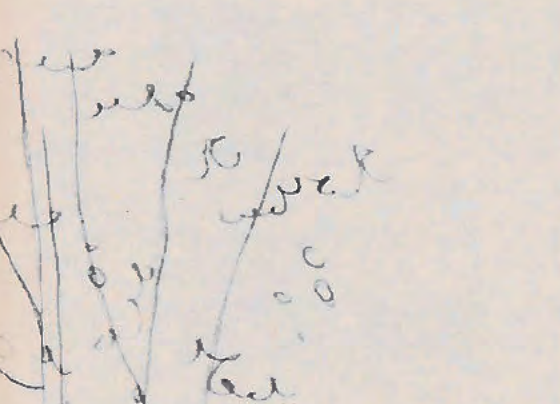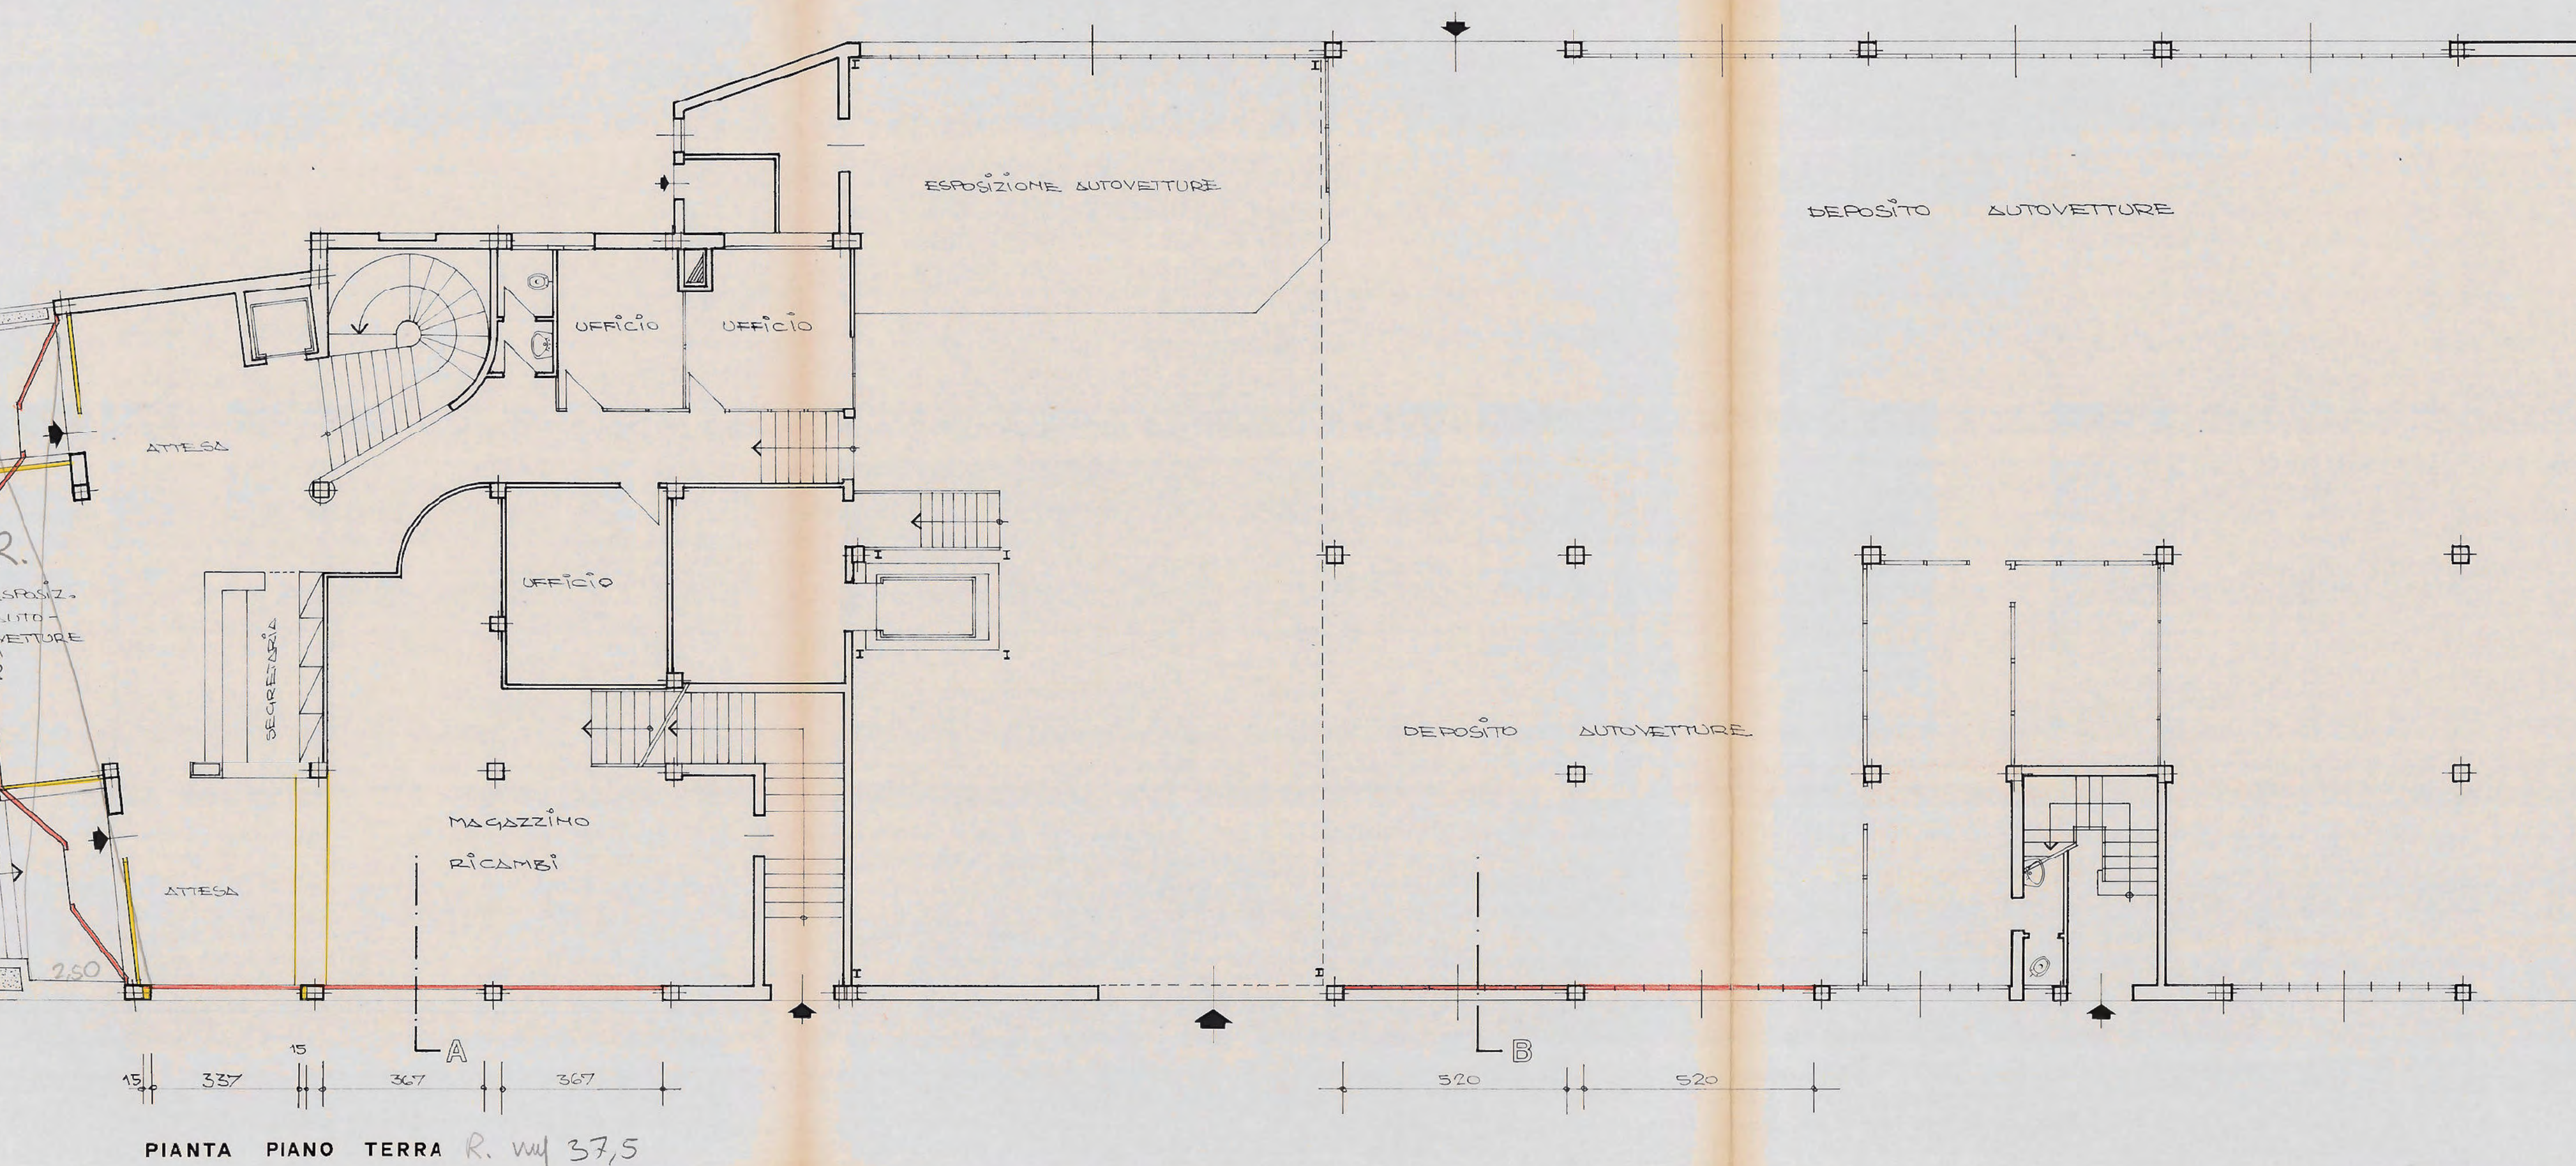


TAV. N. 4  
PROGETTO DI RISTRUTTURAZIONE DELLE FACCIATE IN VIALE MONTEGRAPPA E VIA MONTE-  
RUMIO AL FABBRICATO AD USO COMMERCIALE CON L'AMPLIAMENTO DI ALCUNE VETRATE  
PER CONTO DI [redacted] CON SEDE IN TREVISO VLE MONTEGRAPPA, 27  
SCALA 1:100  
OGGETTO: [redacted]  
TREVISO  
21 SET. 1994  
VERIFICARE  
MISURE E QUOTE  
Geometri  
TAVOLA COMPARATIVA: PIANTE - PROSPETTO - SEZIONE  
631  
PR. CE. 571/94 - Francesco Brandolin



34959  
COMUNE DI TREVISO  
UFFICIO PROTOCOLLO

26 SET. 1994  
S. L. 12°

7 NOV 1994  
IL CAPO SETTORE  
S. L. 12°  
REGIONE VENETO  
S. L. 12°

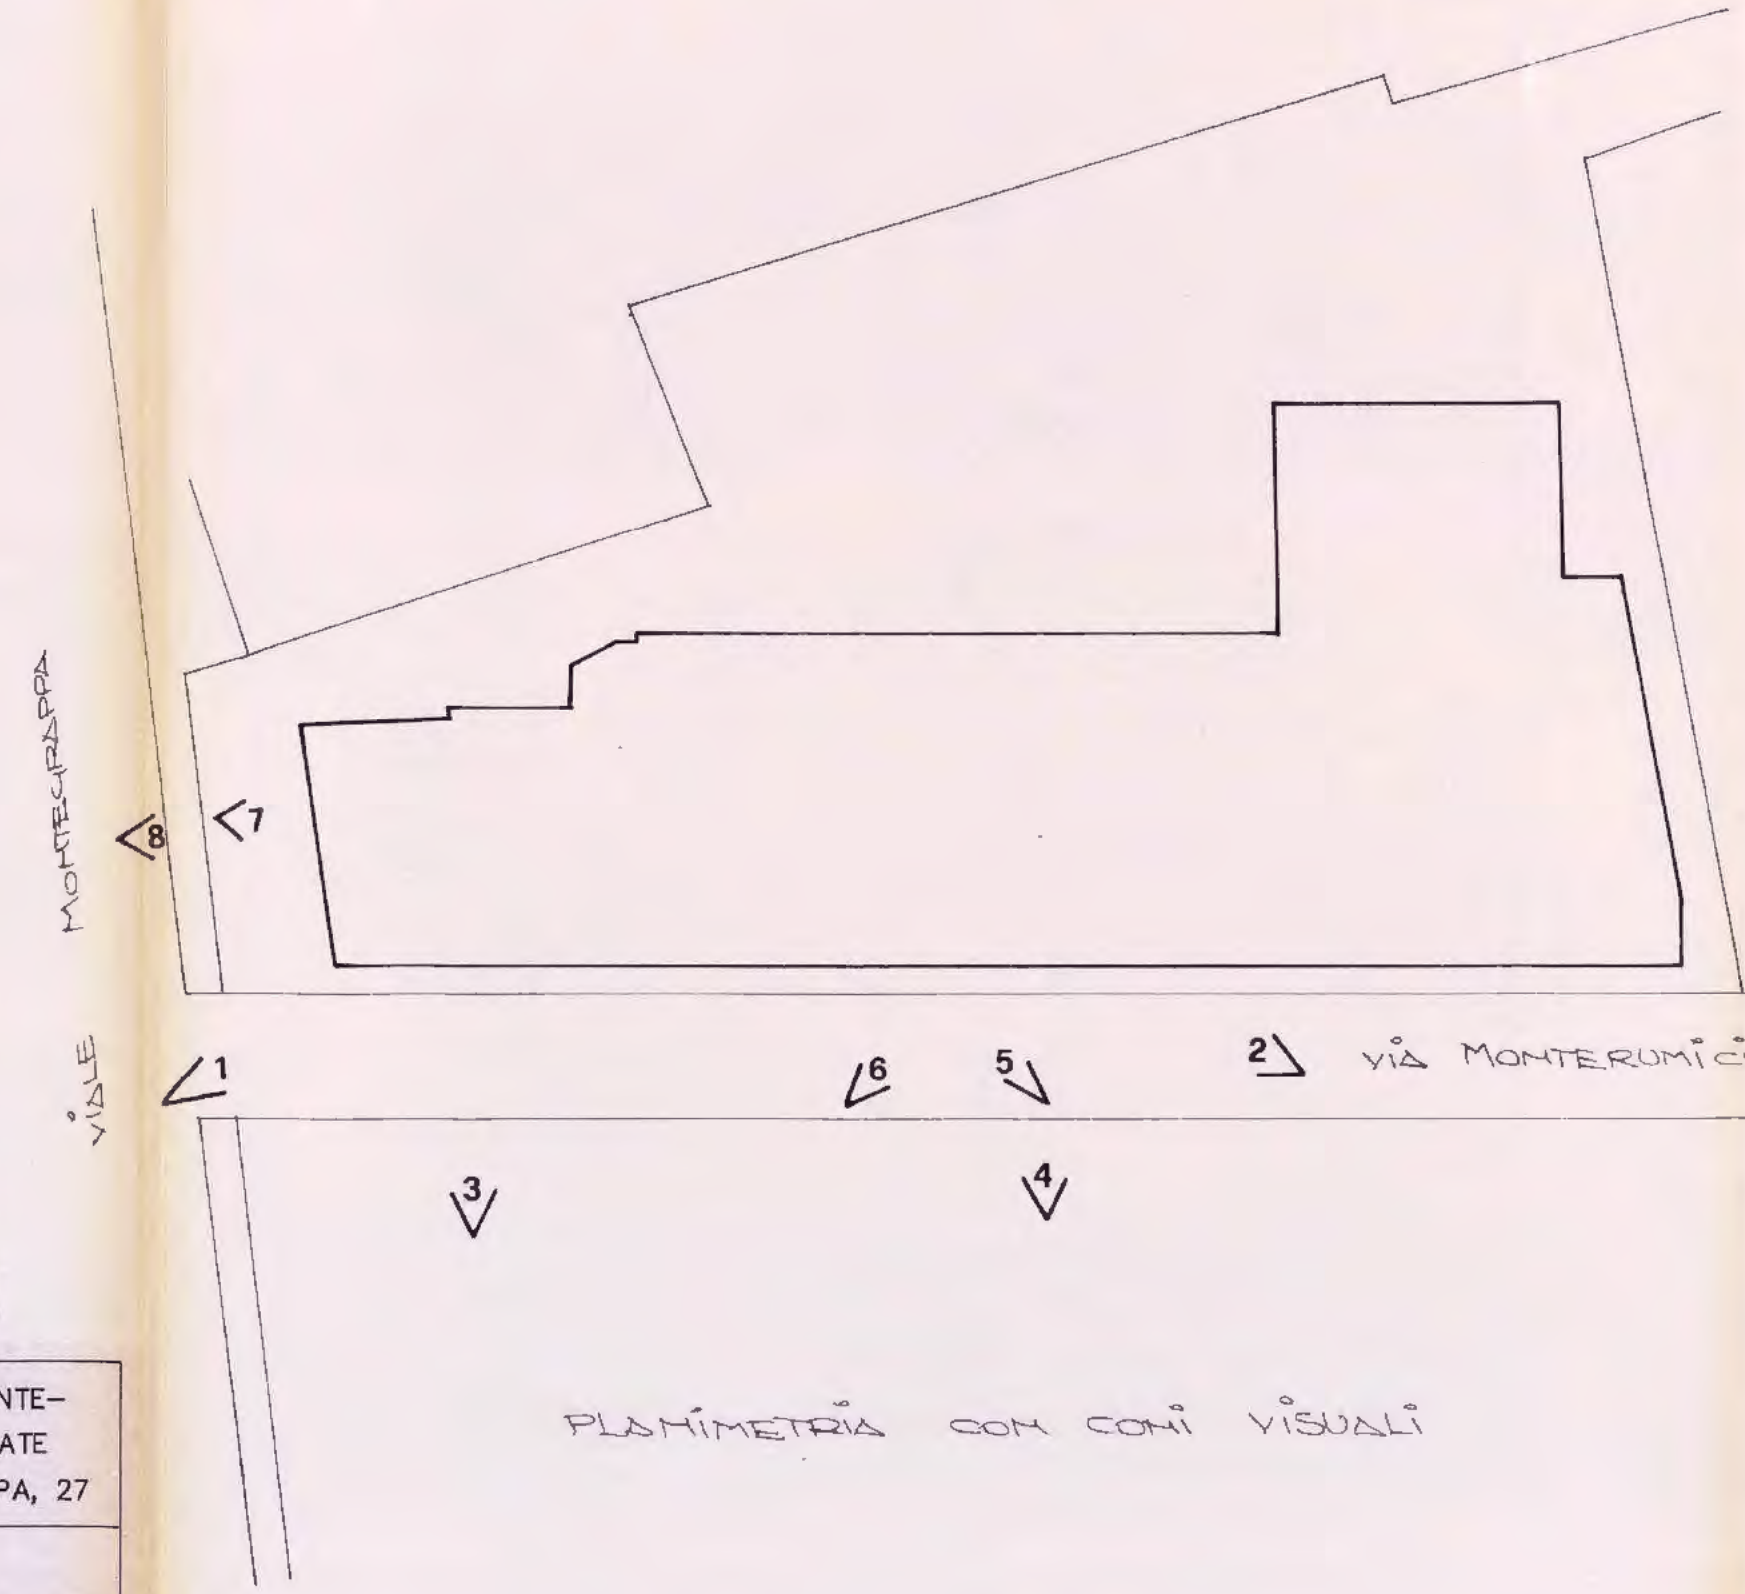

PLANIMETRIA CON CONI VISUALI

TAV. N. 5  
PROGETTO DI RISTRUTTURAZIONE DELLE FACCIATE IN VIALE MONTEGRAPPA E VIA MONTERUMICI AL FABBRICATO AD USO COMMERCIALE CON L'AMPLIAMENTO DI ALCUNE VETRATE PER CONTO DELLA DITTA: [REDACTED] CON SEDE IN TREVISO V.LE MONTEGRAPPA, 27  
OGGETTO DOCUMENTAZIONE FOTOGRAFICA  
TREVISO  
21 SET. 1994  
Progettista: [REDACTED] Francesco Brandolin





34969

PROGETTO DI RISTRUTTURAZIONE DELLE FACCIATE IN VIALE MONTEGRAPPA E VIA MONTE-  
RUMICI AL FABBRICATO AD USO COMMERCIALE CON L'AMPLIAMENTO DI ALCUNE VETRATE  
PER CONTO DELLA DITTA: [REDACTED] CON SEDE IN TREVISO V.LE MONTEGRAPPA, 27

TREVISO

11°

21 SET. 1994

PROGETTISTA: geom. Francesco Brandolin



A handwritten signature in black ink, likely belonging to the project designer, Francesco Brandolin.



PROGETTO DI RISTRUTTURAZIONE DELLE FACCIATE IN VIALE MONTEGRAPPA E VIA MONTE-  
RUMICI AL FABBRICATO AD USO COMMERCIALE CON L'AMPLIAMENTO DI ALCUNE VETRATE  
PER CONTO DELLA DITTA: [REDACTED] CON SEDE IN TREVISO V.LE MONTEGRAPPA, 27

OGGETTO : **RELAZIONE TECNICA**

TREVISO

21 SET. 1994

PROGETTISTA: geom. Francesco Brandolin





PROGETTO DI RISTRUTTURAZIONE DELLE FACCIATE IN VIALE  
MONTEGRAPPA E VIA MONTERUMICI DEL FABBRICATO AD USO  
COMMERCIALE CON L'AMPLIAMENTO DI ALCUNE VETRATE.

R E L A Z I O N E      T E C N I C A

Il progetto prevede la ristrutturazione delle facciate,  
al piano terra, del fabbricato ad uso commerciale di  
proprietà della [REDACTED]

Le opere consistono:

- Lievo e realizzazione della vetrata-ingresso, su viale  
Montegrappa, con caratteristiche diverse dall'esistente  
per ottenere un migliore risultato estetico;
- Demolizione del muro sottostante di cinque vetrate esi-  
stenti, su via Monterumici, ed il conseguente rifacimento  
delle nuove vetrate da pavimento all'architrave del sof-  
fitto per consentire l'esposizione completa delle auto-  
vetture.

Le varianti sopra descritte sono evidenziate nei grafici  
di progetto.

Treviso, 21 settembre 1994



IL PROGETTISTA



34969

PROGETTO DI RISTRUTTURAZIONE DELLE FACCIATE IN VIALE MONTEGRAPPA E VIA MONTE-  
RUMICI AL FABBRICATO AD USO COMMERCIALE CON L'AMPLIAMENTO DI ALCUNE VETRATE  
PER CONTO DELLA DITTA: [REDACTED] CON SEDE IN TREVISO V.LE MONTEGRAPPA, 27

TREVISO

li'

21 SET. 1994




PROGETTISTA

Geom. Francesco Brandolin . . . . .


A handwritten signature in black ink, appearing to read "Francesco Brandolin".




34999  
COM. 100  
AUT. PROT. CIV. 100

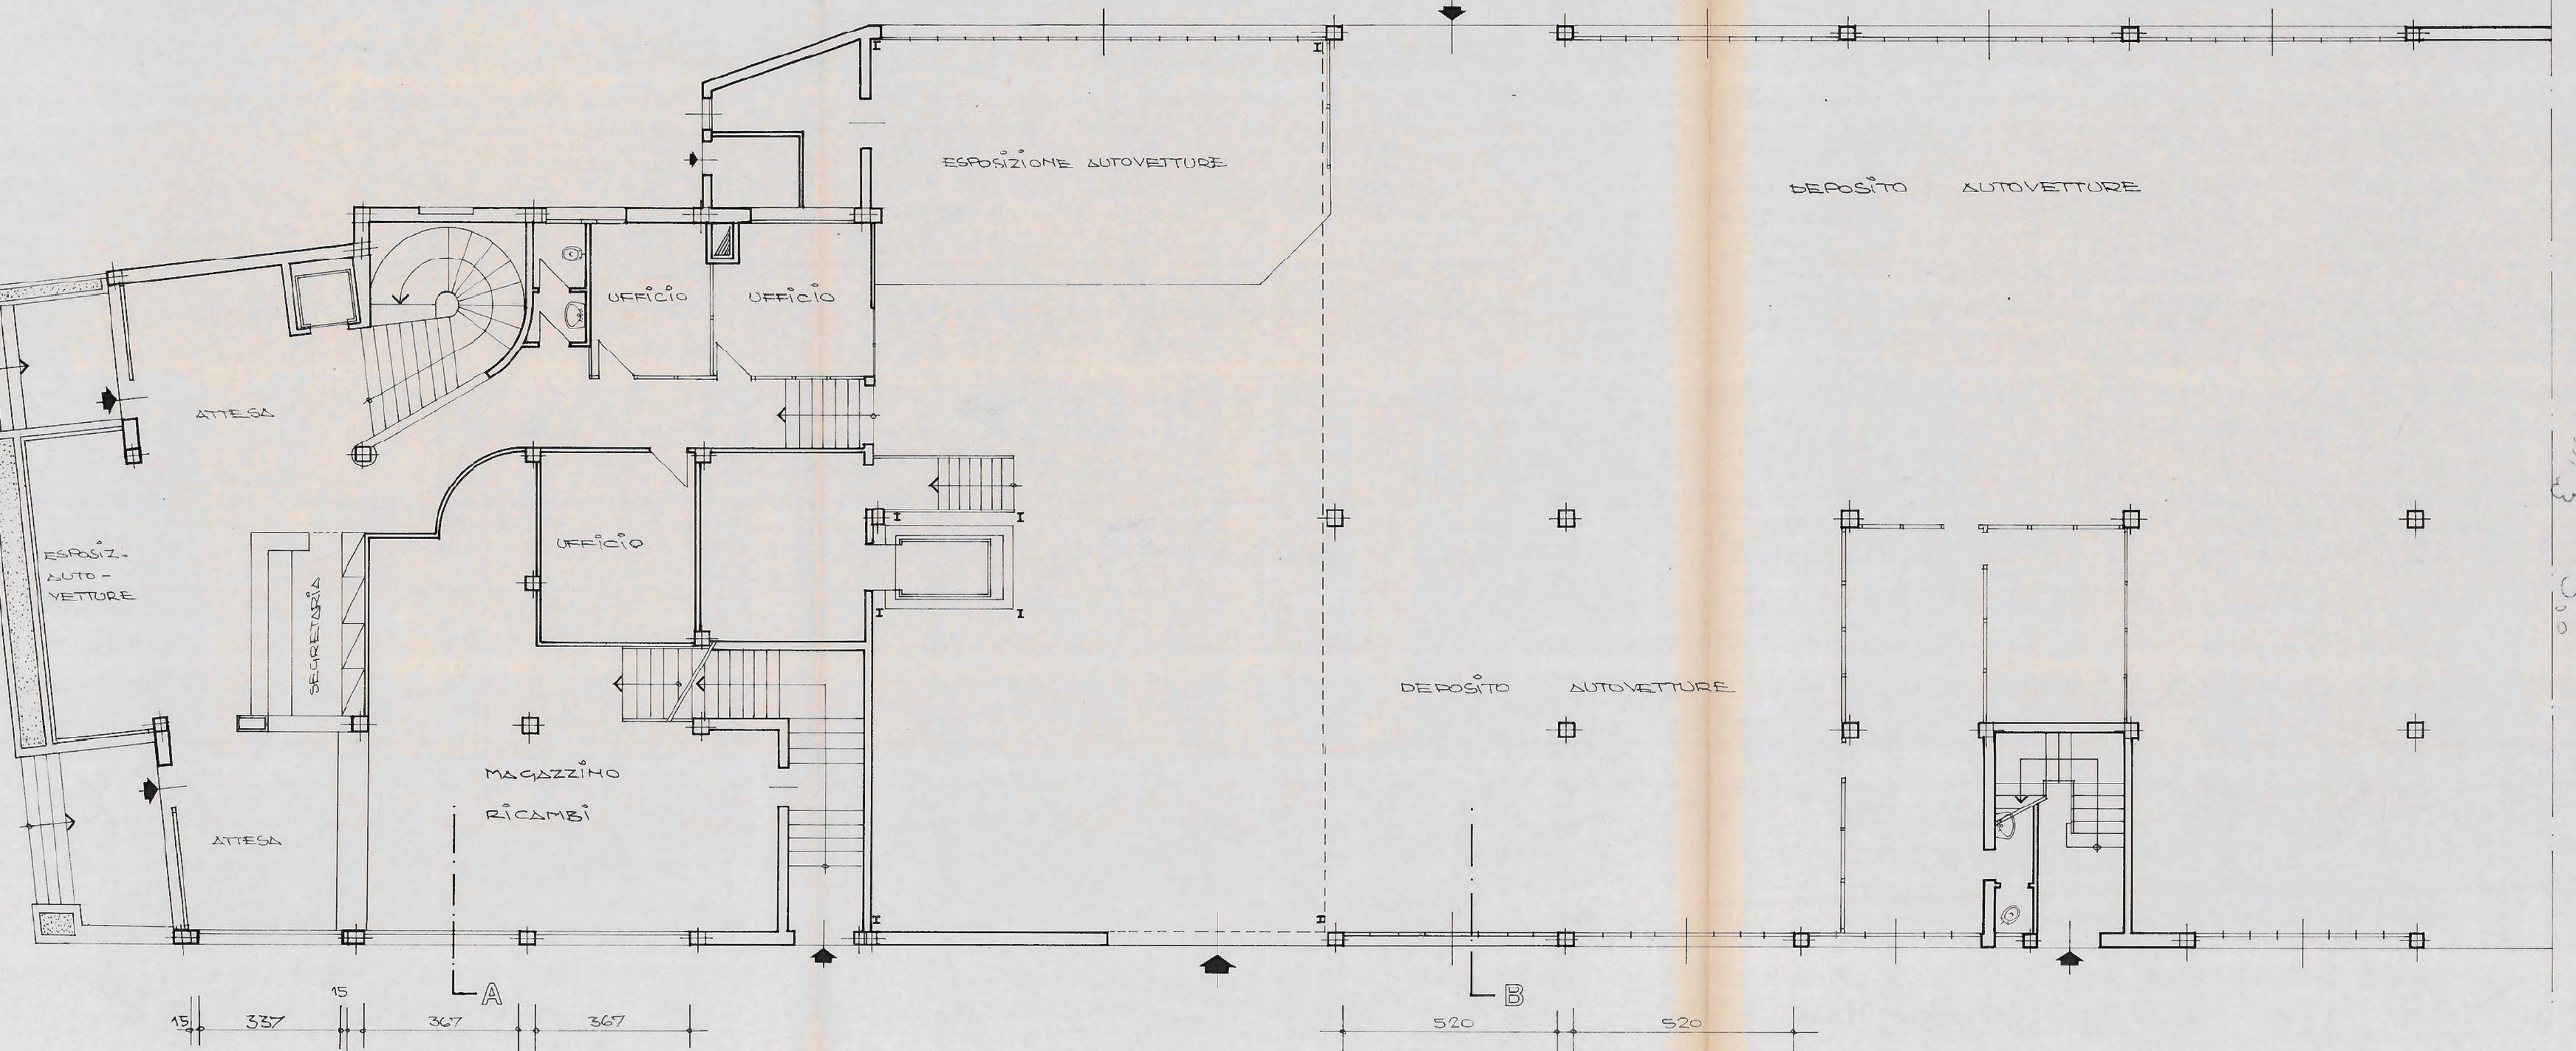


PIANTA PIANO TERRA

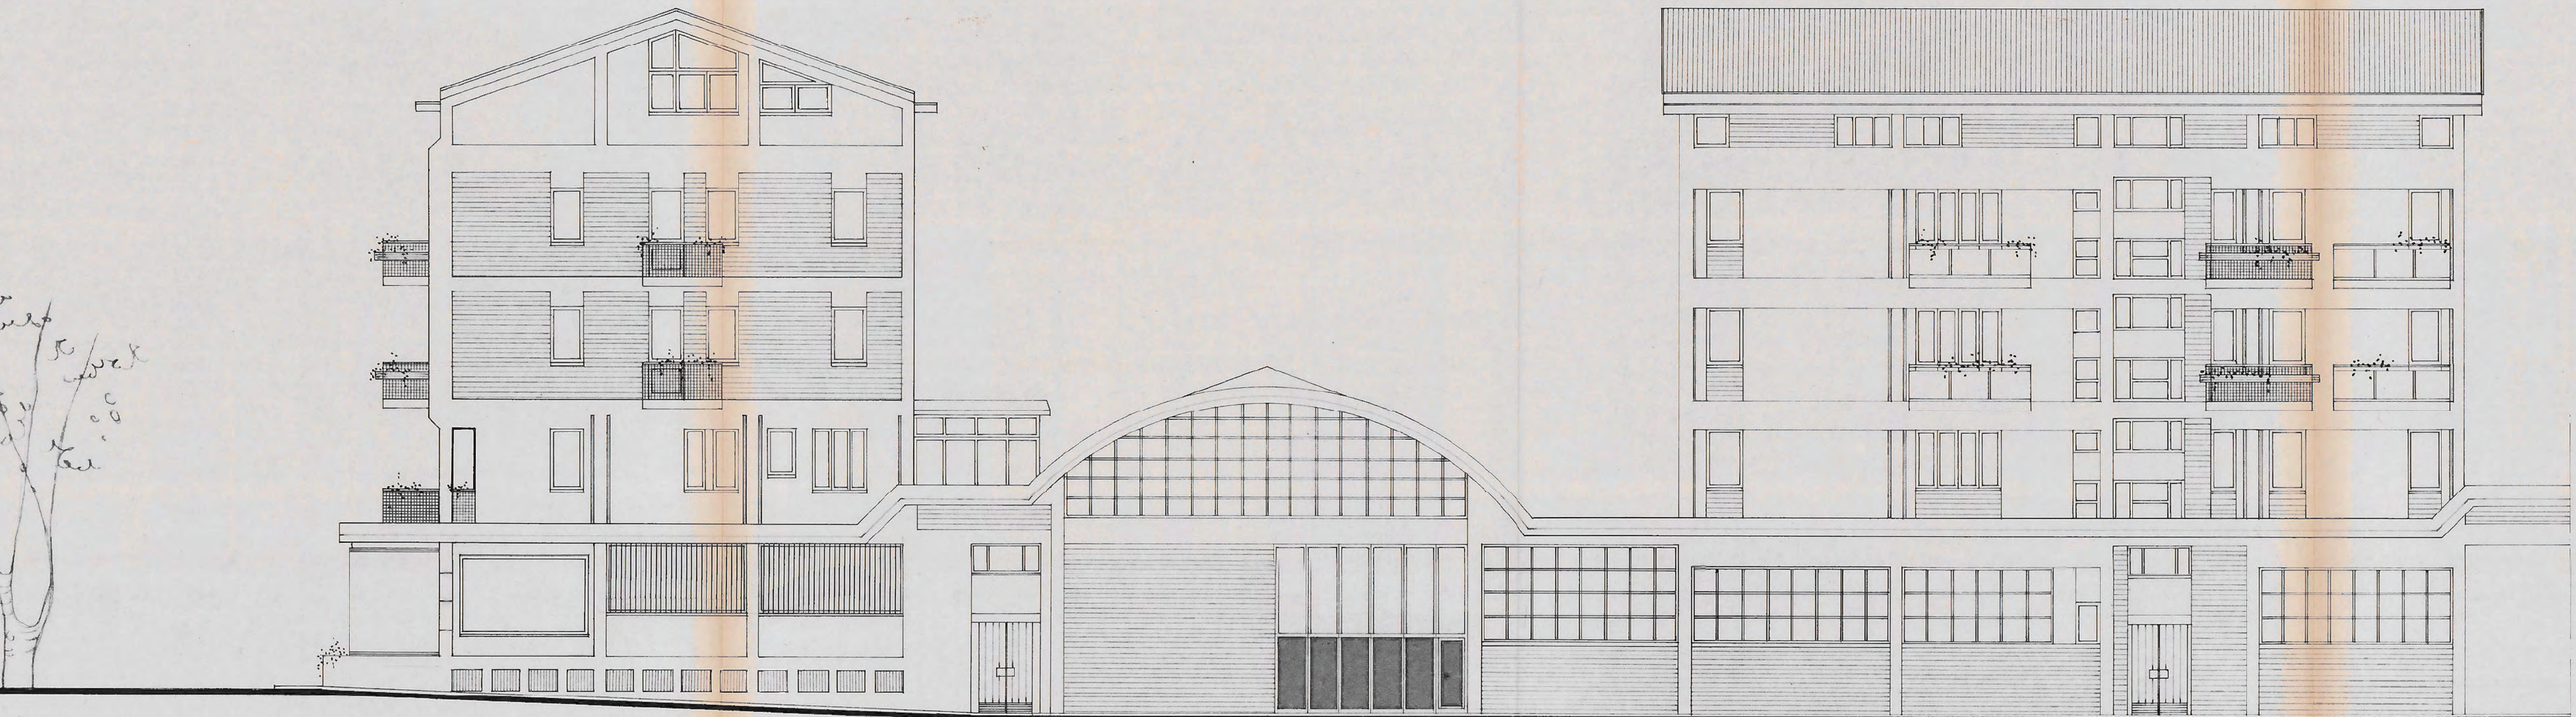


PROSPETTO NORD-OVEST

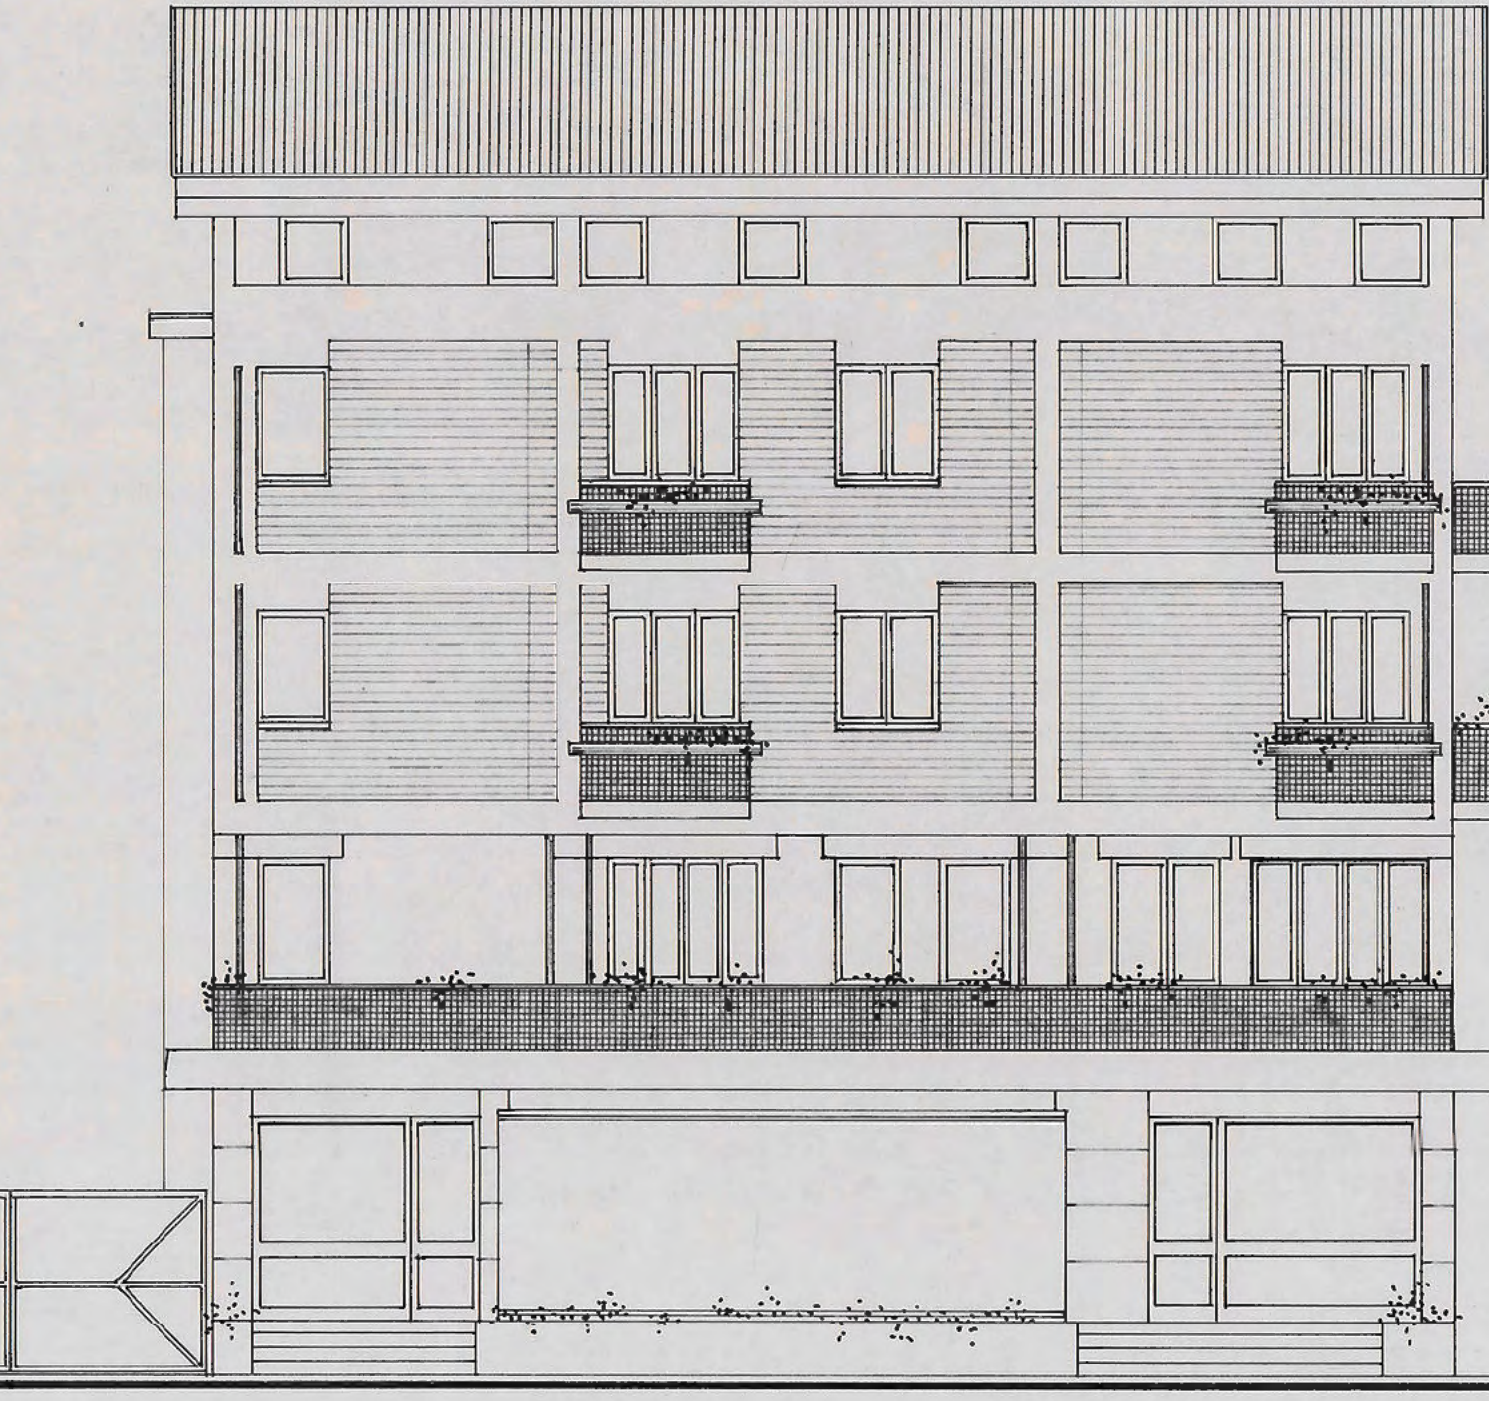

PROSPETTO SUD-OVEST

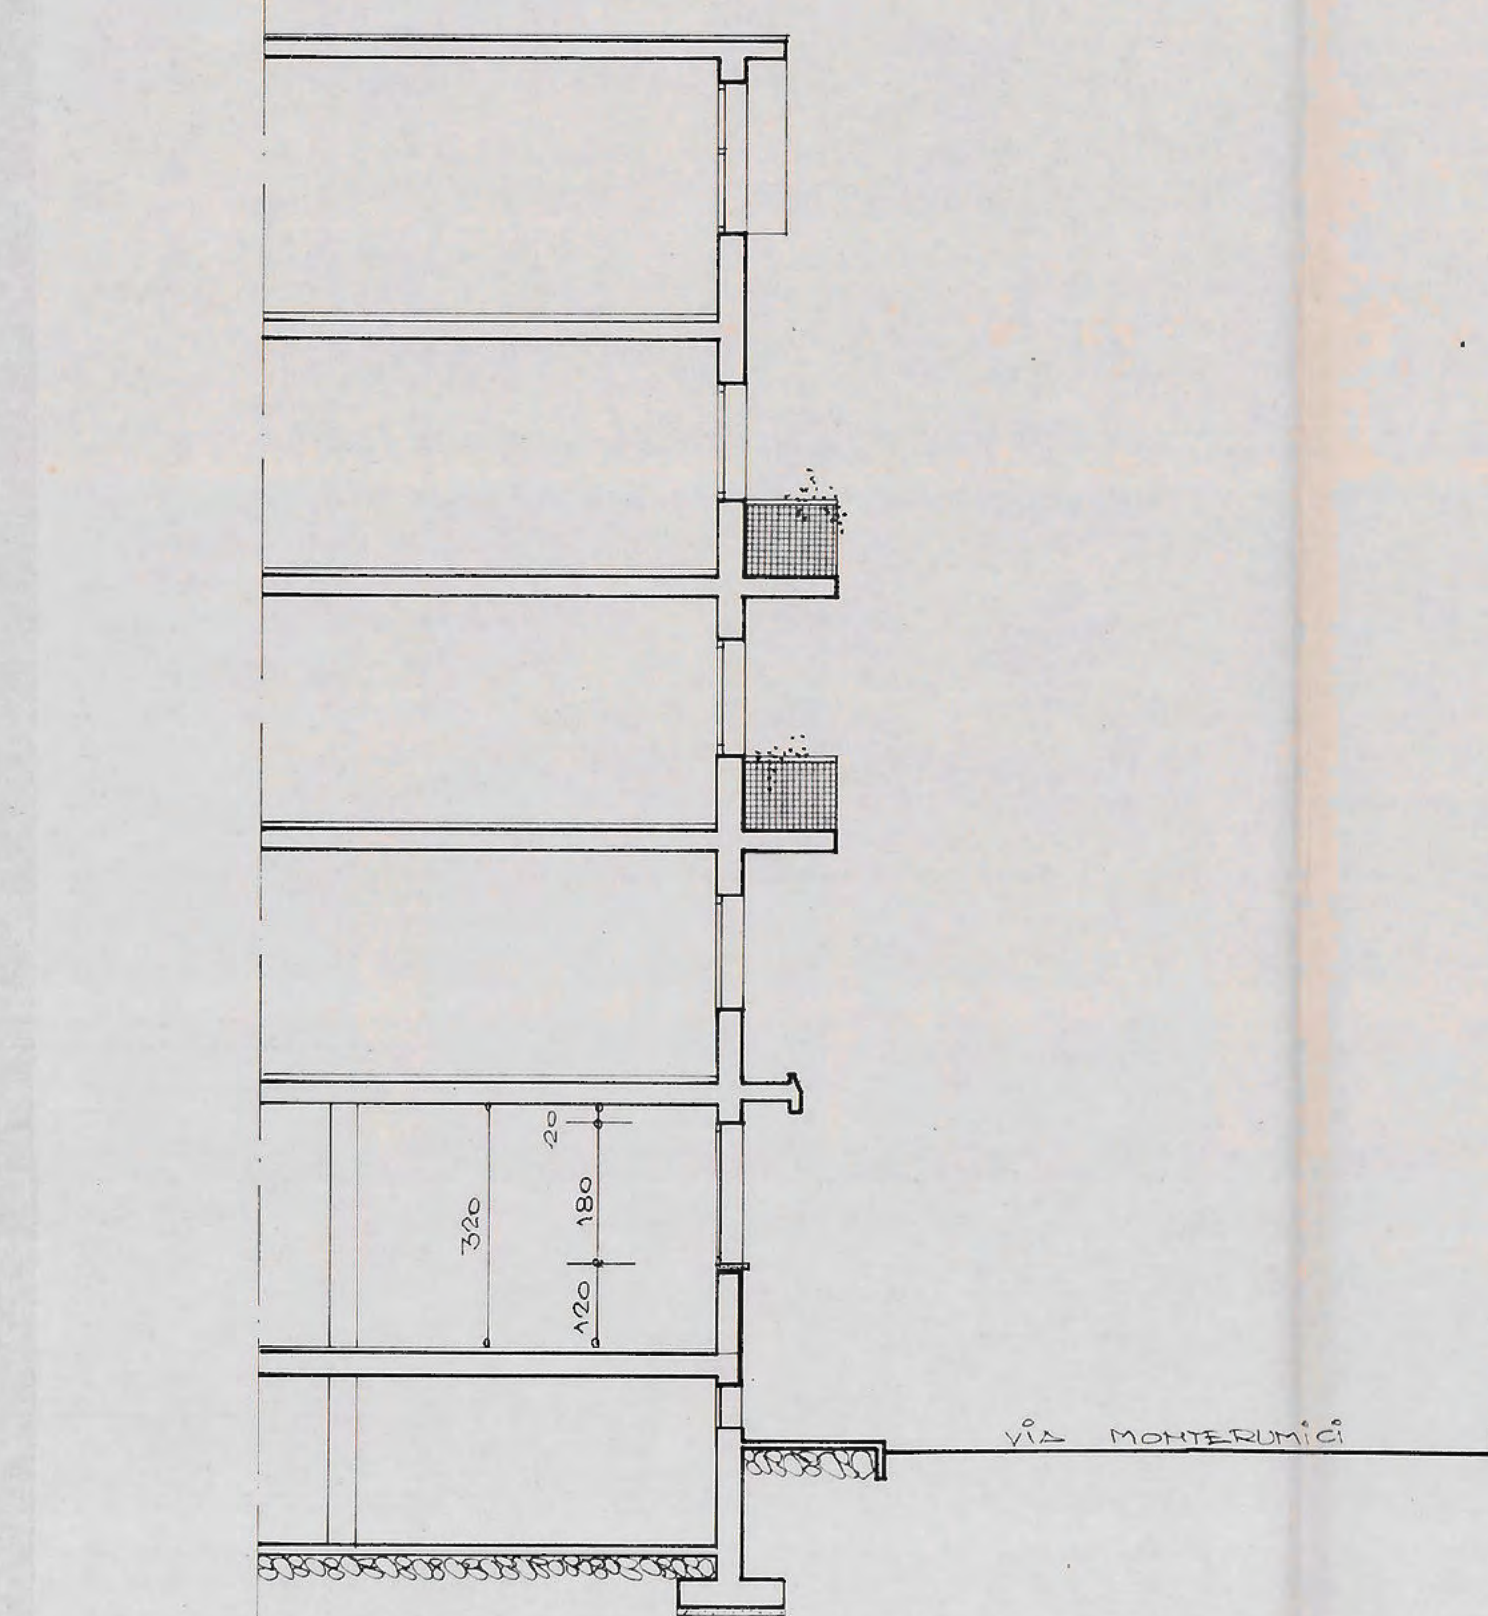

SEZIONE A

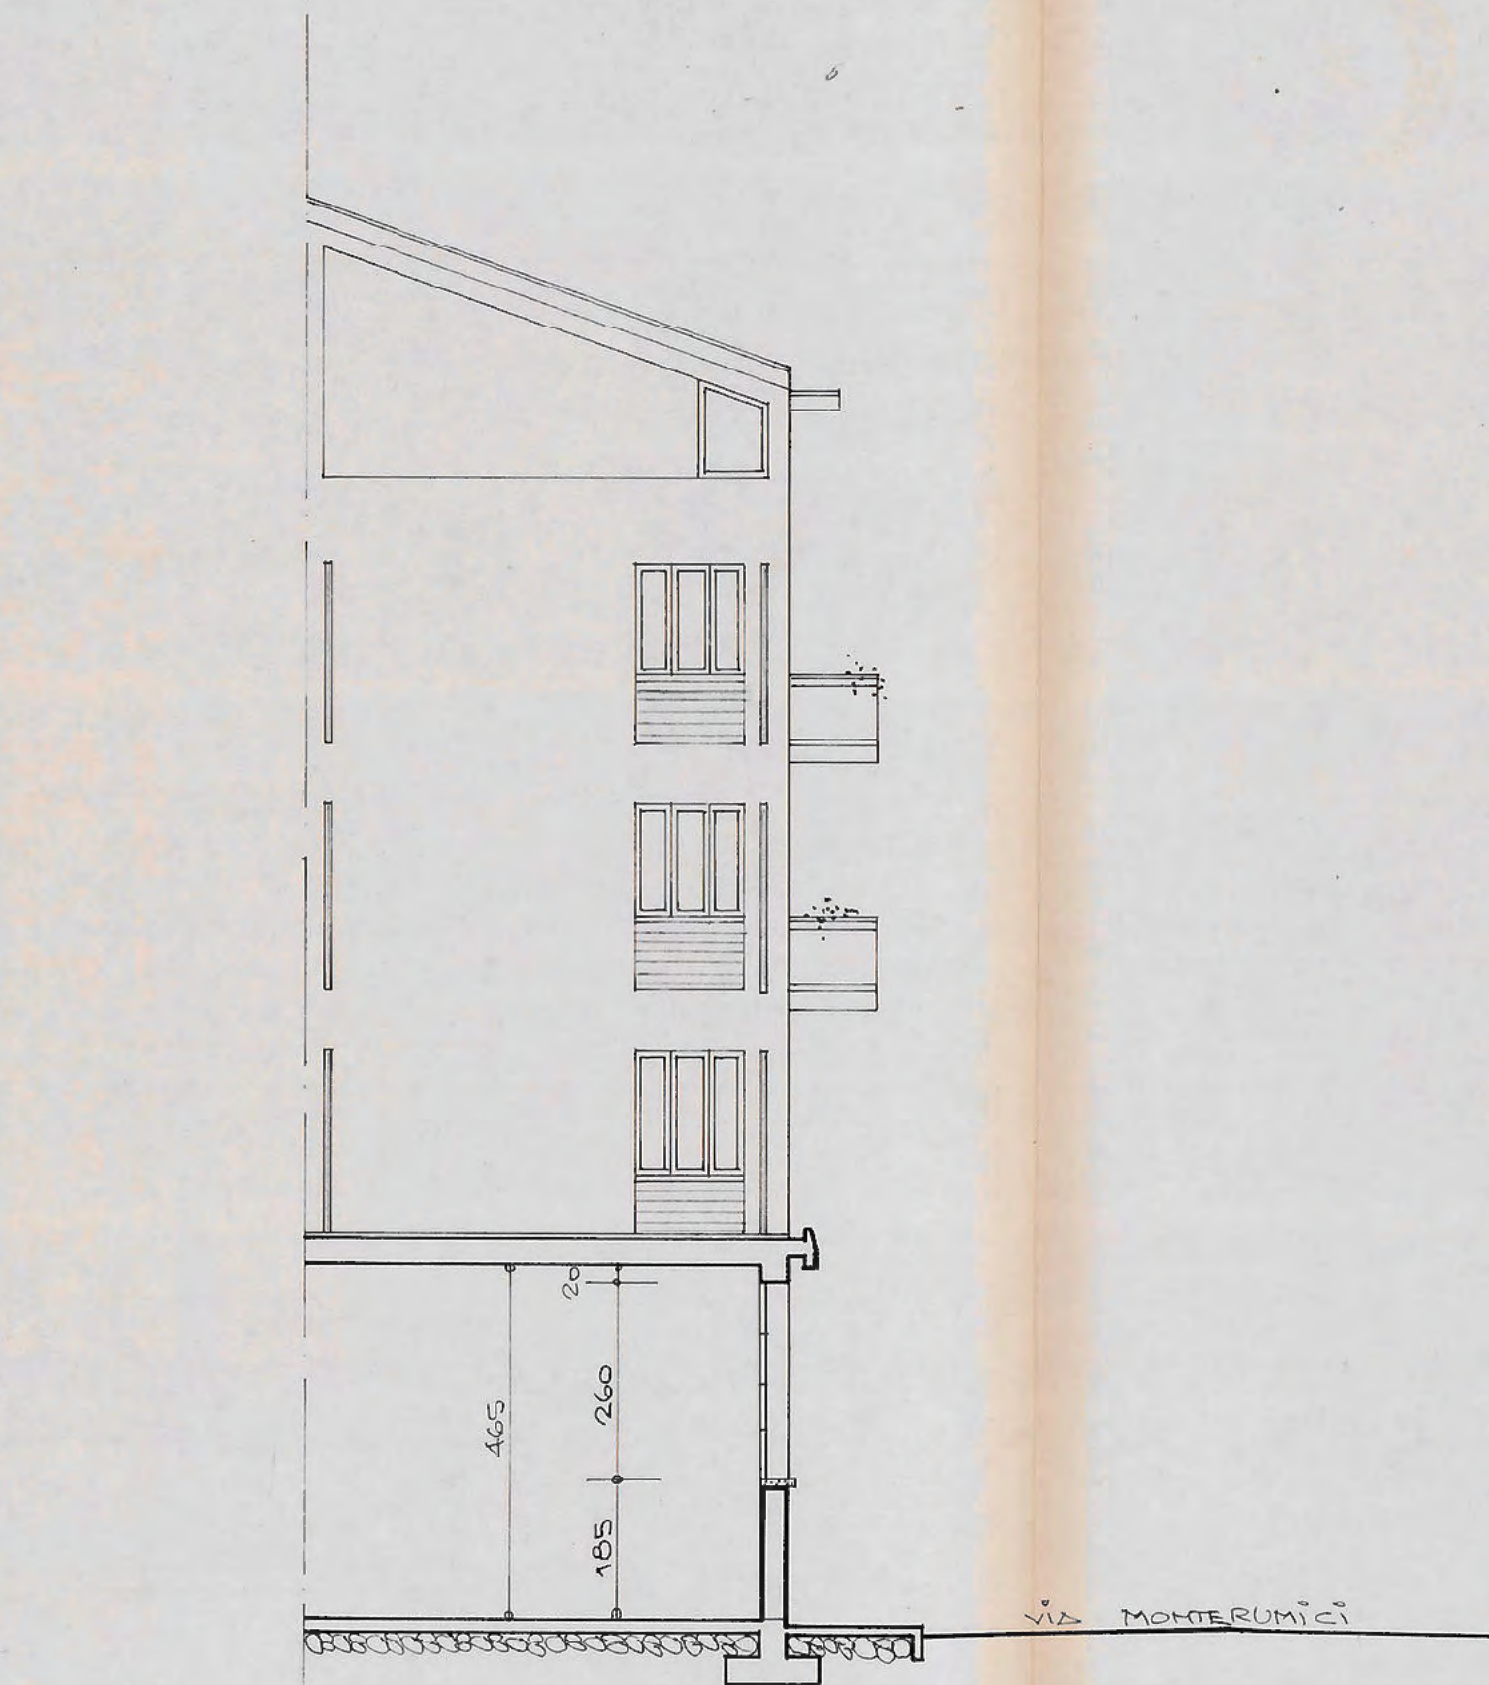


SEZIONE B

TAV. N. 2  
PROGETTO DI RISTRUTTURAZIONE DELLE FACCIATE IN VIALE MONTEGRAPPA E VIA MONTEGRAPPA AL FABBRICATO AD USO COMMERCIALE CON L'AMPLIAMENTO DI ALCUNE VETRATE PER CONTO DELL'EDILIZIONE CON SEDE IN TREVISO V.LE MONTEGRAPPA, 27  
OGGETTO: FABBRICATO AD USO COMMERCIALE: PIANTE - PROSPETTO - SEZIONE  
VERIFICARE MISURE E QUOTE  
SCALA 1:100  
TREVISO 21 SET. 1994  
PROGETTO: Ing. Francesco Brondino




34969

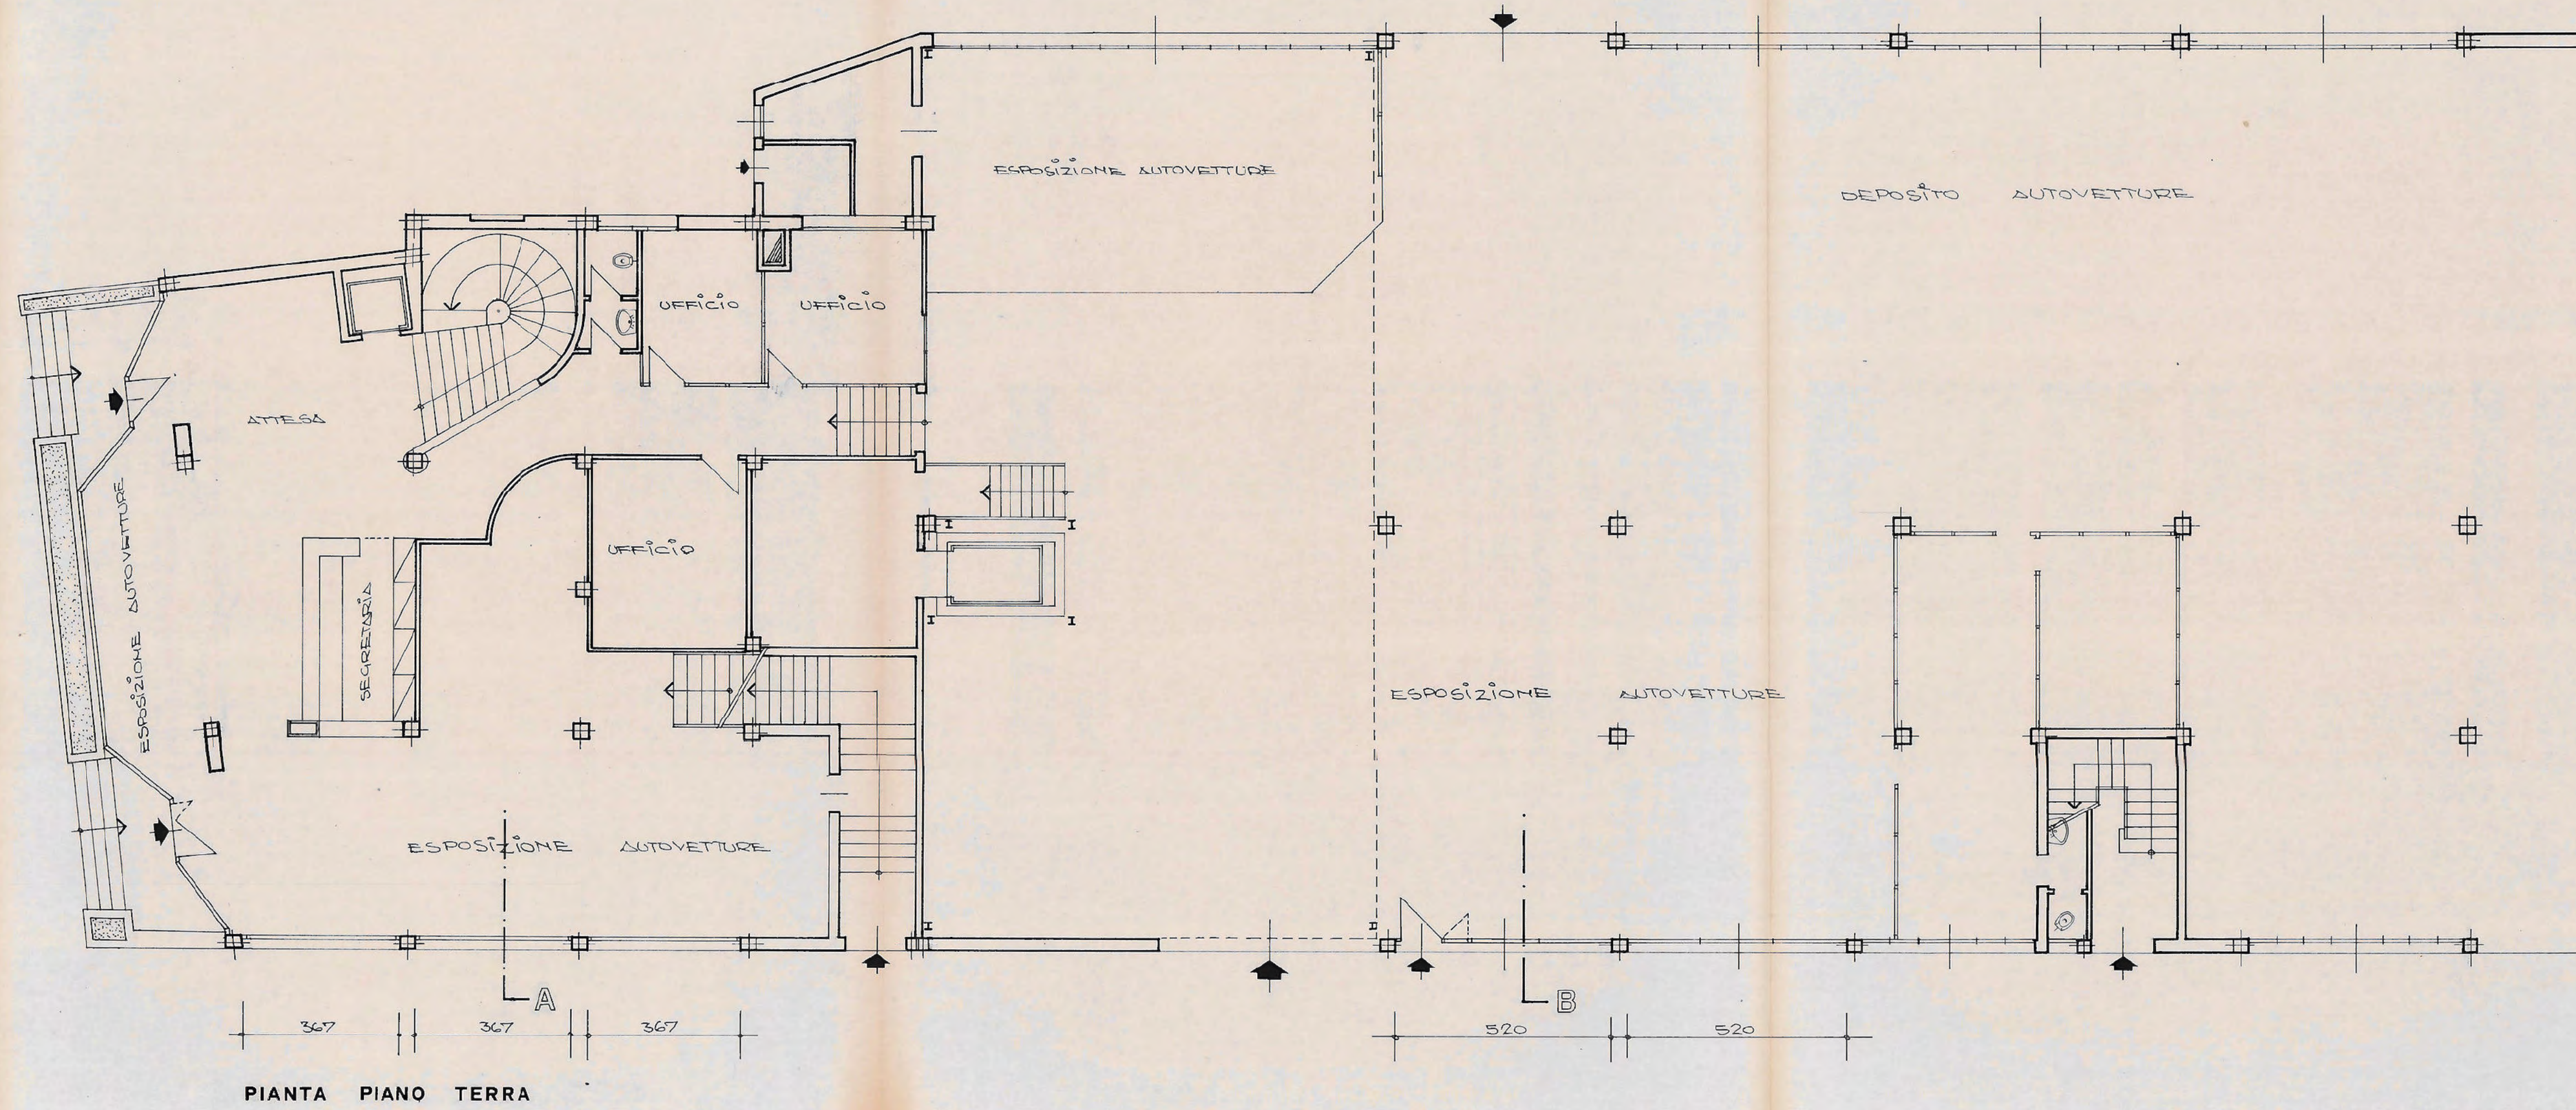


PIANTA PIANO TERRA




PROSPETTO NORD-OVEST

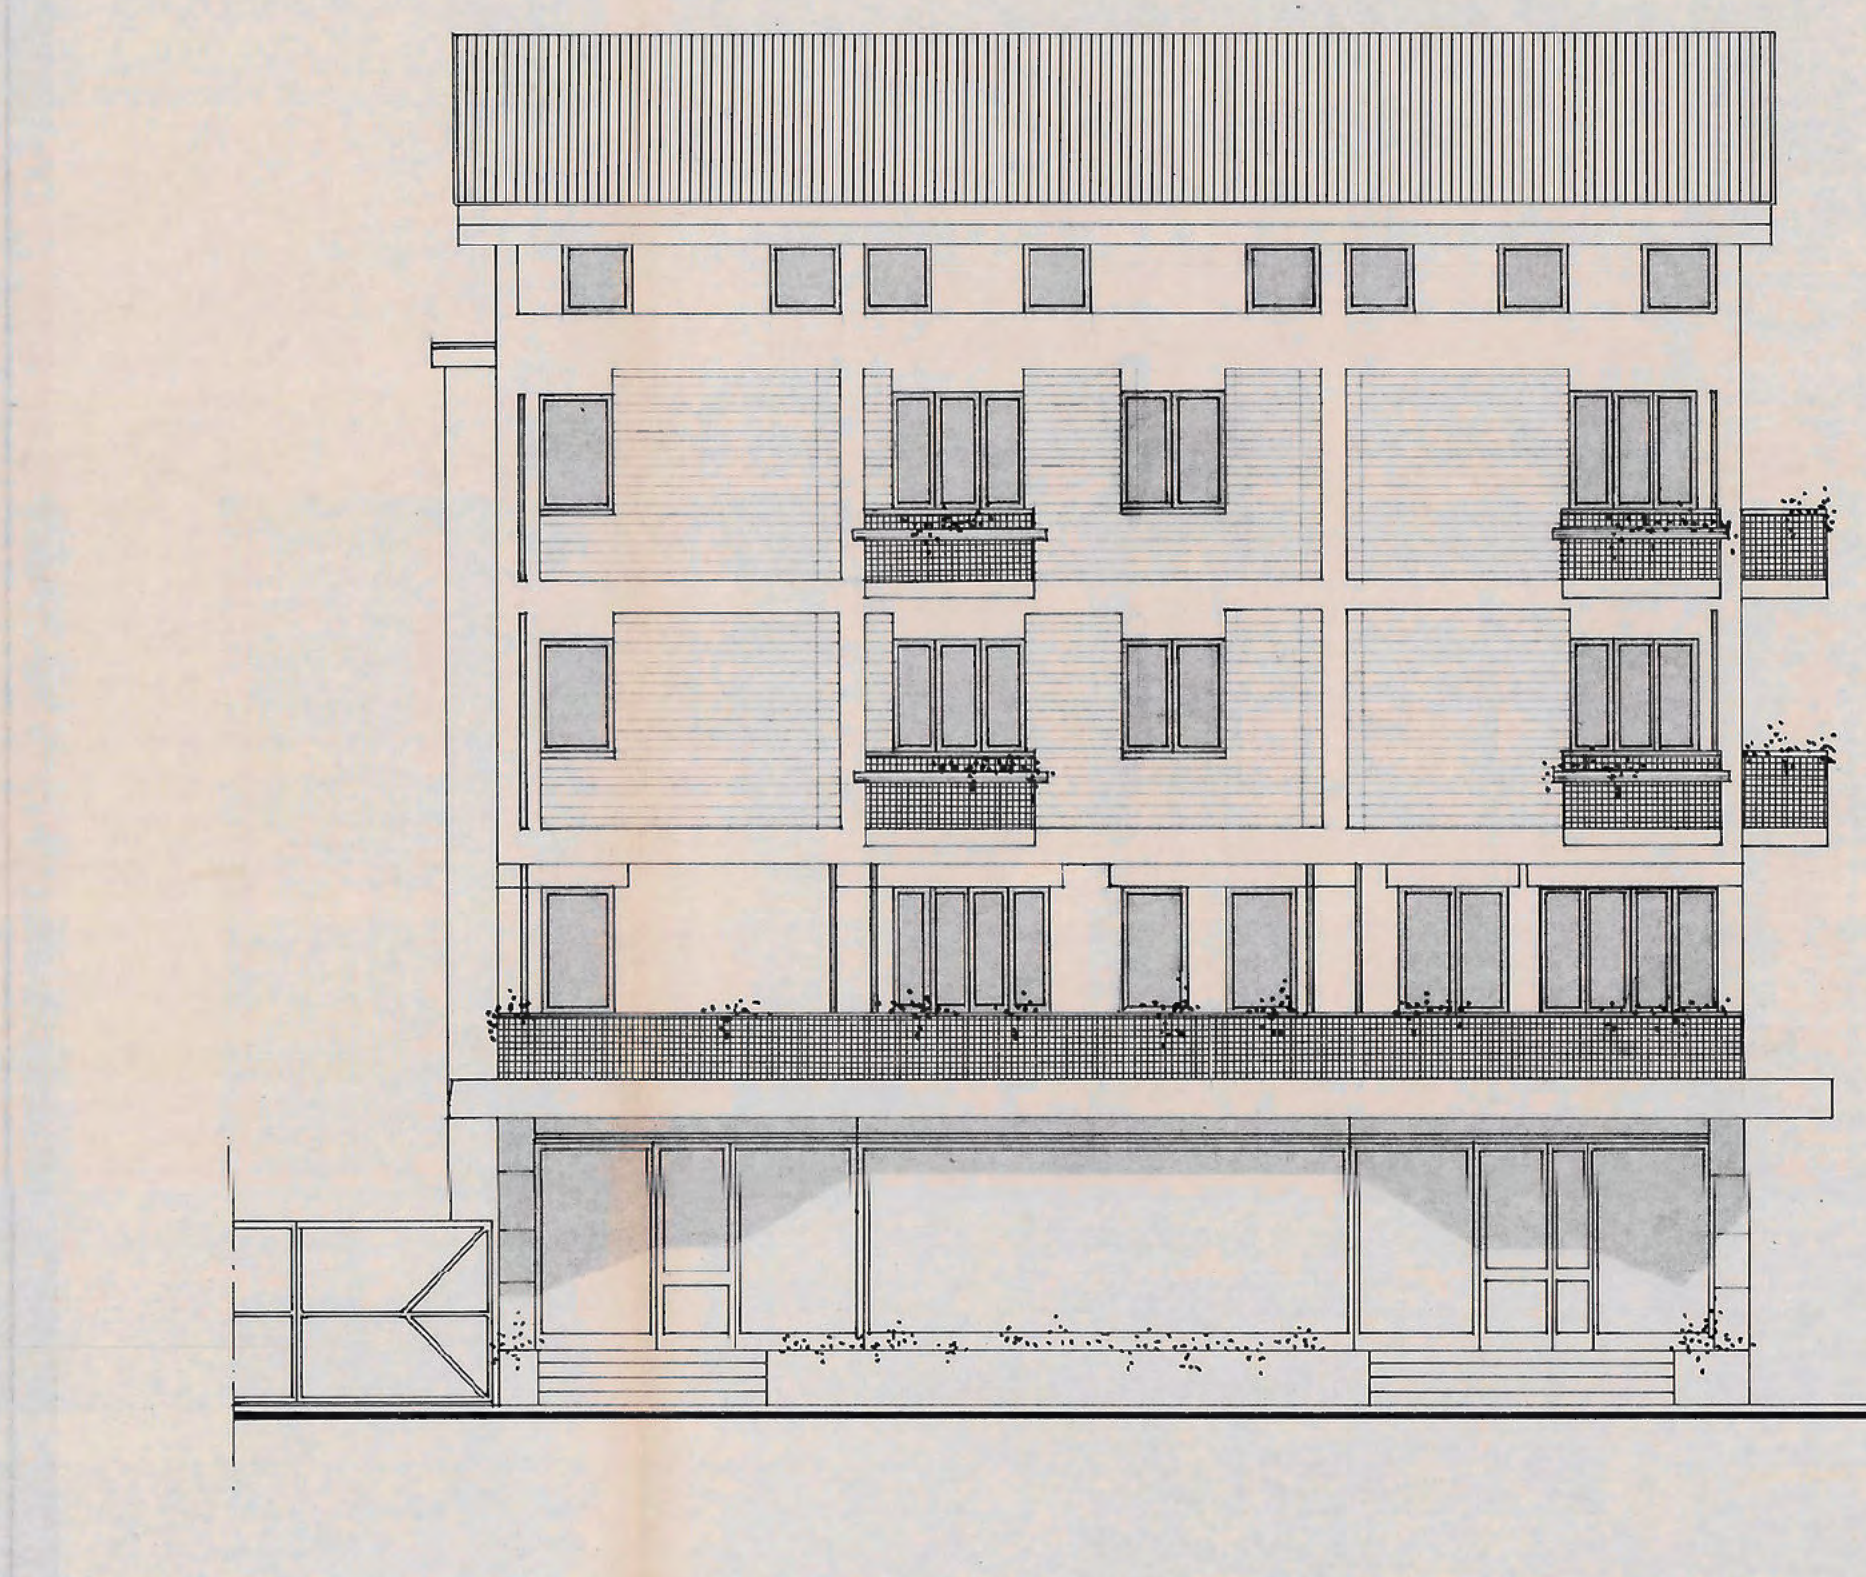

PROSPETTO SUD-OVEST

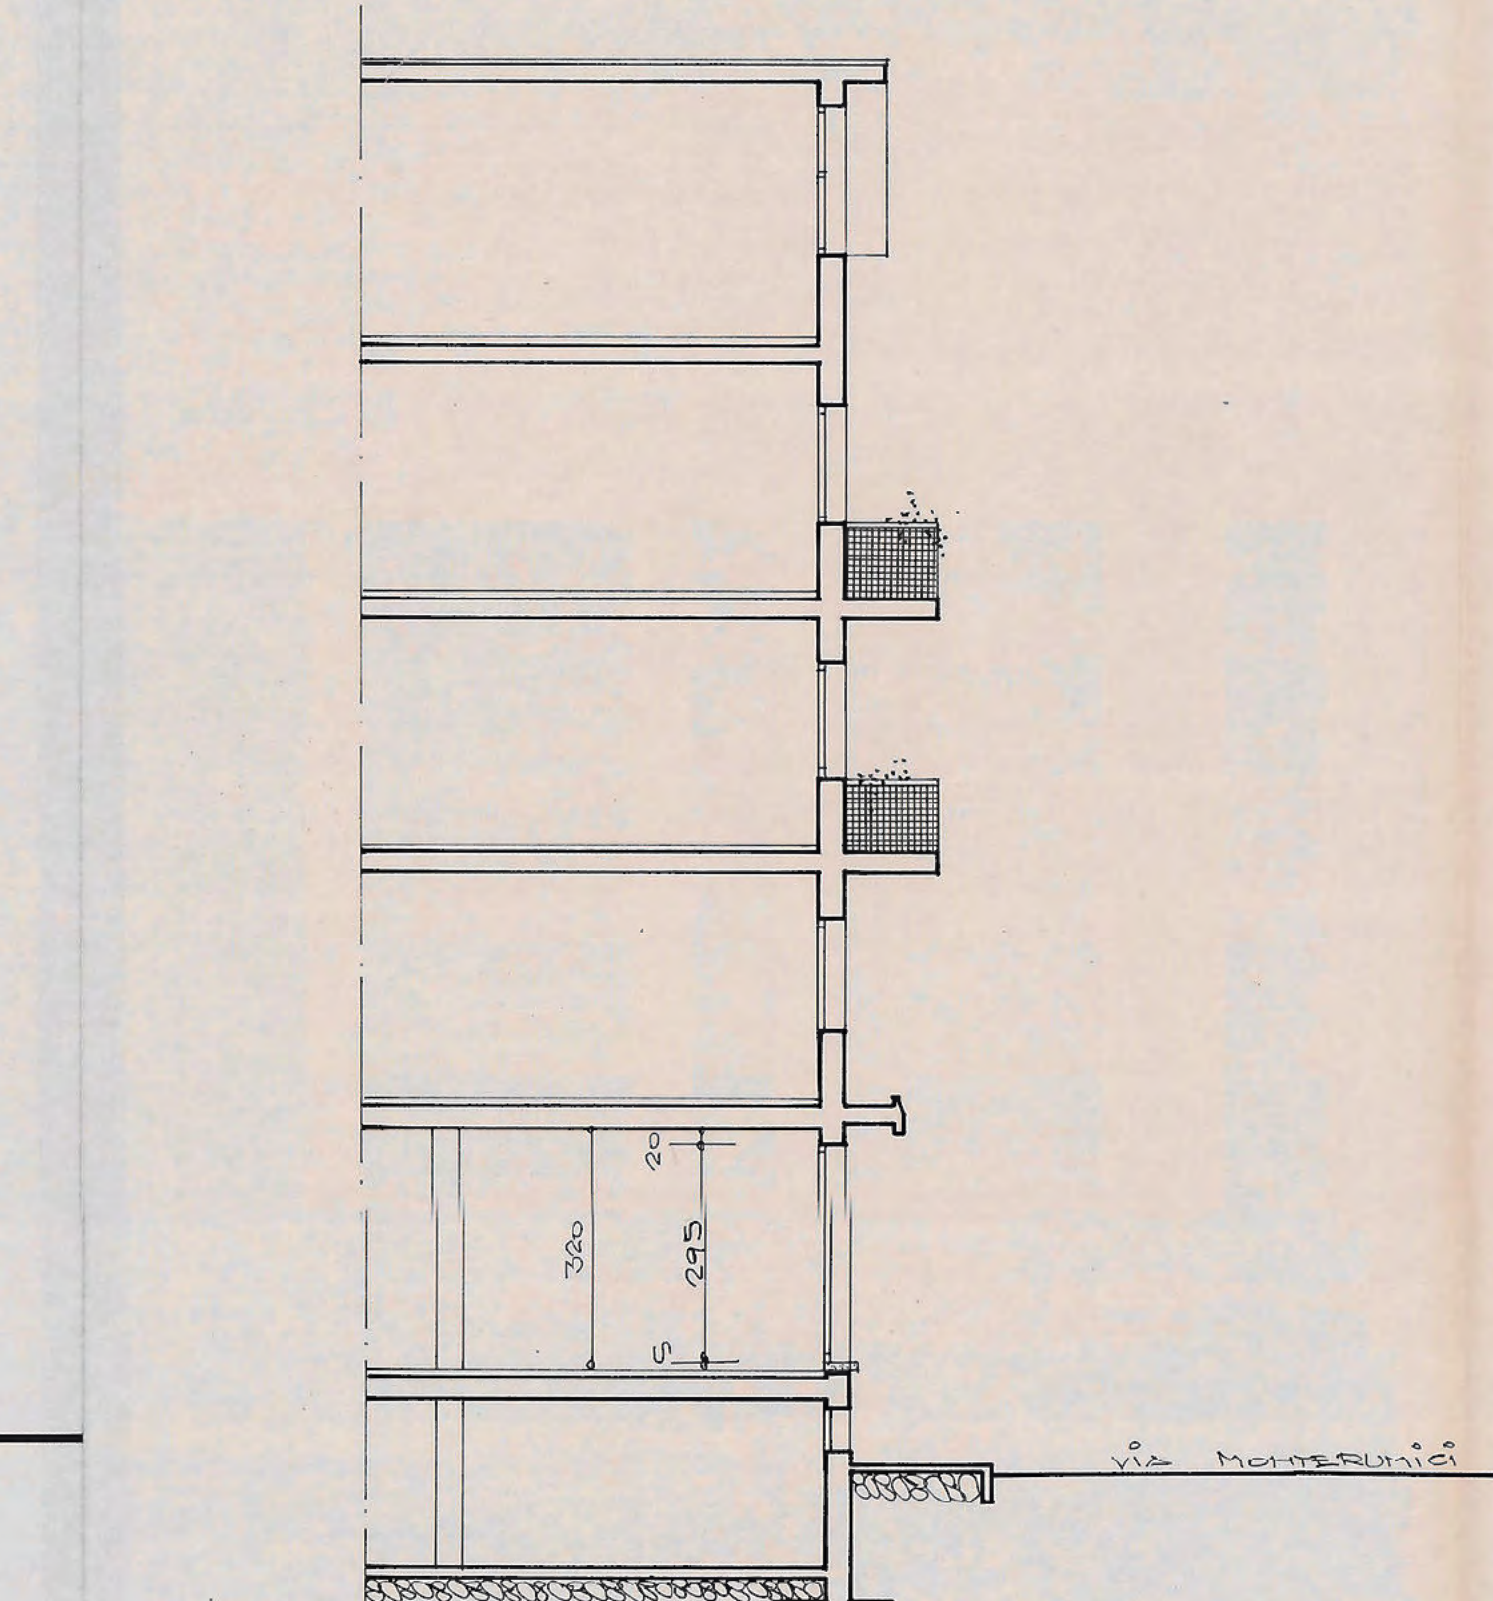

SEZIONE A

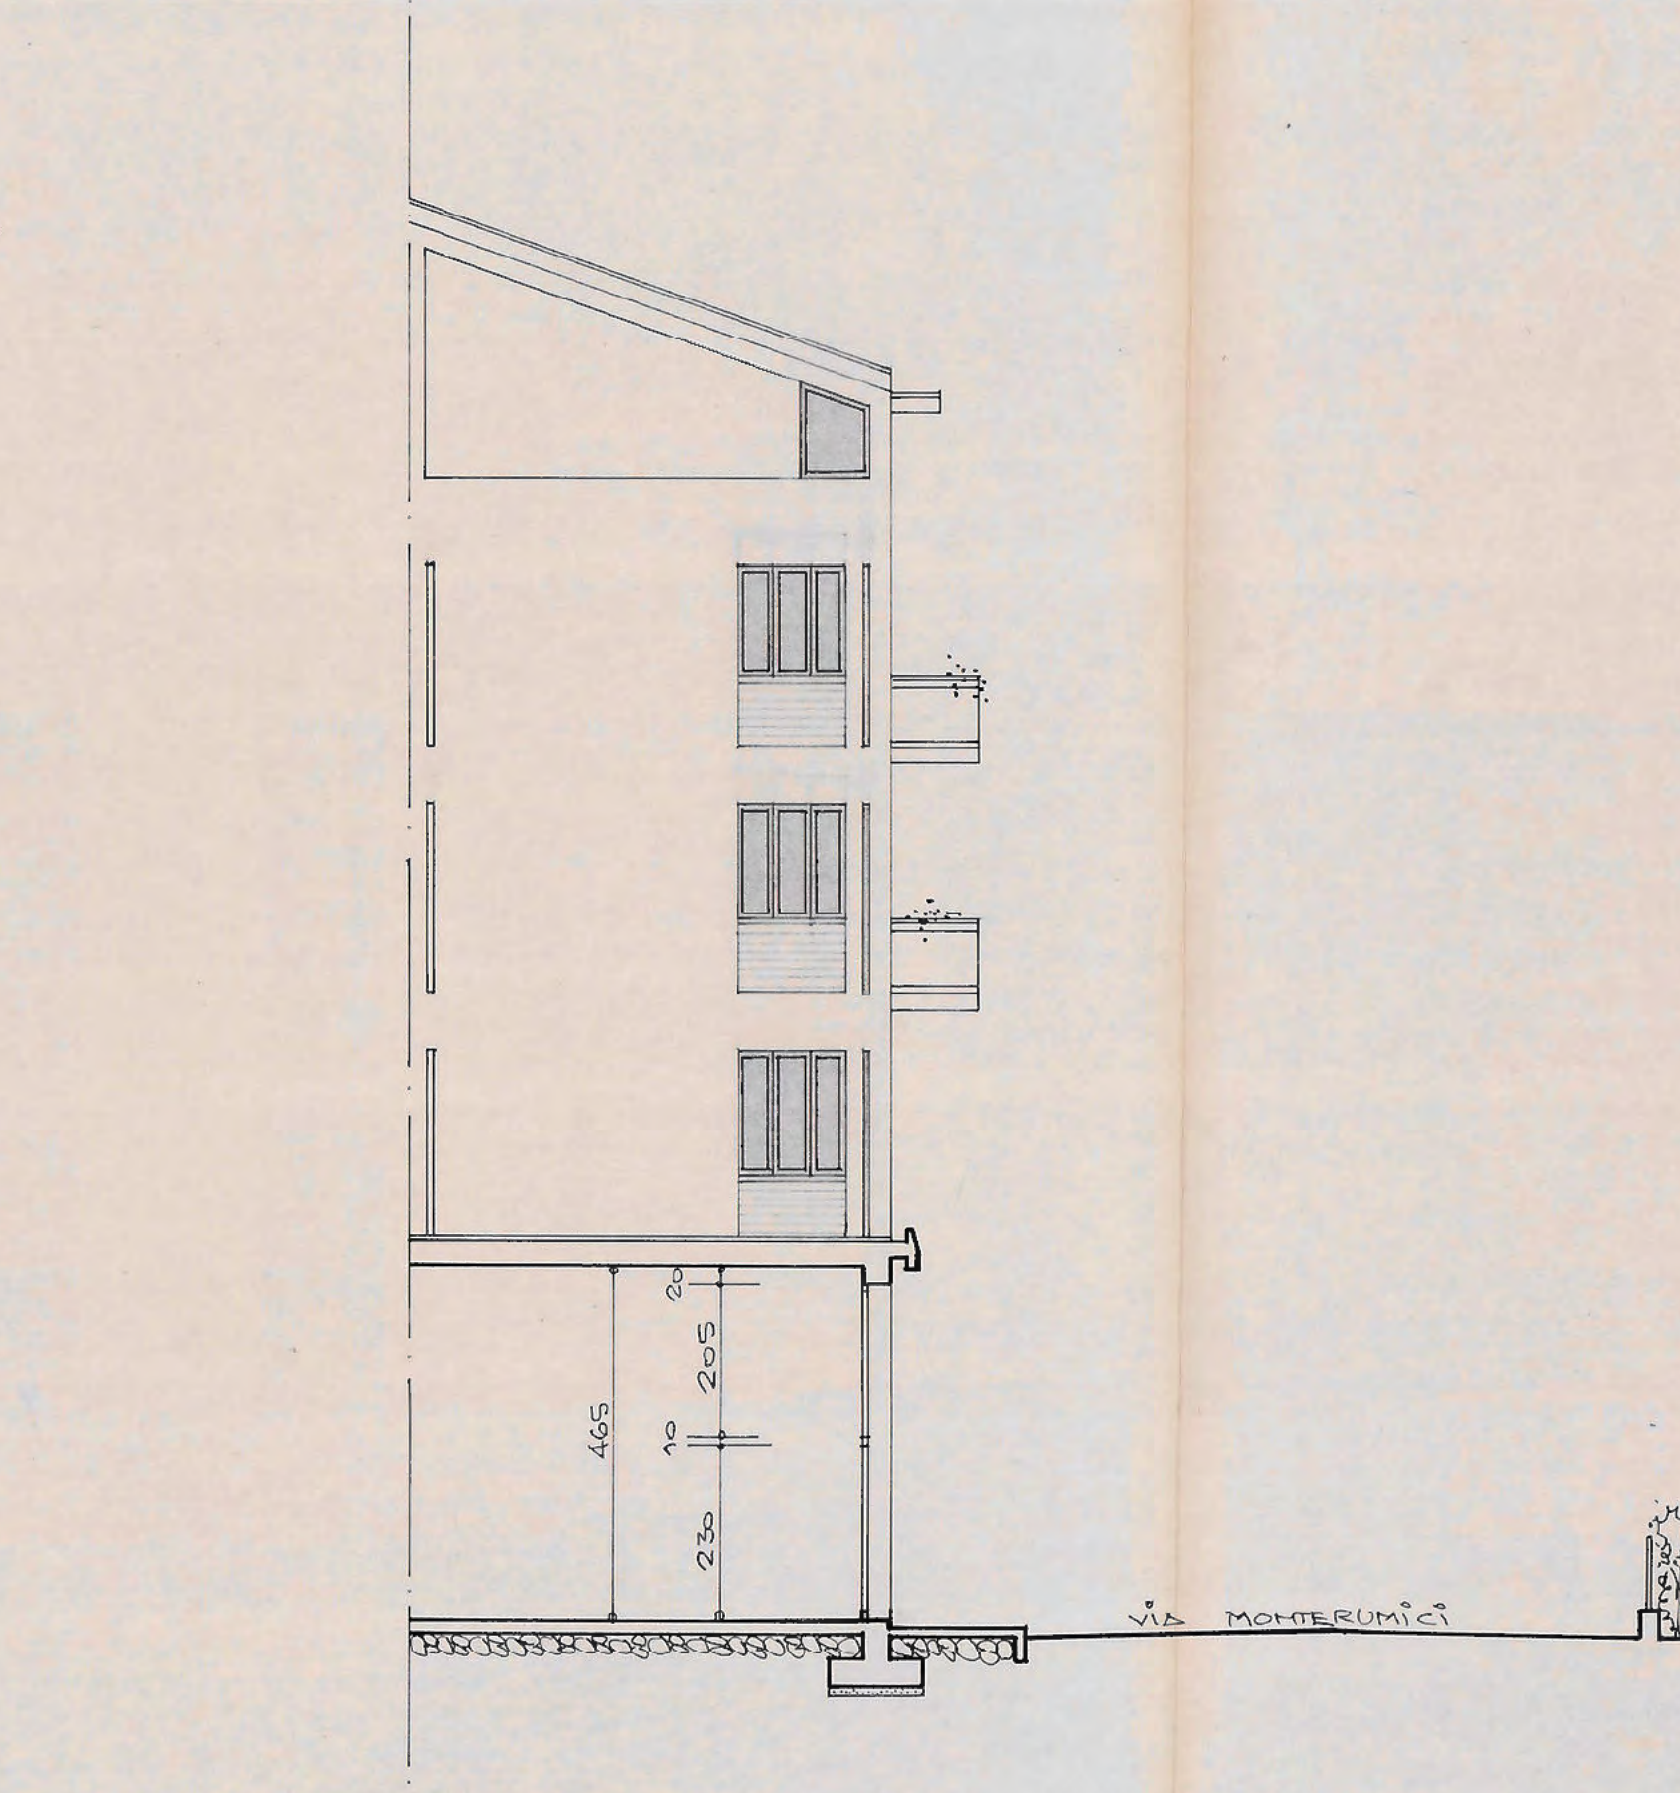

SEZIONE B

TAV. N. 3


PROGETTO DI RISTRUTTURAZIONE DELLE FACCIATE IN VIALE MONTEGRAPPA E VIA MONTGRAPPA AL FABBRICATO AD USO COMMERCIALE CON L'AMPLIAMENTO DI ALCUNE VETRATE PER CONTO DELLA [redacted] CON SEDE IN TREVISO V.LE MONTEGRAPPA, 27

SCALA 1:100  
OGGETTO : FABBRICATO DI PROGETTO : PIANTE - PROSPETTO - SEZIONE  
TREVISO  
21 SET. 1994  
PROGETTISTA: [signature]  
VERIFICARE  
MISURE E QUOTE





ESTRATTO MAPPALE  
COMUNE DI TREVISO - Foglio 22  
(EX D-4) - M.N. 212 - Scala 1:2000.-

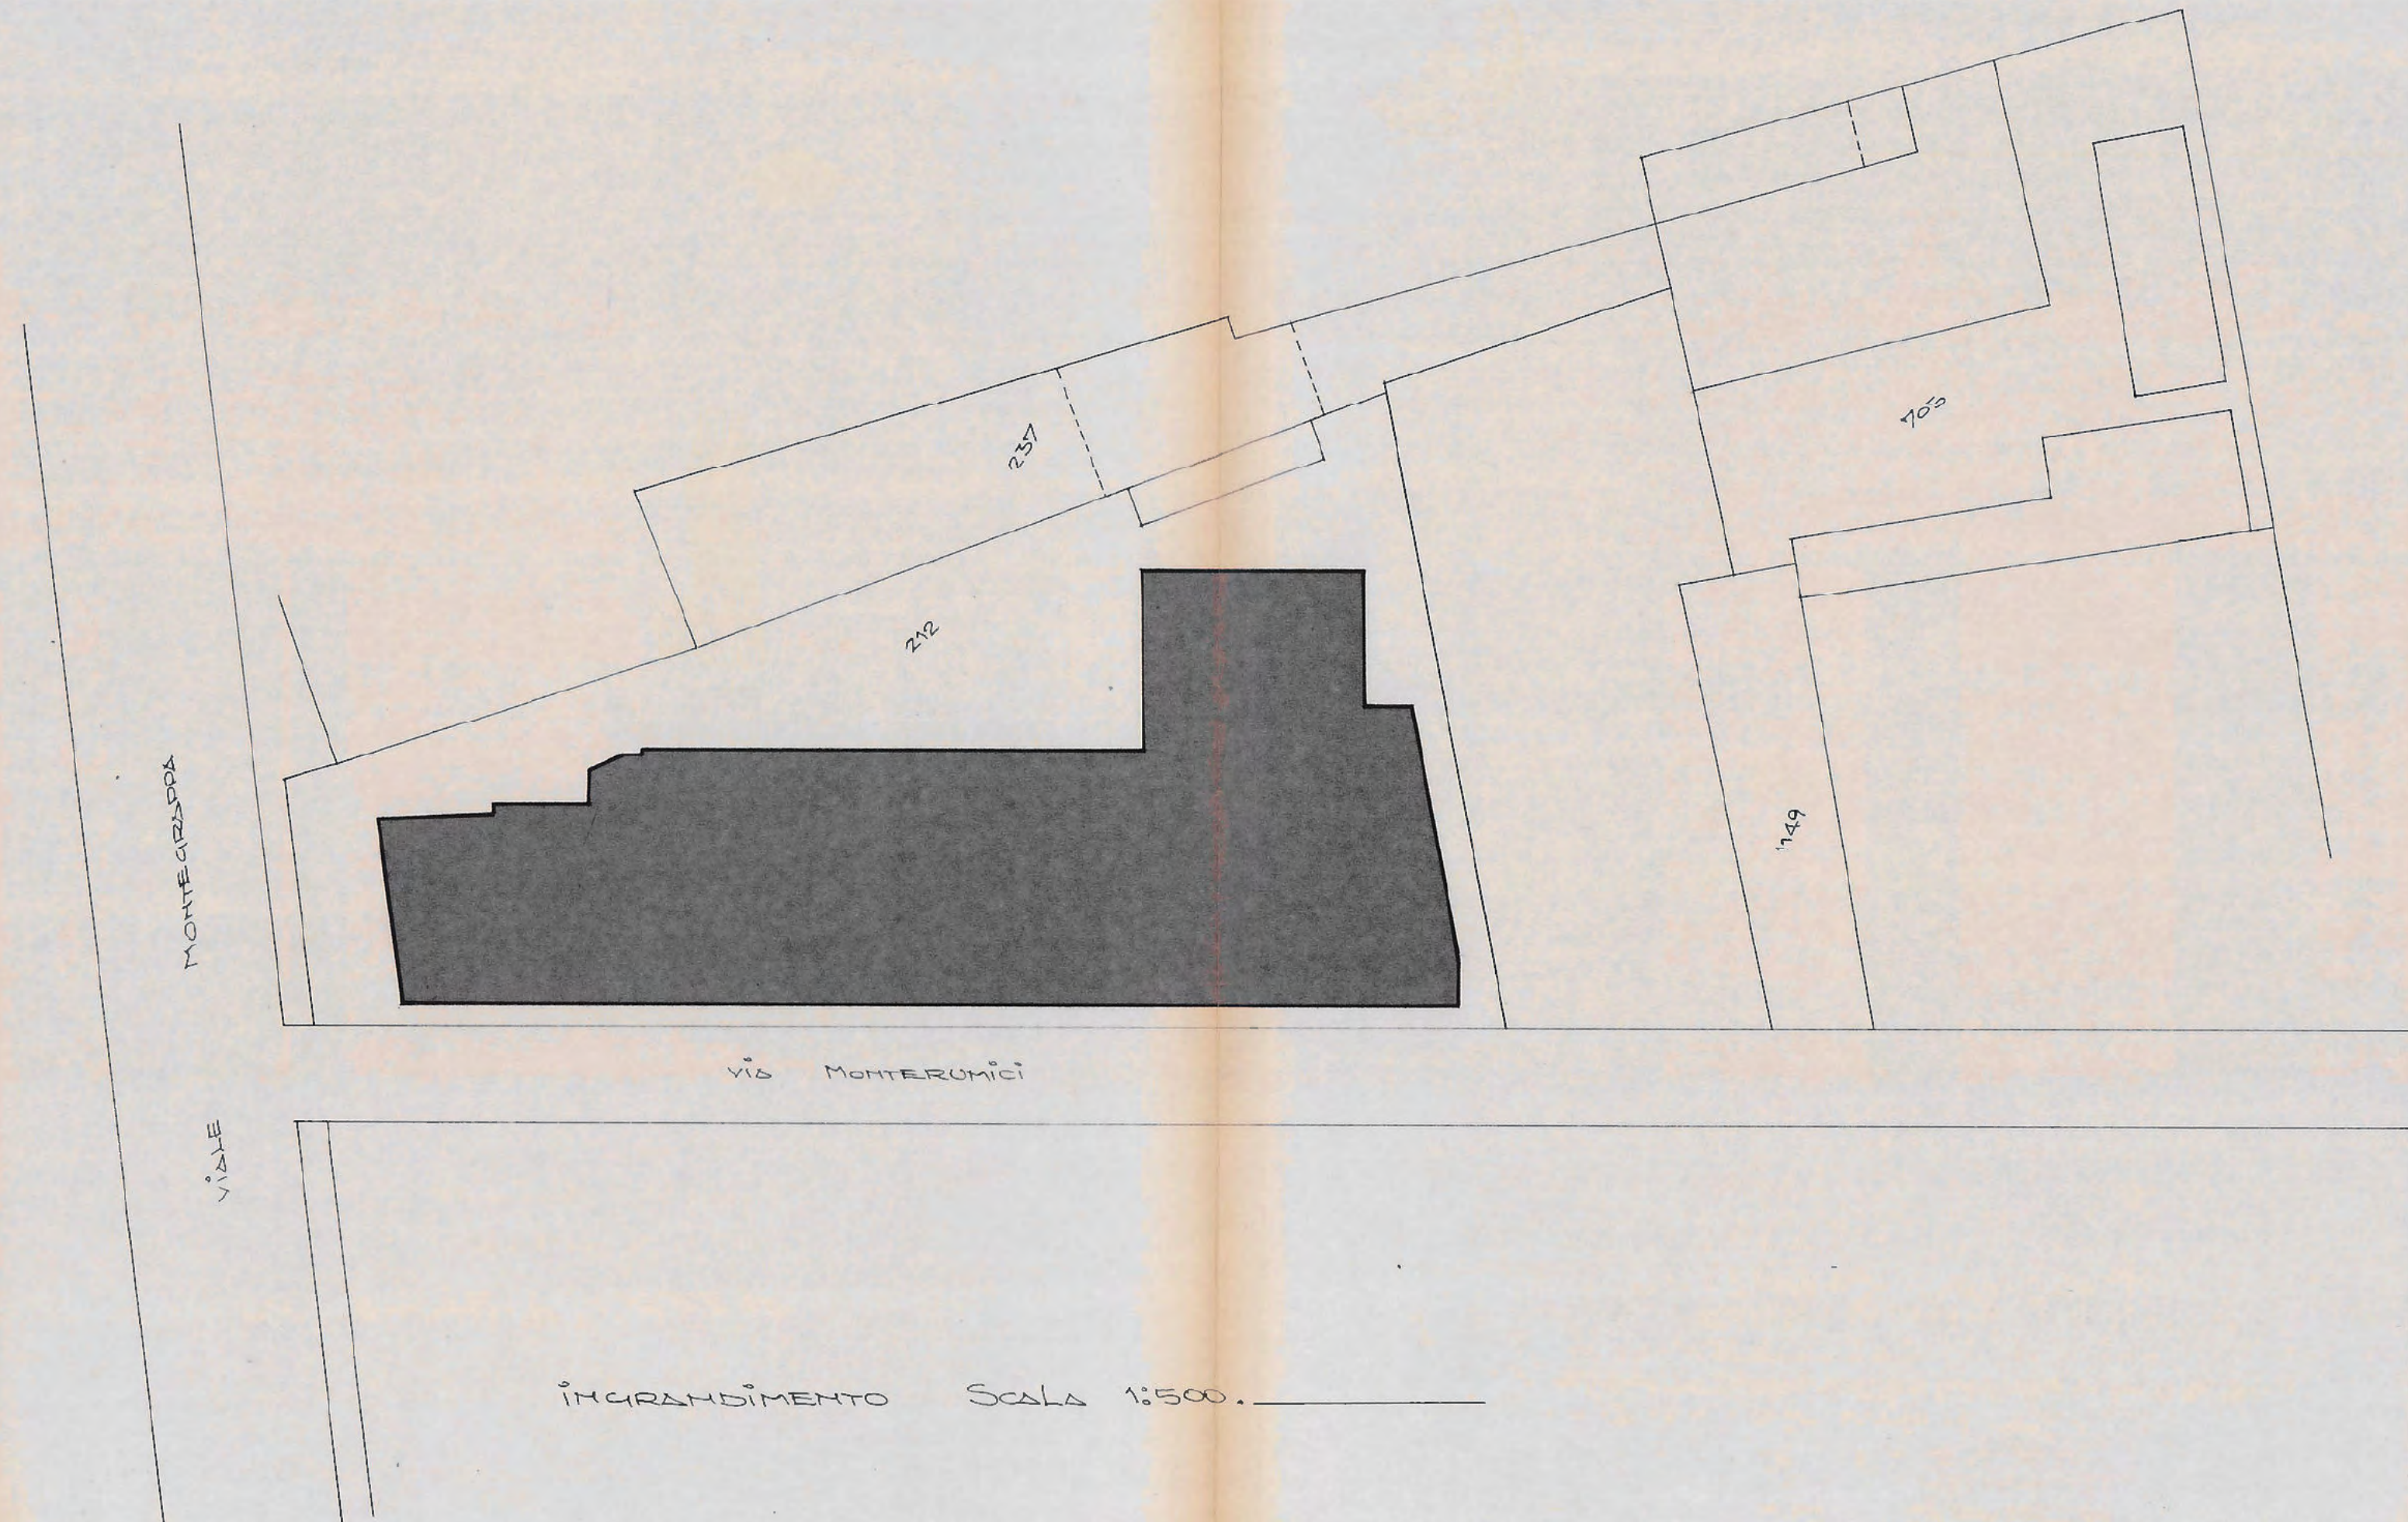

INGRANDIMENTO      Scala 1:500.

|                             |   |                              |
|-----------------------------|---|------------------------------|
| TAV. N.<br><b>1</b>         | PROGETTO DI RISTRUTTURAZIONE DELLE FACCIATE IN VIALE MONTEGRAPPA E VIA MONTE-<br>RUMICI AL FABBRICATO AD USO COMMERCIALE CON L'AMPLIAMENTO DI ALCUNE VETRATE<br>PER CONTO DELLA DITTA [REDACTED] CON SEDE IN TREVISO V.LE MONTEGRAPPA, 27 |                              |
| SCALA 1:2000<br>SCALA 1:500 | OGGETTO : P  T R I E   | VERIFICARE<br>MISURE E QUOTE |
| TREVISO<br>21 SET. 1994     | PROGETTISTA: geom. Francesco Brandolin   |                              |