



RILIEVO GEOMETRICO - PIANTE


SCALA 1:100

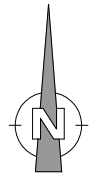

PIANTA PIANO PRIMO h: 3,00 m
ABITAZIONE

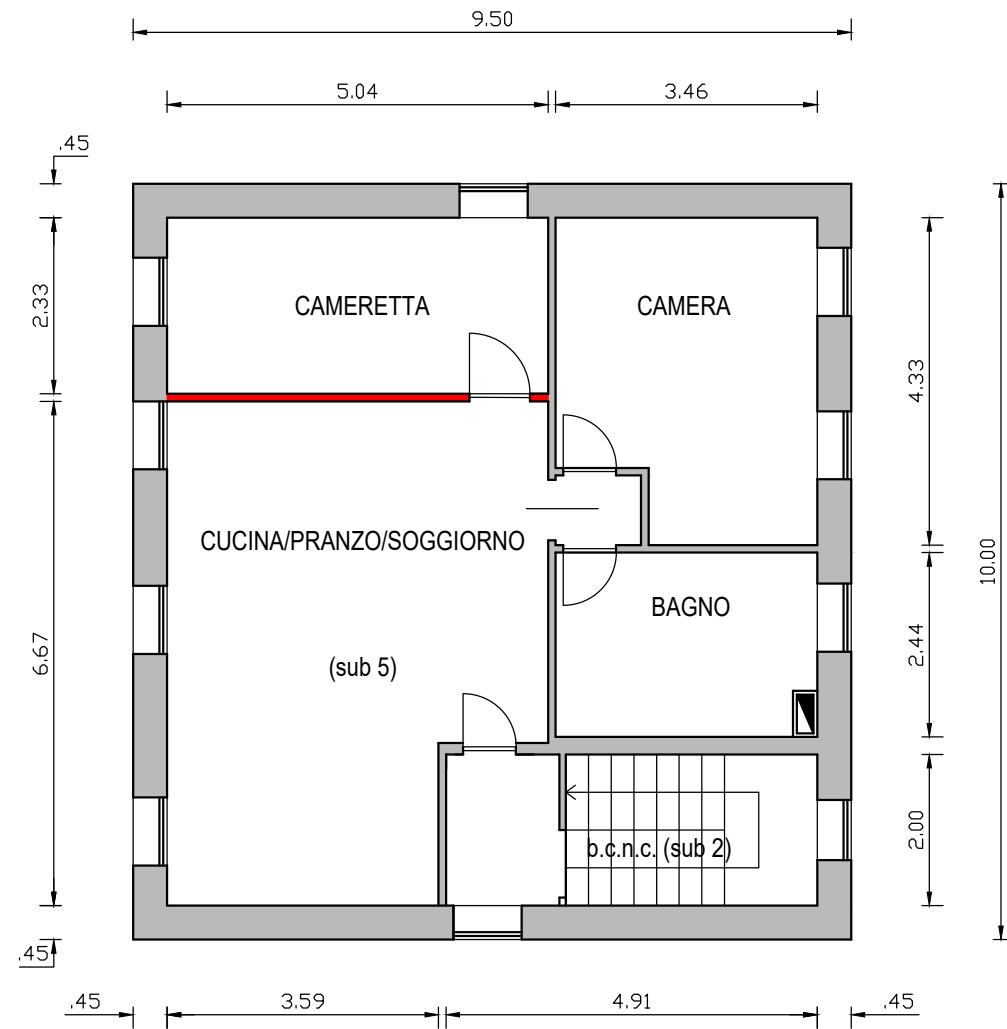


PIANTA PIANO SECONDO hmax/min: 4,00-2,36 m (sotto tavolato)
ABITAZIONE

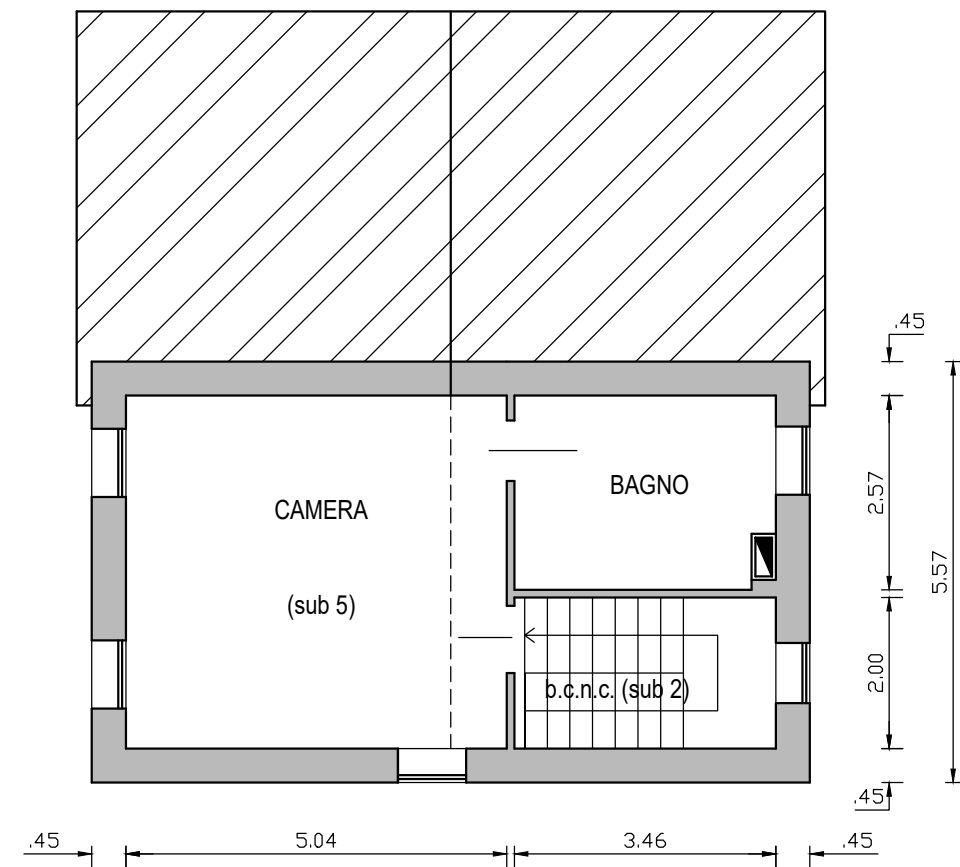


 DIFFORMITA' RISPETTO AL PROGETTO AUTORIZZATO

RILIEVO GEOMETRICO - PIANTE


SCALA 1:100

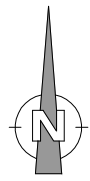

PIANTA PIANO INTERRATO h: 3,20 m
CANTINA ABITAZIONE E MAGAZZINO NEGOZIO

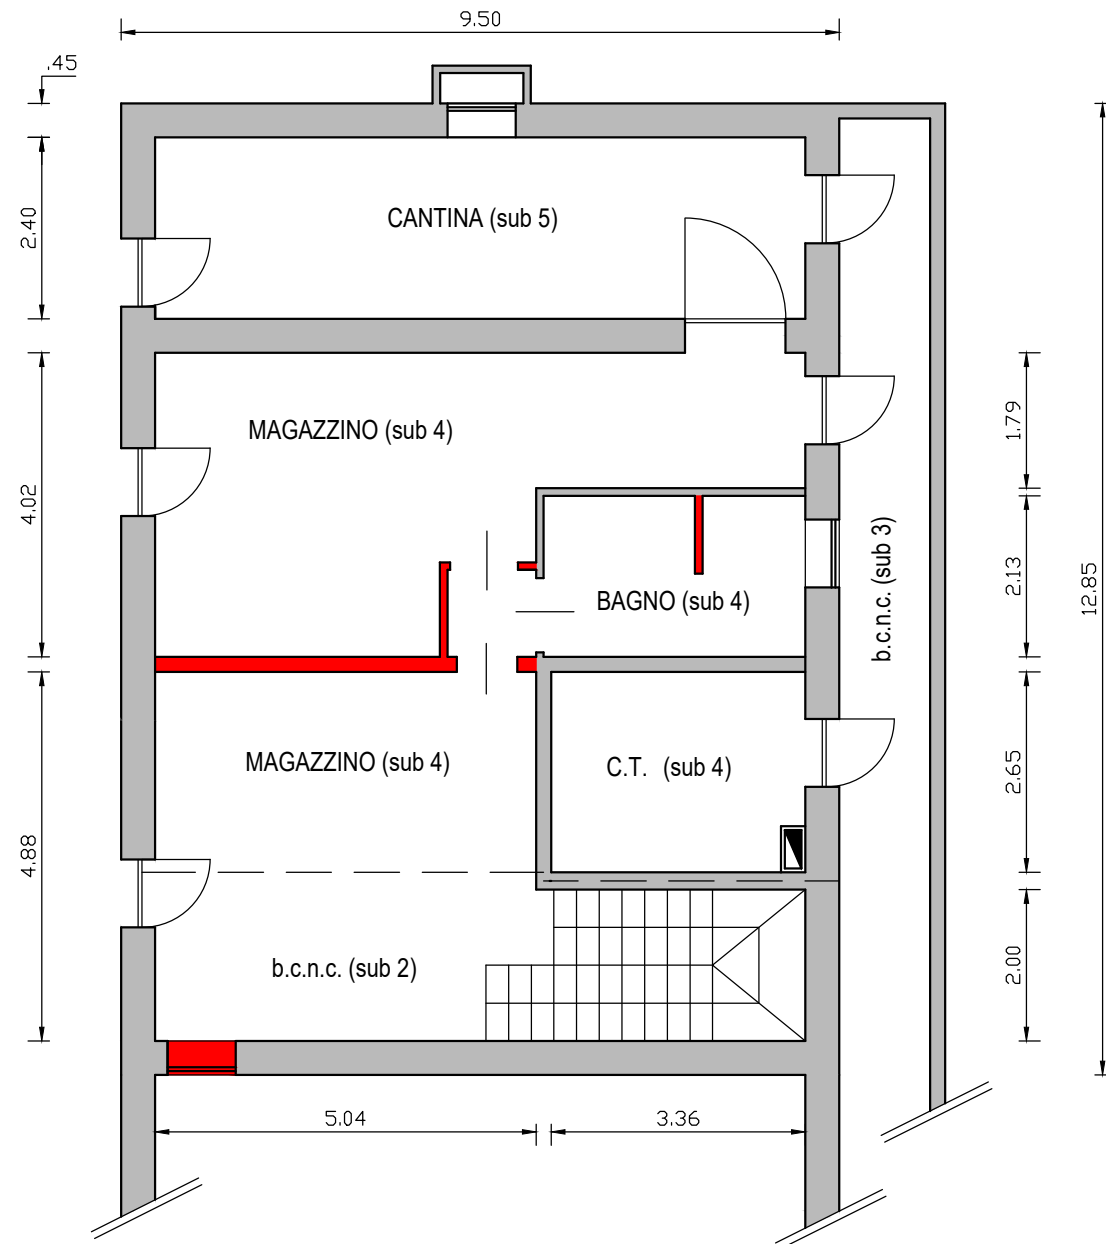

PIANTA PIANO TERRA h: 3,00 m
NEGOZIO

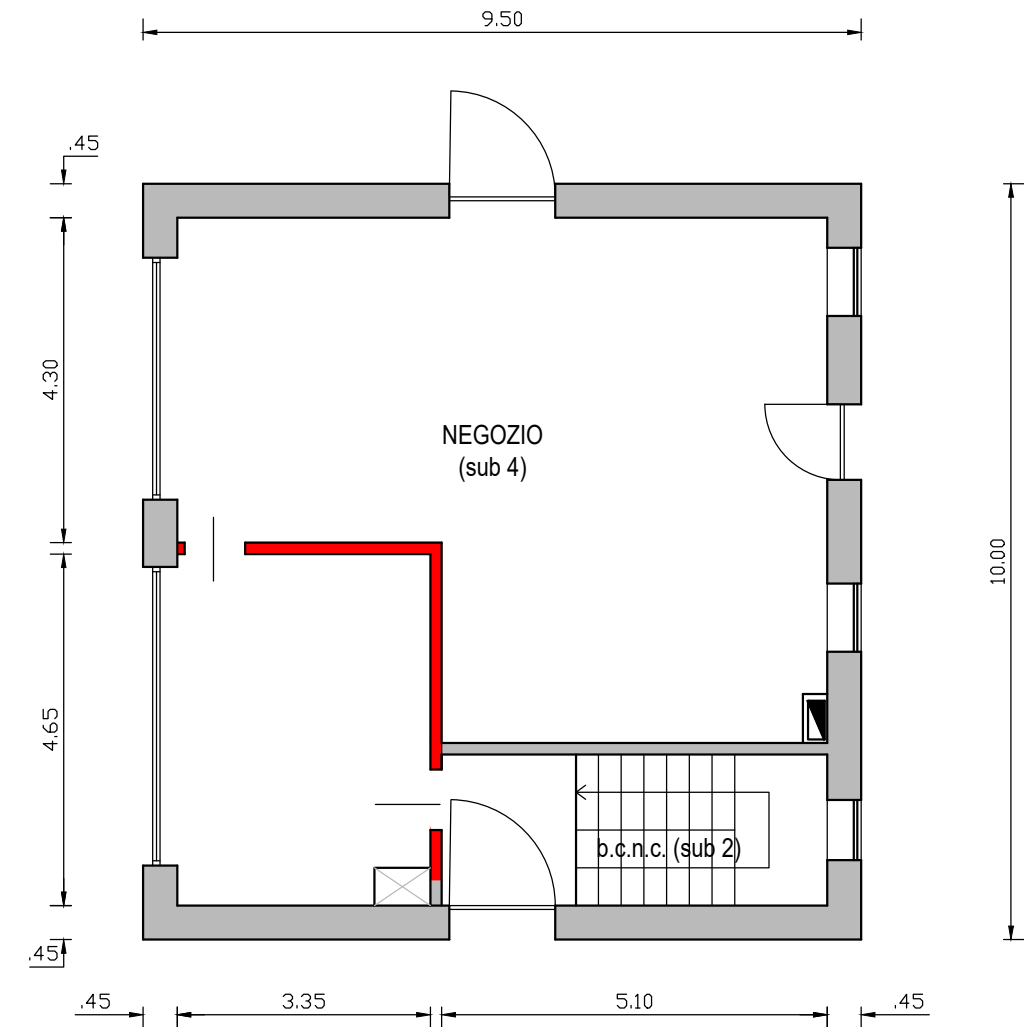

■ DIFFORMITA' RISPETTO AL PROGETTO AUTORIZZATO