


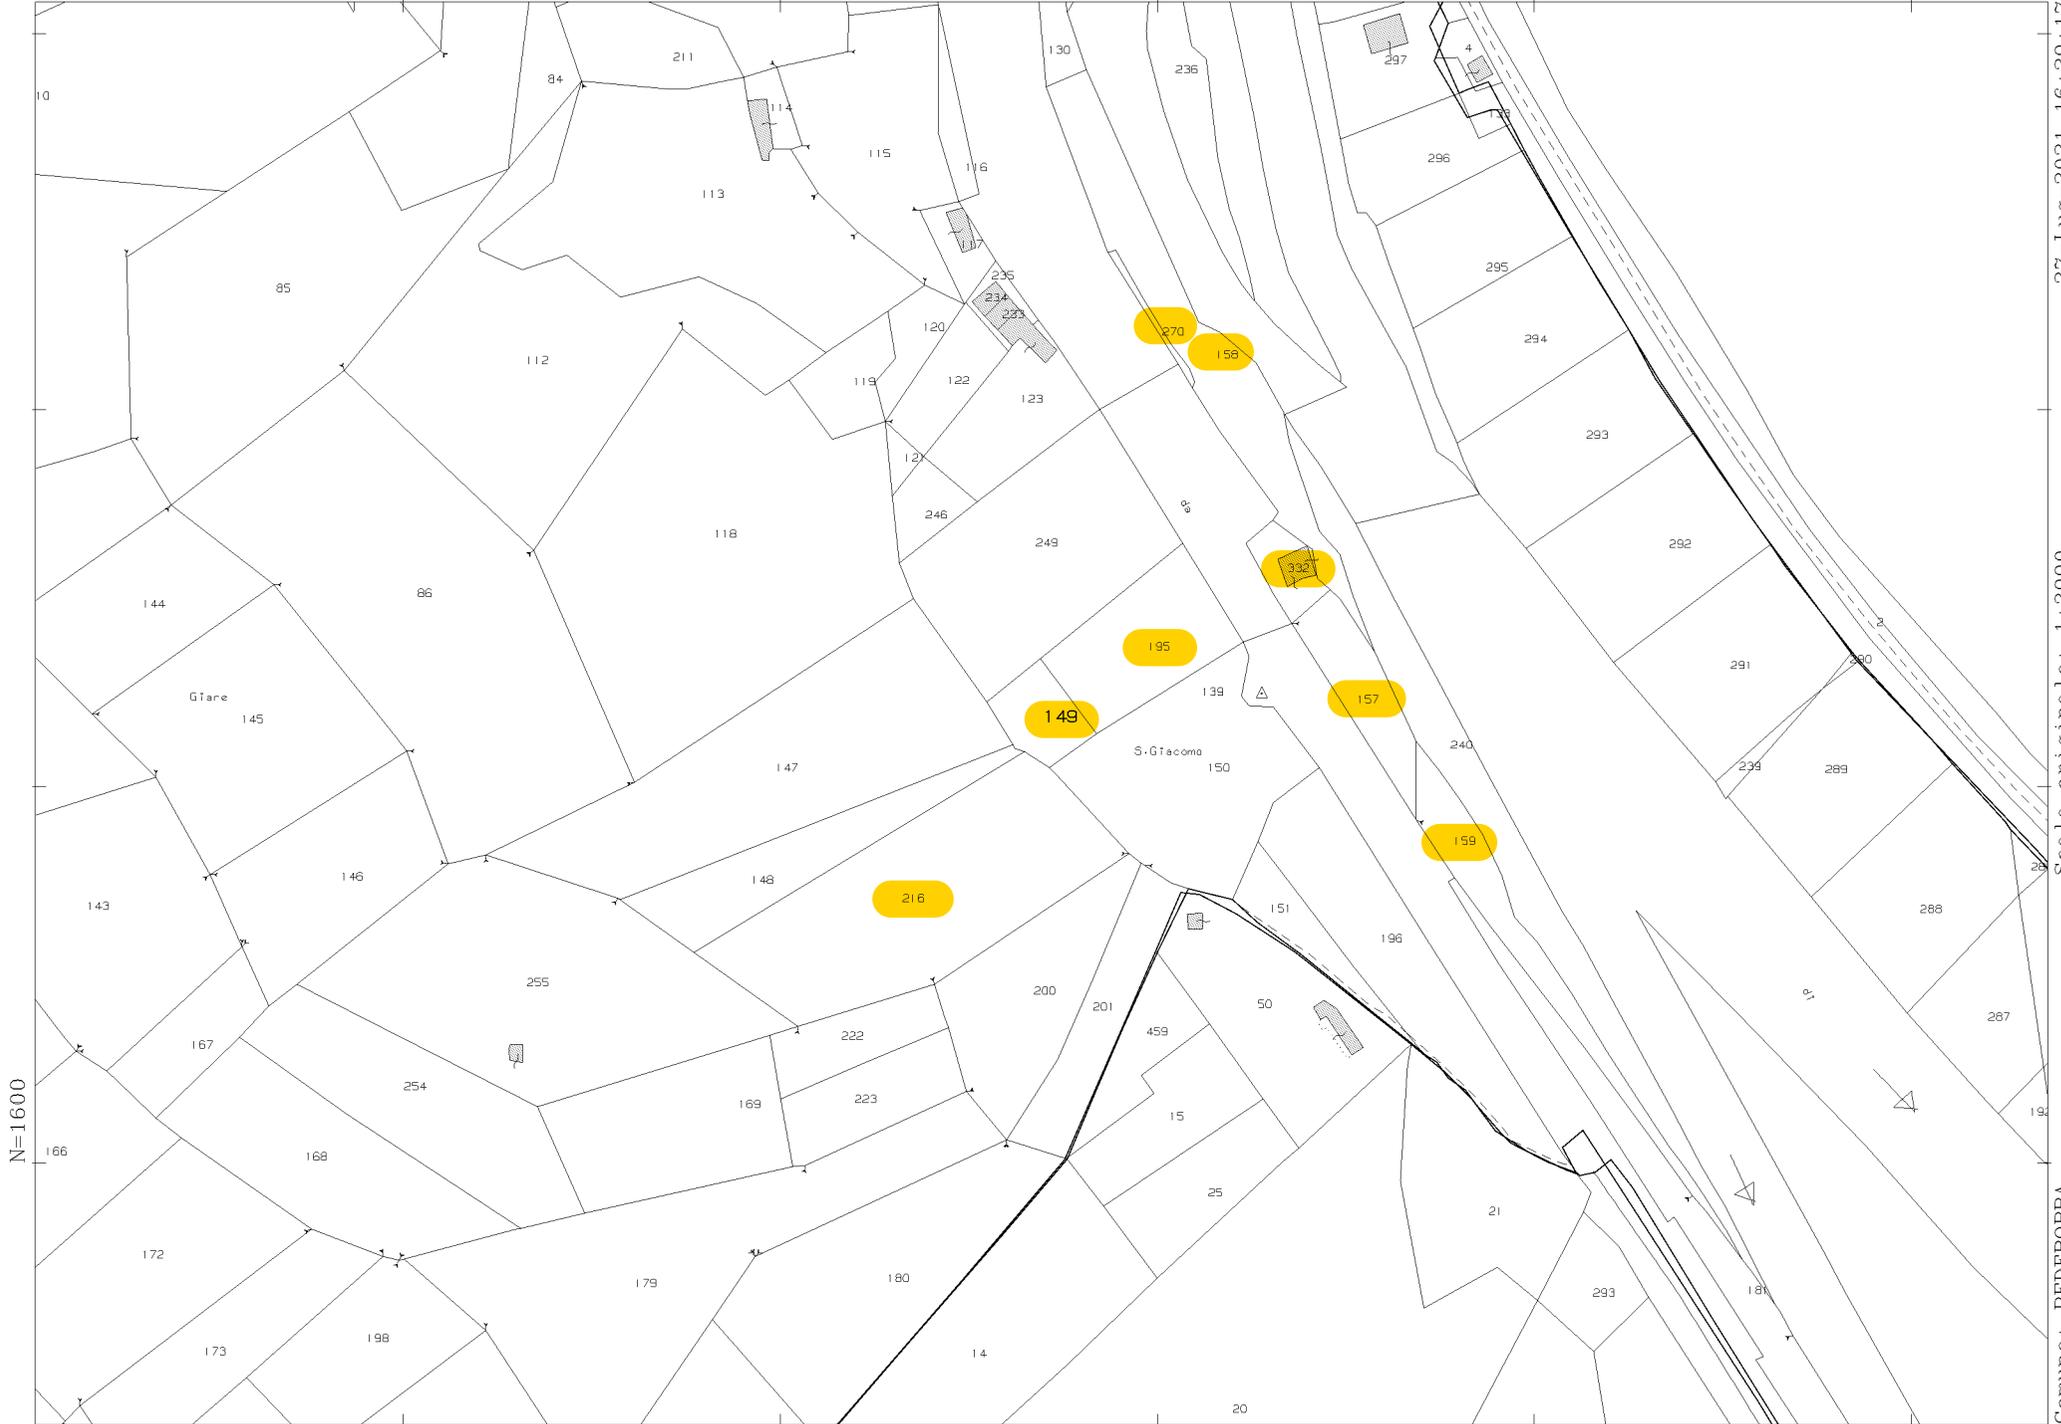

27-Lug-2021 16:20:17
Prot. n. T296398/2021
Scala originale: 1:2000
Dimensione cornice: 534.000 x 378.000 metri
Comune: PEDEFOBBA
Foglio: 2




N=1600

E=-400

1 Particella: 149

Comune: PEDEFOBBA
Foglio: 2
Scala originale: 1:2000
Dimensione cornice: 534.000 x 378.000 metri
27-Lug-2021 16:20:17
Prot. n. T296398/2021

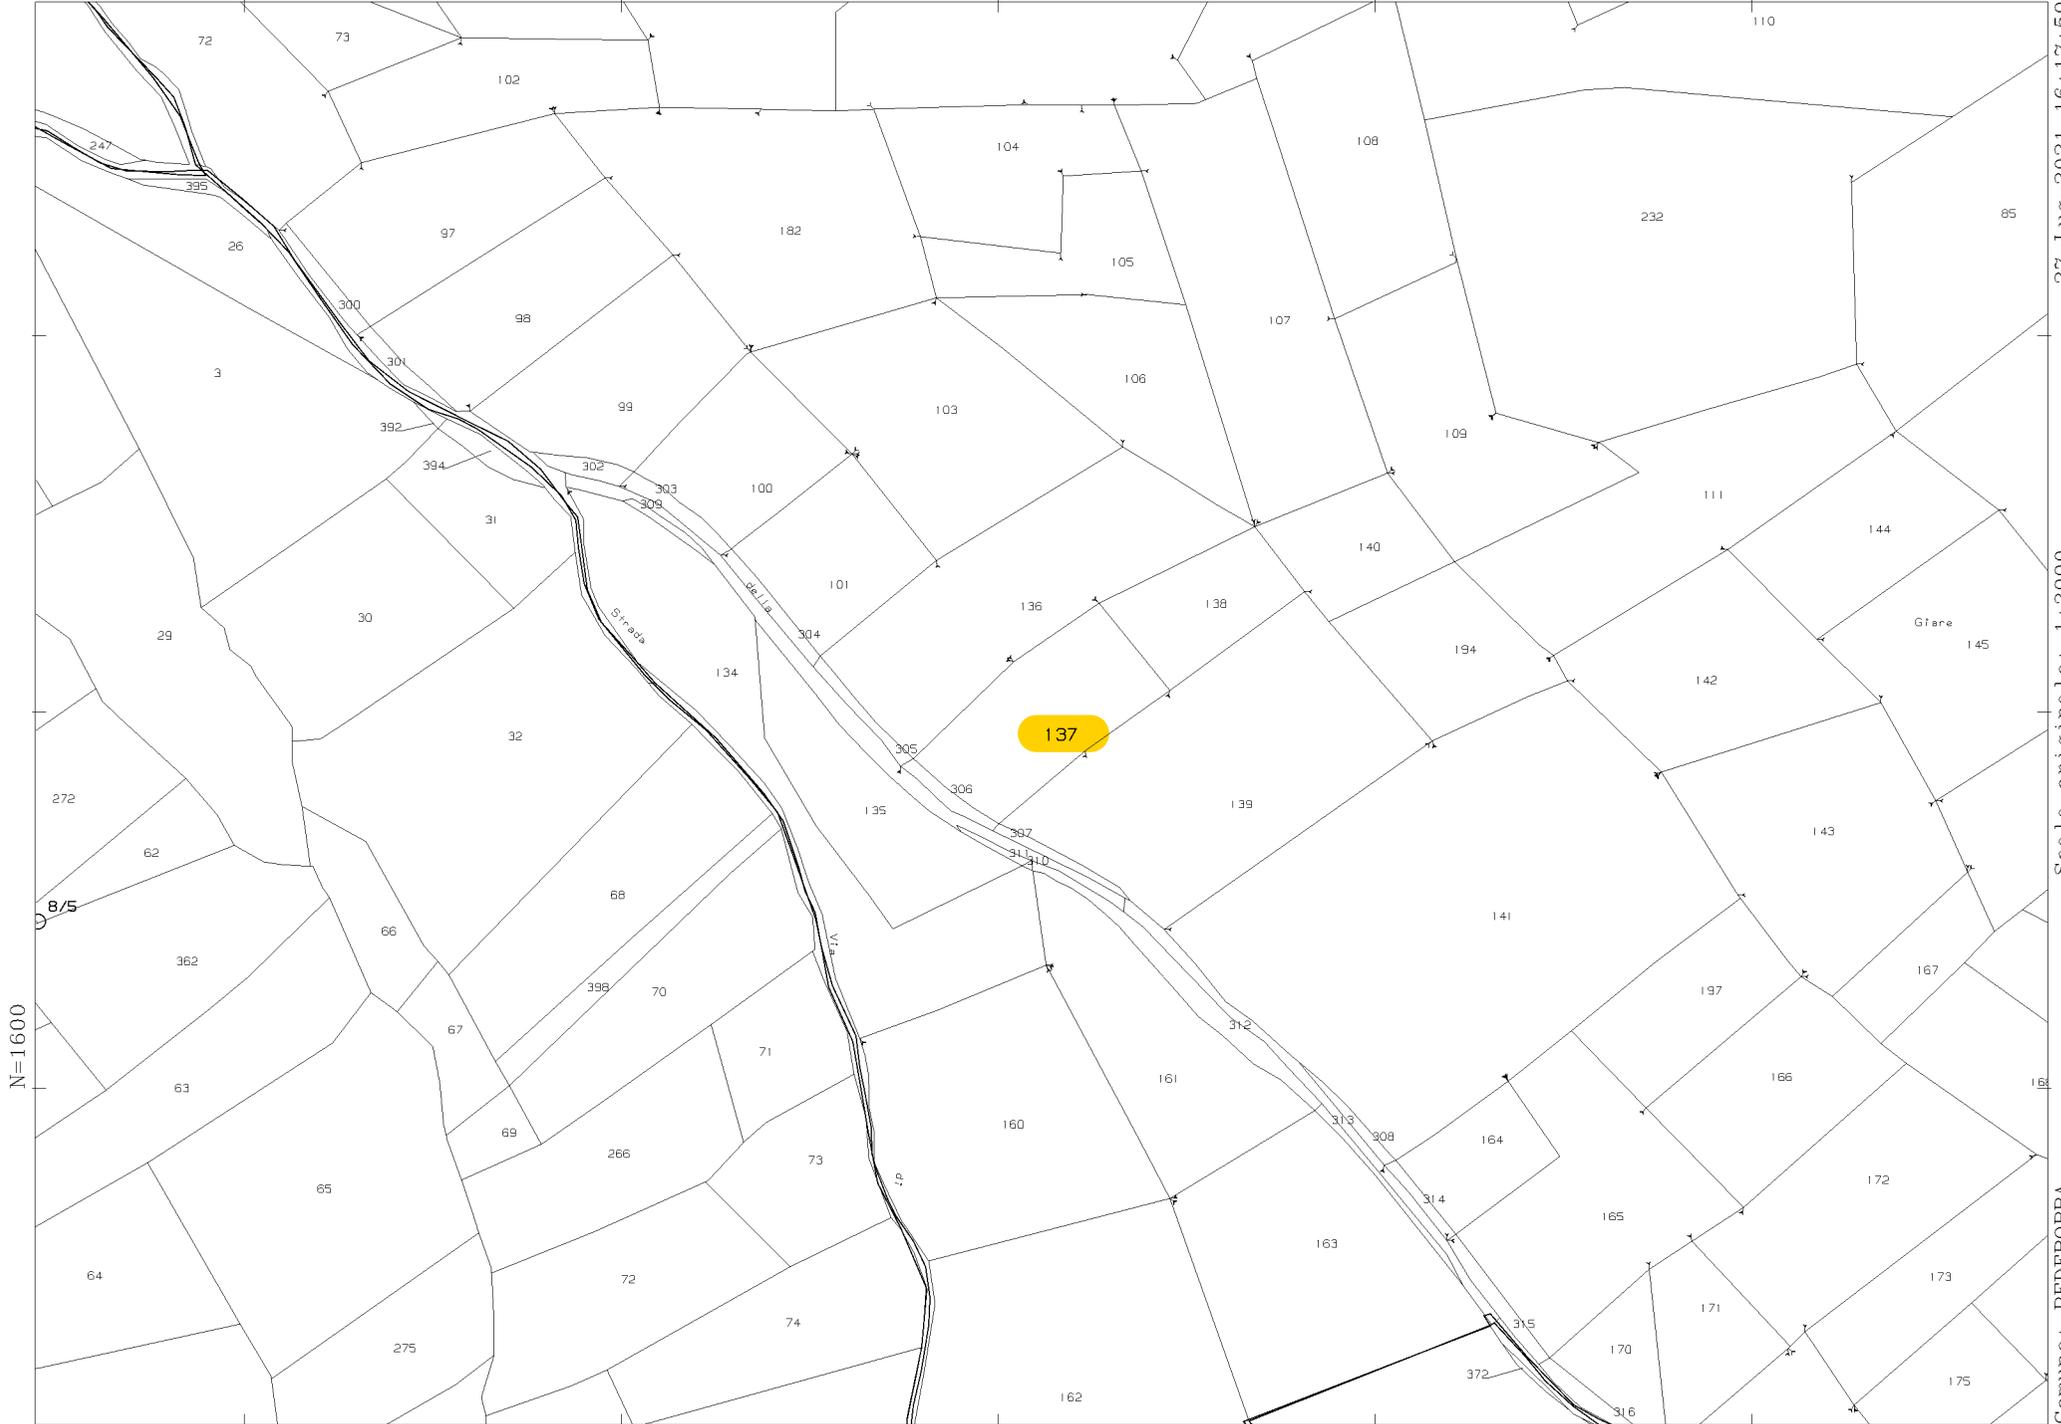

N=1600

E=-900

1 Particella: 137


Comune: PEDEFOBBA
Foglio: 2
Scala originale: 1:2000
Dimensione cornice: 534.000 x 378.000 metri
27-Lug-2021 16:17:50
Prot. n. T294857/2021

Agenzia del Territorio
CATASTO FABBRICATI
Ufficio Provinciale di
Treviso

ELABORATO PLANIMETRICO	
Compilato da: Dal Zotto Paolo	
Iscritto all'albo: Ingegneri	
Prov. Treviso	N. 1966

Comune di Pederobba	Protocollo n. TV0370323 del 23/11/2009
Sezione: A Foglio: 2 Particella: 332	Tipo Mappale n. 353129 del 11/11/2009

Dimostrazione grafica dei subalterni Scala 1 : 500

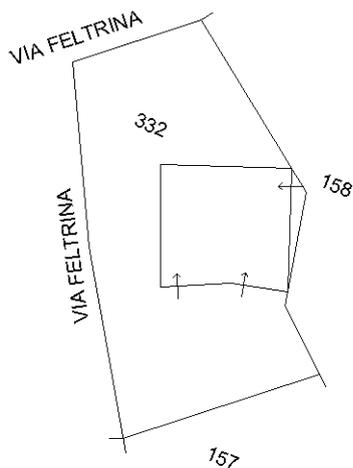

PIANTA PIANO TERRA




PIANTA PIANO PRIMO



Ultima planimetria in atti


Catasto dei Fabbricati - Situazione al 25/08/2021 - Comune di PEDEROBBA (G408) - < Sez.Urb.: A - Foglio: 2 - Particella: 332 - Elaborato planimetrico >

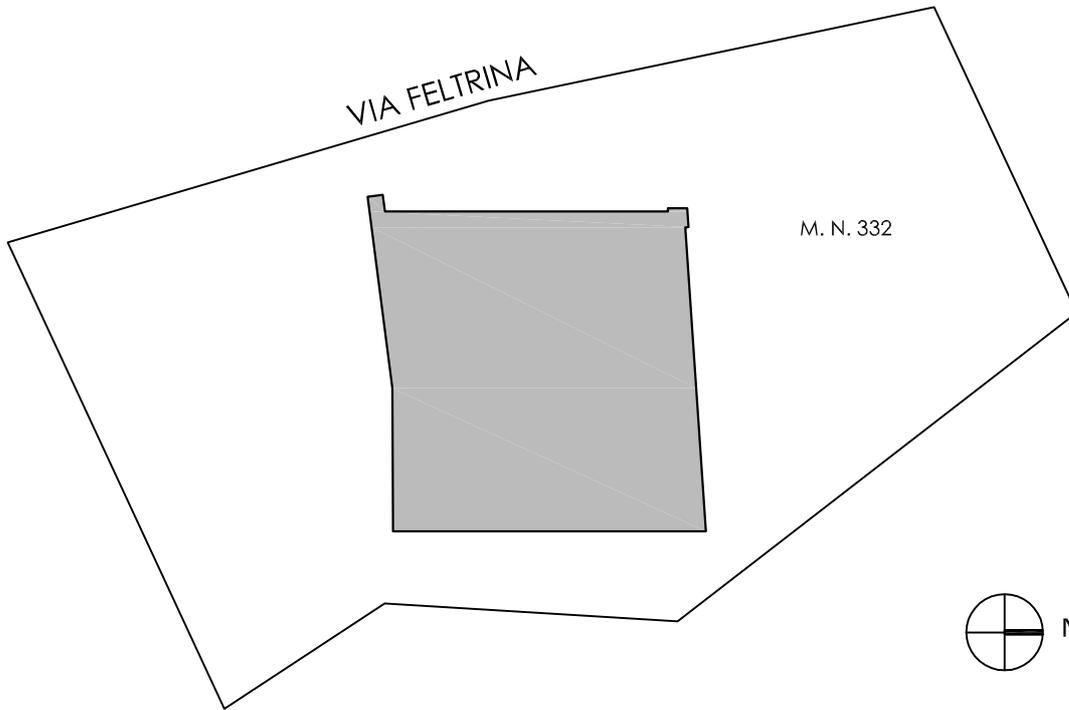


- RILIEVO -
PLANIMETRIA
Scala 1:200

Legenda

-  DEMOLIZIONI
-  COSTRUZIONI

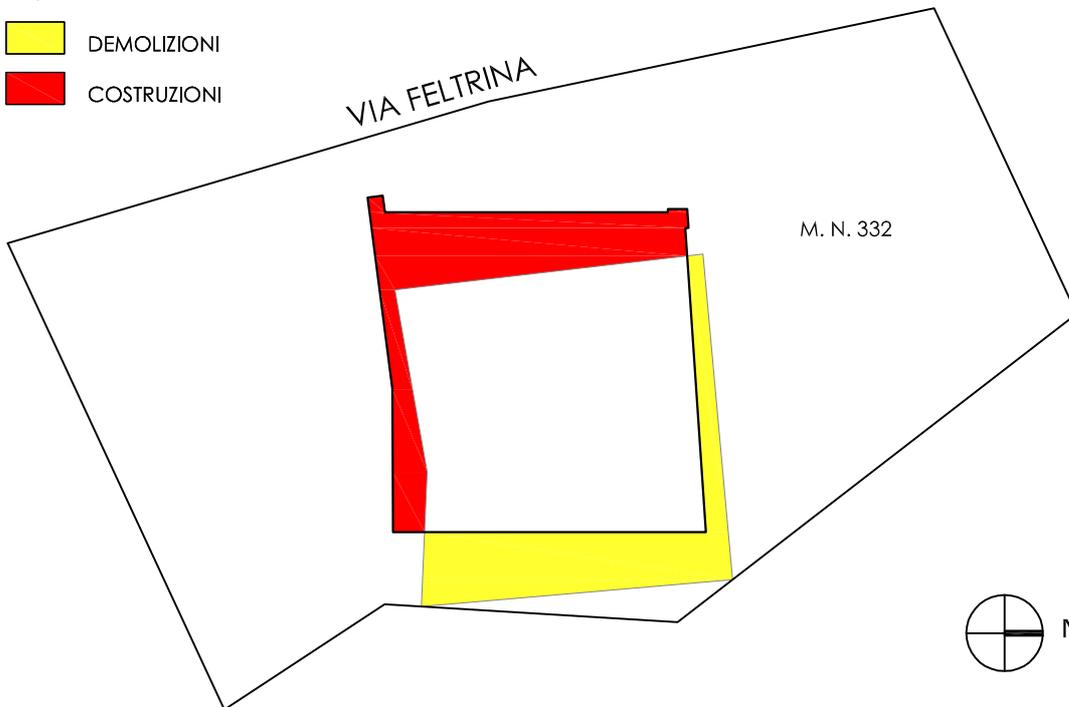


- COMPARATIVA CON CATASTALE -
PLANIMETRIA
Scala 1:200

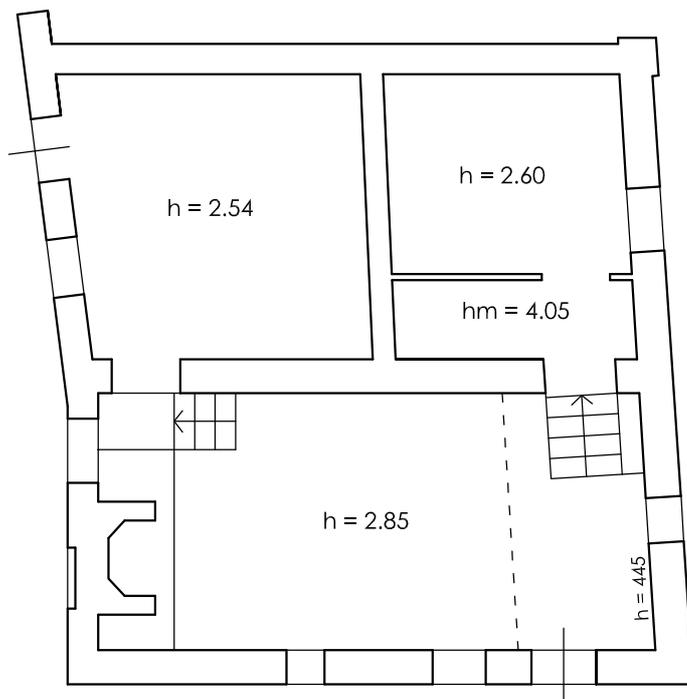

- RILIEVO -
PIANTA PIANO TERRA

Scala 1:100

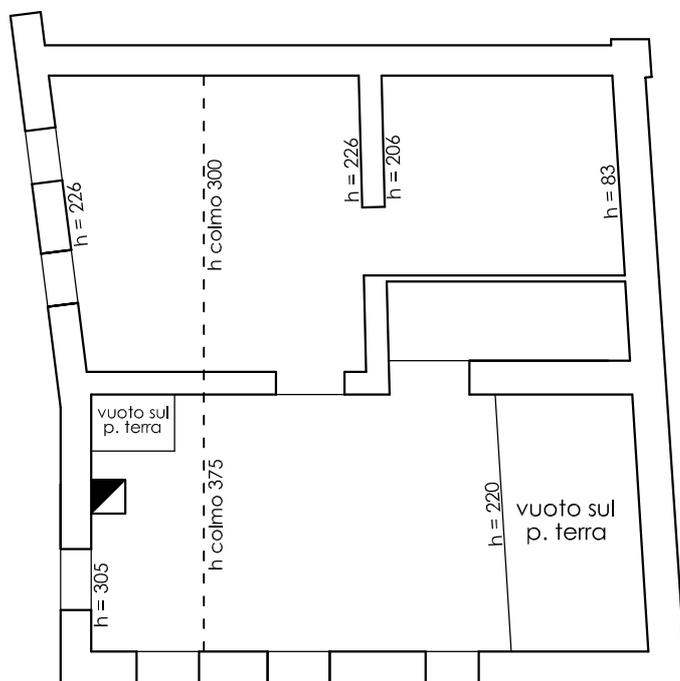

- RILIEVO -
PIANTA PIANO PRIMO

Scala 1:100