

12

Mod. B (Nuovo Catasto Edilizio Urbano)



MINISTERO DELLE FINANZE

DIREZIONE GENERALE DEL CATASTO E DEI SERVIZI TECNICI ERARIALI

# NUOVO CATASTO EDILIZIO URBANO

(R. DECRETO-LEGGE 13 APRILE 1939, N. 652)

Planimetria dell'immobile situato nel Comune di MONTEBELLUNA


Via U. NOBILE

Ditta EDIL BRENTELLA di Marconato Luciano e c. s.n.s.

Allegata alla dichiarazione presentata all'Ufficio Tecnico Erariale di TREVISO

Scheda N.°

1076  
16

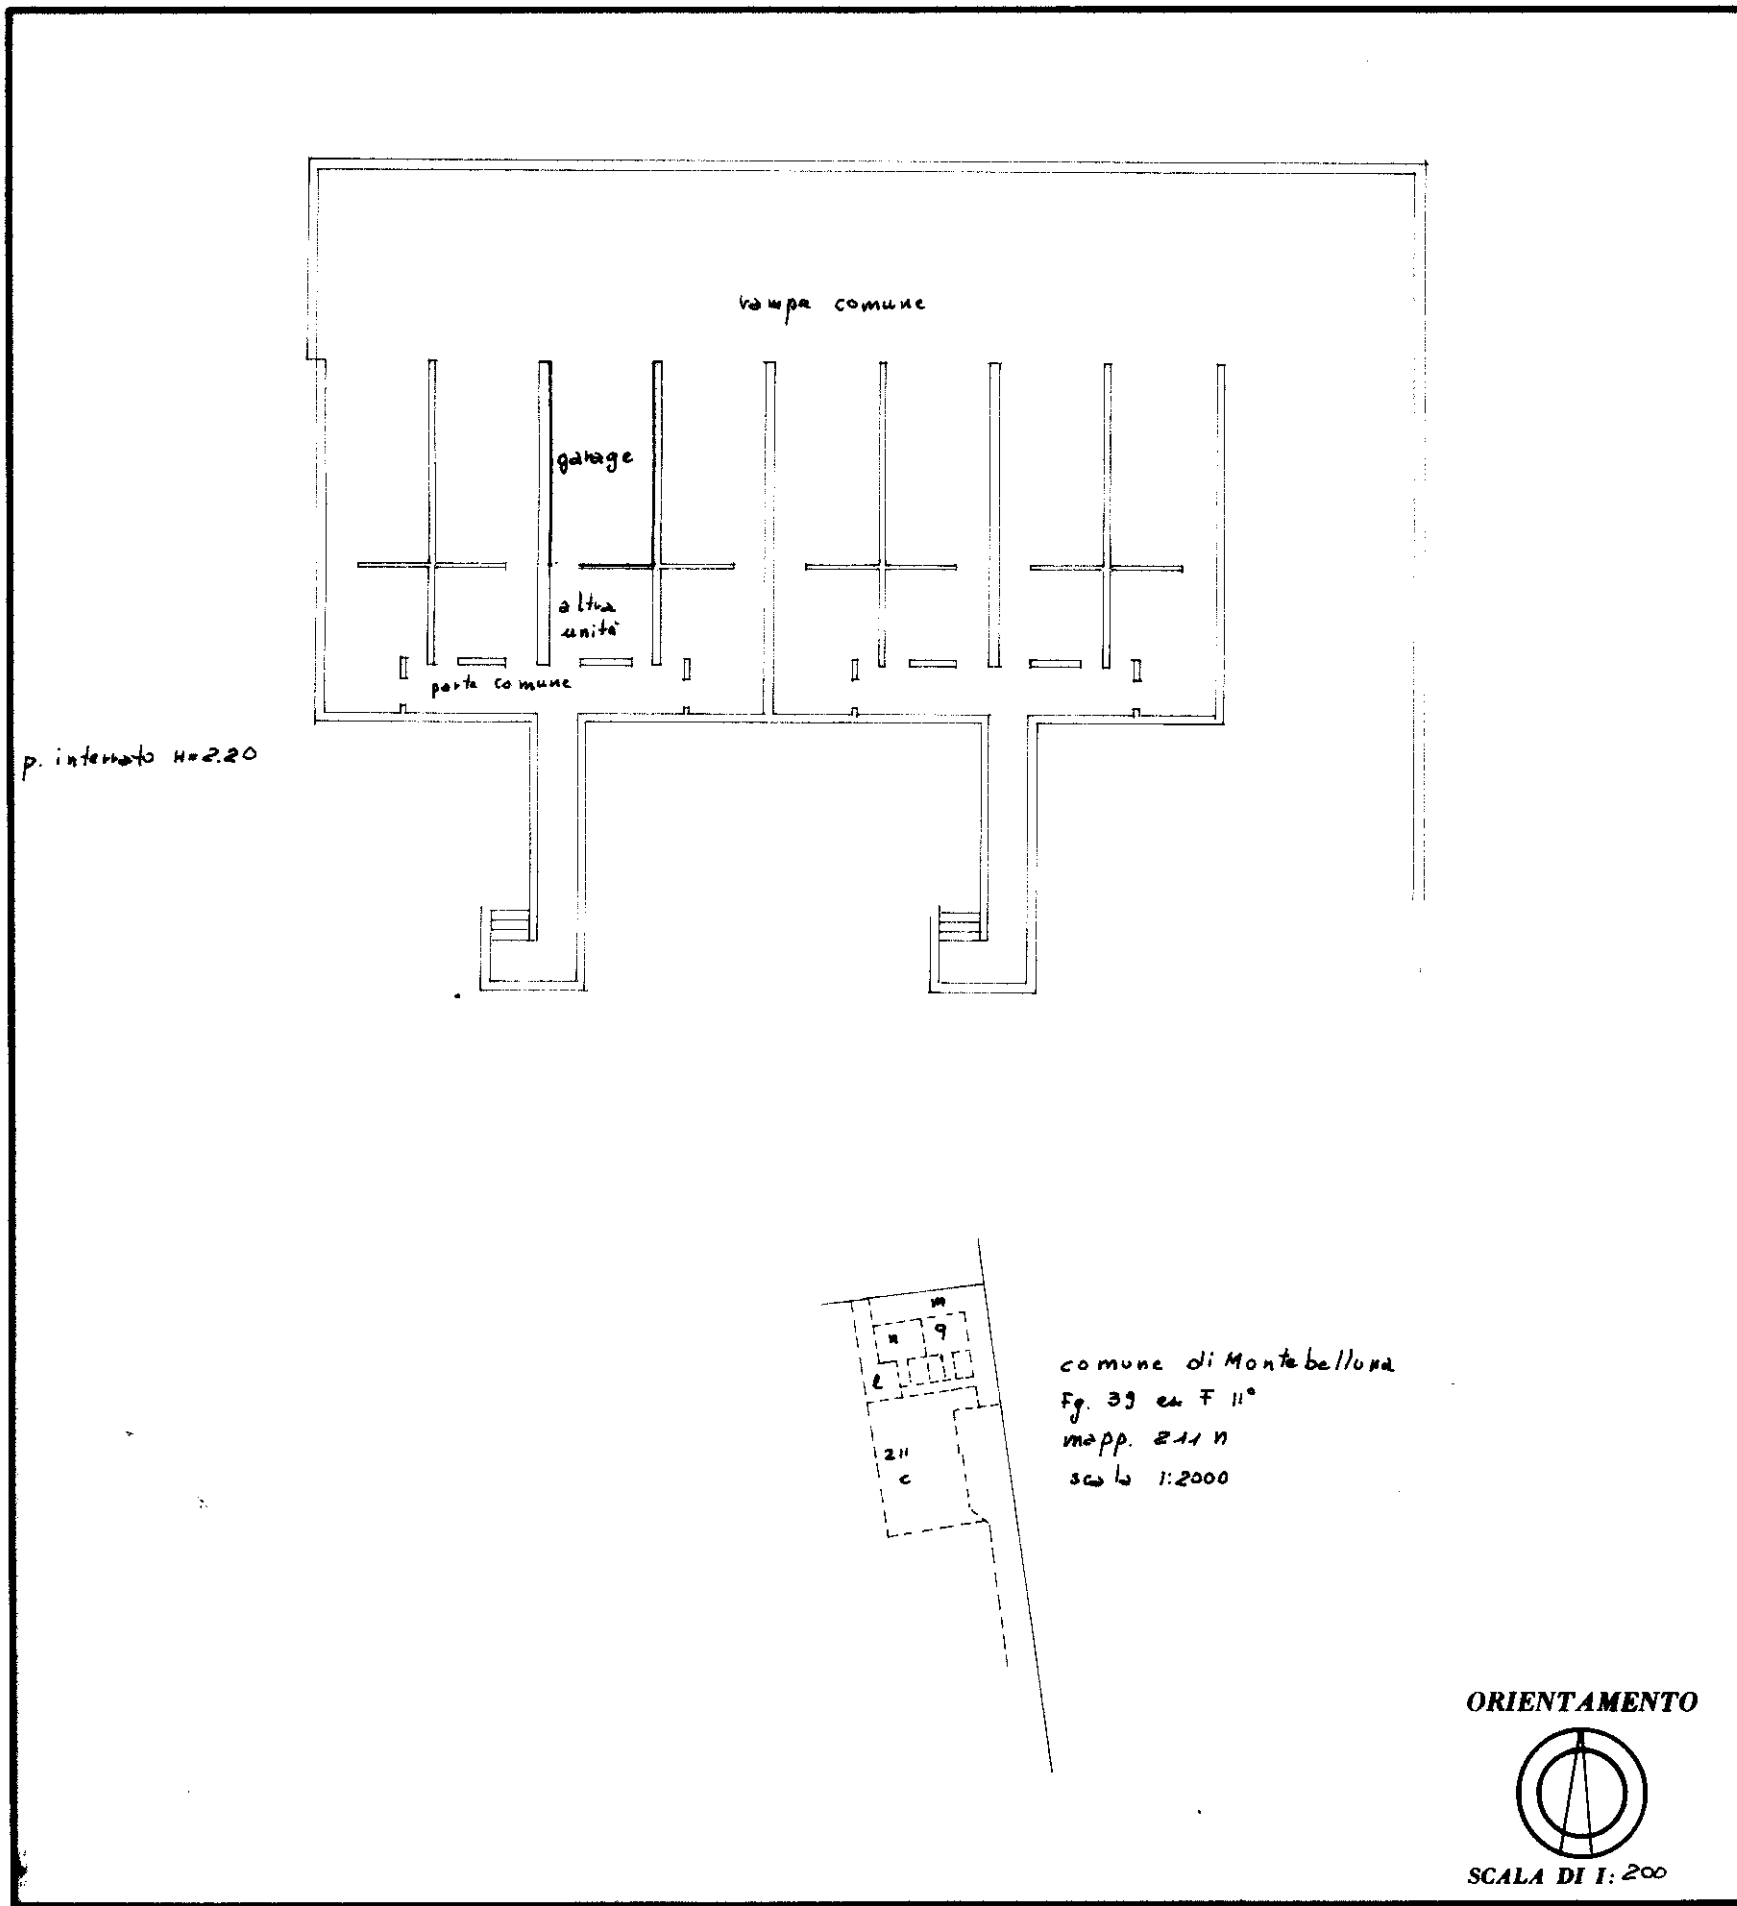

SPAZIO RISERVATO PER LE ANNOTAZIONI D'UFFICIO	
DATA PROT. N.° <b>2430</b>	<b>F</b> <b>2</b> <b>1686</b> <b>16</b>

Compilata dal ing. **SERGIO**  
(Titolo, nome e cognome del tecnico)  
**T. ESSER**  
 Iscritto all'Albo degli Ingegneri  
 della Provincia di **TREVISO**  
 DATA **20/10/1982**  
 Firma: *Sergio Tesser*

U. K. P. - TREVISO