



MINISTERO DELLE FINANZE

DIREZIONE GENERALE DEL CATASTO E DEI SERVIZI TECNICI ERARIALI

NUOVO CATASTO EDILIZIO URBANO

(R. DECRETO-LEGGE 13 APRILE 1939, N. 652)


Planimetria dell'immobile situato nel Comune di MONTEBELLUNA Via U. NOBILE

Ditta EDIL BRENTELLA di Luciano Marcenato e C. s.r.l.

Allegata alla dichiarazione presentata all'Ufficio Tecnico Erariale di TREVISO

Scheda N.°

1686
3

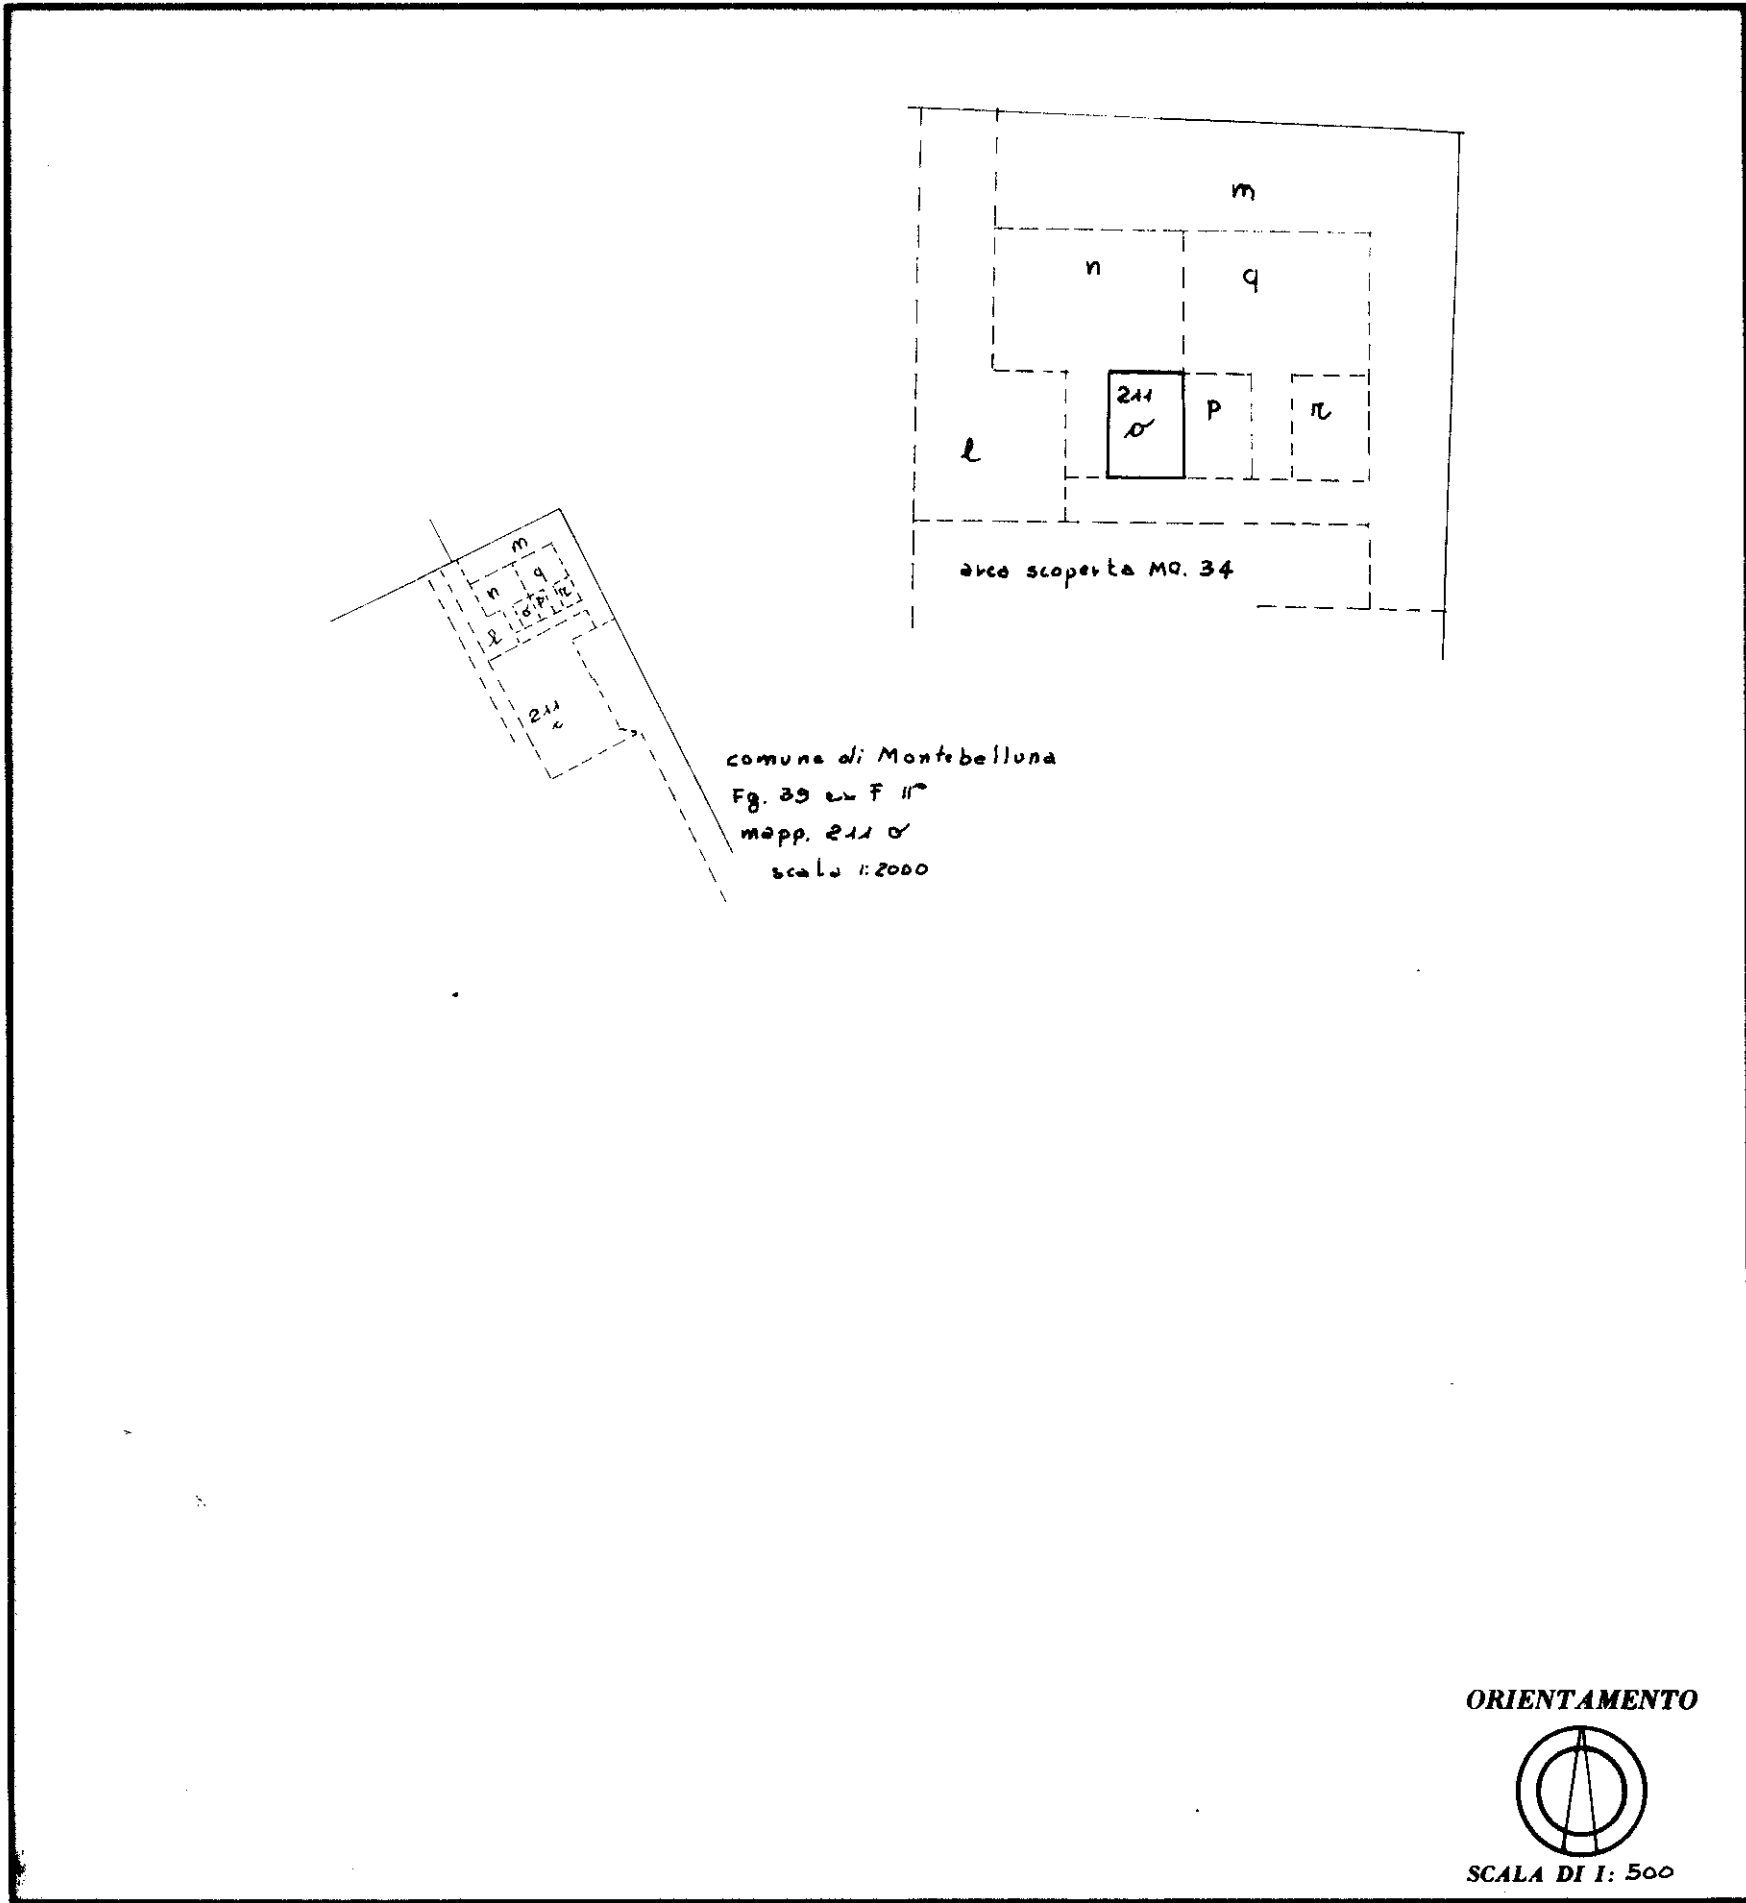

SPAZIO RISERVATO PER LE ANNOTAZIONI D'UFFICIO

DATA PROT. N.°	26/12
	FZ 1686 3

Compilata dal ING. SERGIO
(Titolo, nome e cognome del tecnico)

TESSER

Iscritto all'Albo degli ingegneri
della Provincia di TREVISO

DATA 2007

Firma: *Sergio Tesser*

A. P. - TREVISO