



MINISTERO DELLE FINANZE

DIREZIONE GENERALE DEL CATASTO E DEI SERVIZI TECNICI ERARIALI

NUOVO CATASTO EDILIZIO URBANO


(R. DECRETO-LEGGE 13 APRILE 1939, N. 452)

1636
8

Planimetria dell'immobile situato nel Comune di MONTEBELLUNA Via U. NOBILE

Ditta EDIL BRENTELLA di Luciano Marconato e C. s.r.l.

Allegata alla dichiarazione presentata all'Ufficio Tecnico Erariale di TREVISO Scheda N.°

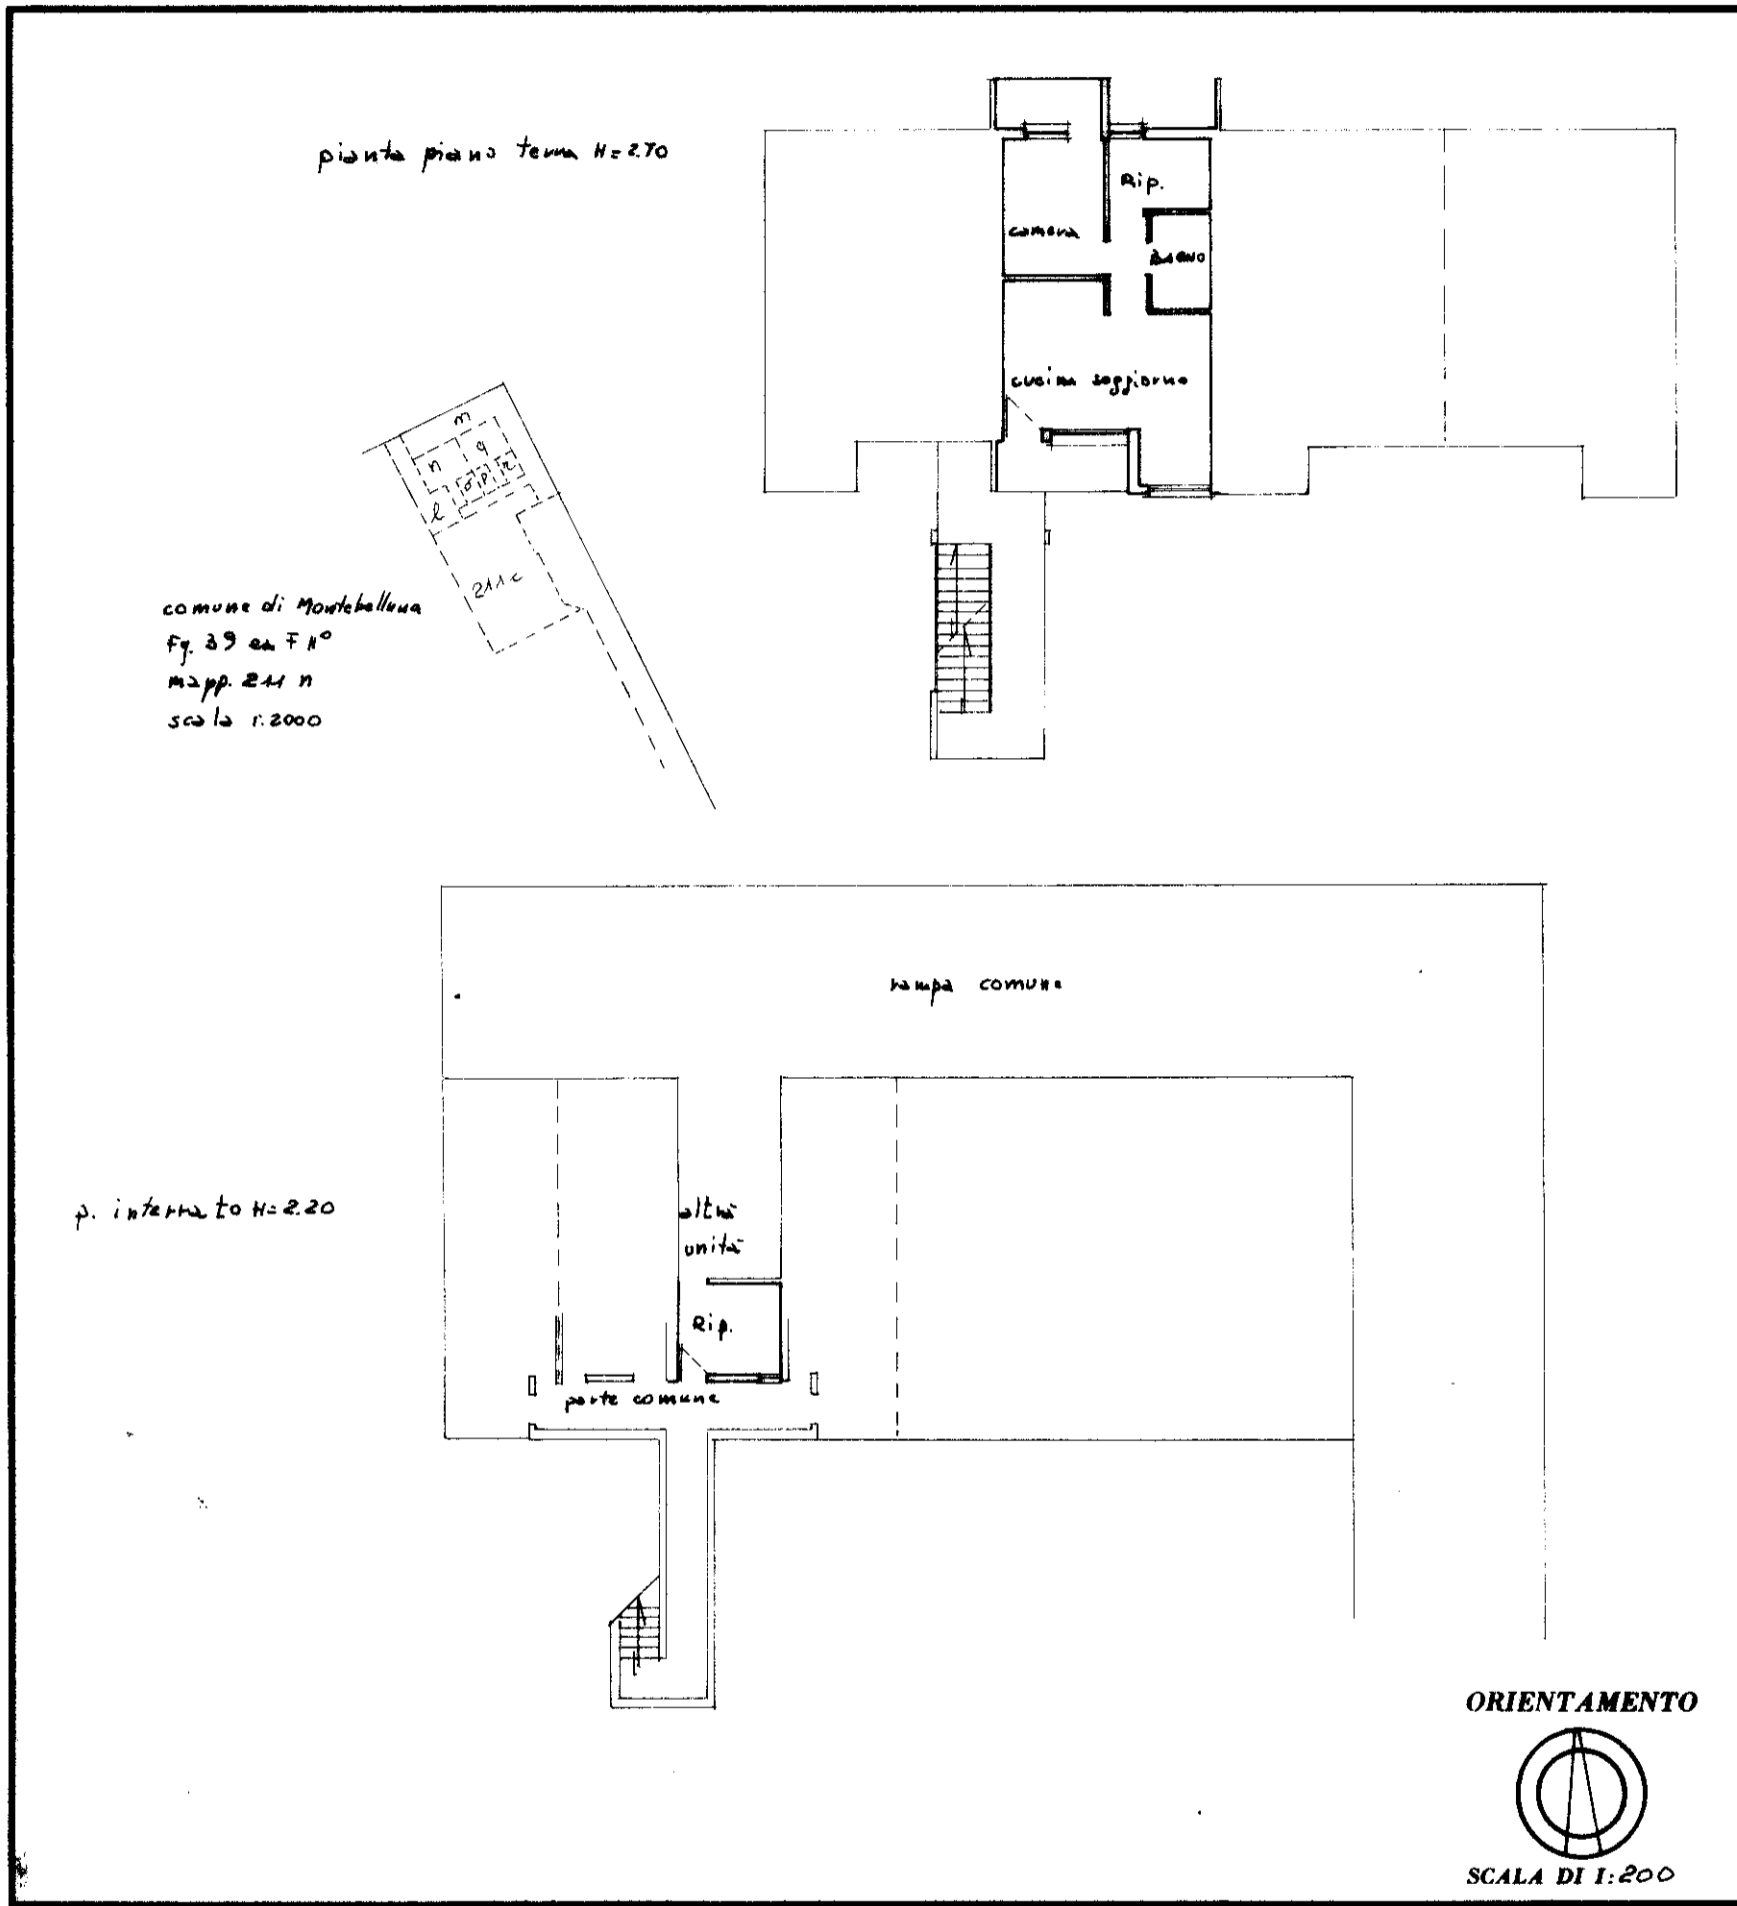

SPAZIO RISERVATO PER LE ANNOTAZIONI D'UFFICIO

DATA PROT. N.°	9482
	F 2 1606 8

Compilata dal ING. SERGIO
(Titolo, nome e cognome del tecnico)

TESSER

Iscritto all'Albo degli INGEGNERI
della Provincia di TREVISO

DATA 20/03/2016

Firma: _____

U. K. P. - TREVISO

Catasto dei Fabbricati - Situazione al 03/11/2016 - Comune di MONTEBELLUNA (F443) - < Sez. Urb.: F - Foglio: 2 - Particella: 1686 - Subalterno: 8 su 01 VIA UMBERTO NOBILE piano: S1-T;