ALL. 4.1.3

STATO DI FATTO
STATO AUTORIZZATO
COMPARAZIONE

MODIFICHE (ALCUNE VARIAZIONI ENTRO 2% DELLE MISURE PROGETTUALI D.P.R. 380/01 ART 34 C.2 TER)

STATO AUTORIZZATO

MODIFICHE PIANO INTERRATO-TERRA ED ESTERNE:

SANATORIA MEDIANTE S.C.I.A € 516.00 + CONTRIBUTO DI COSTRUZIONE IN MANIERA DOPPIA (ONERI DI URBANIZZ. E COSTO DI COSTRUZ) D.P.R. 380/2001 ARTT. 37 C.4 E 36 C.2

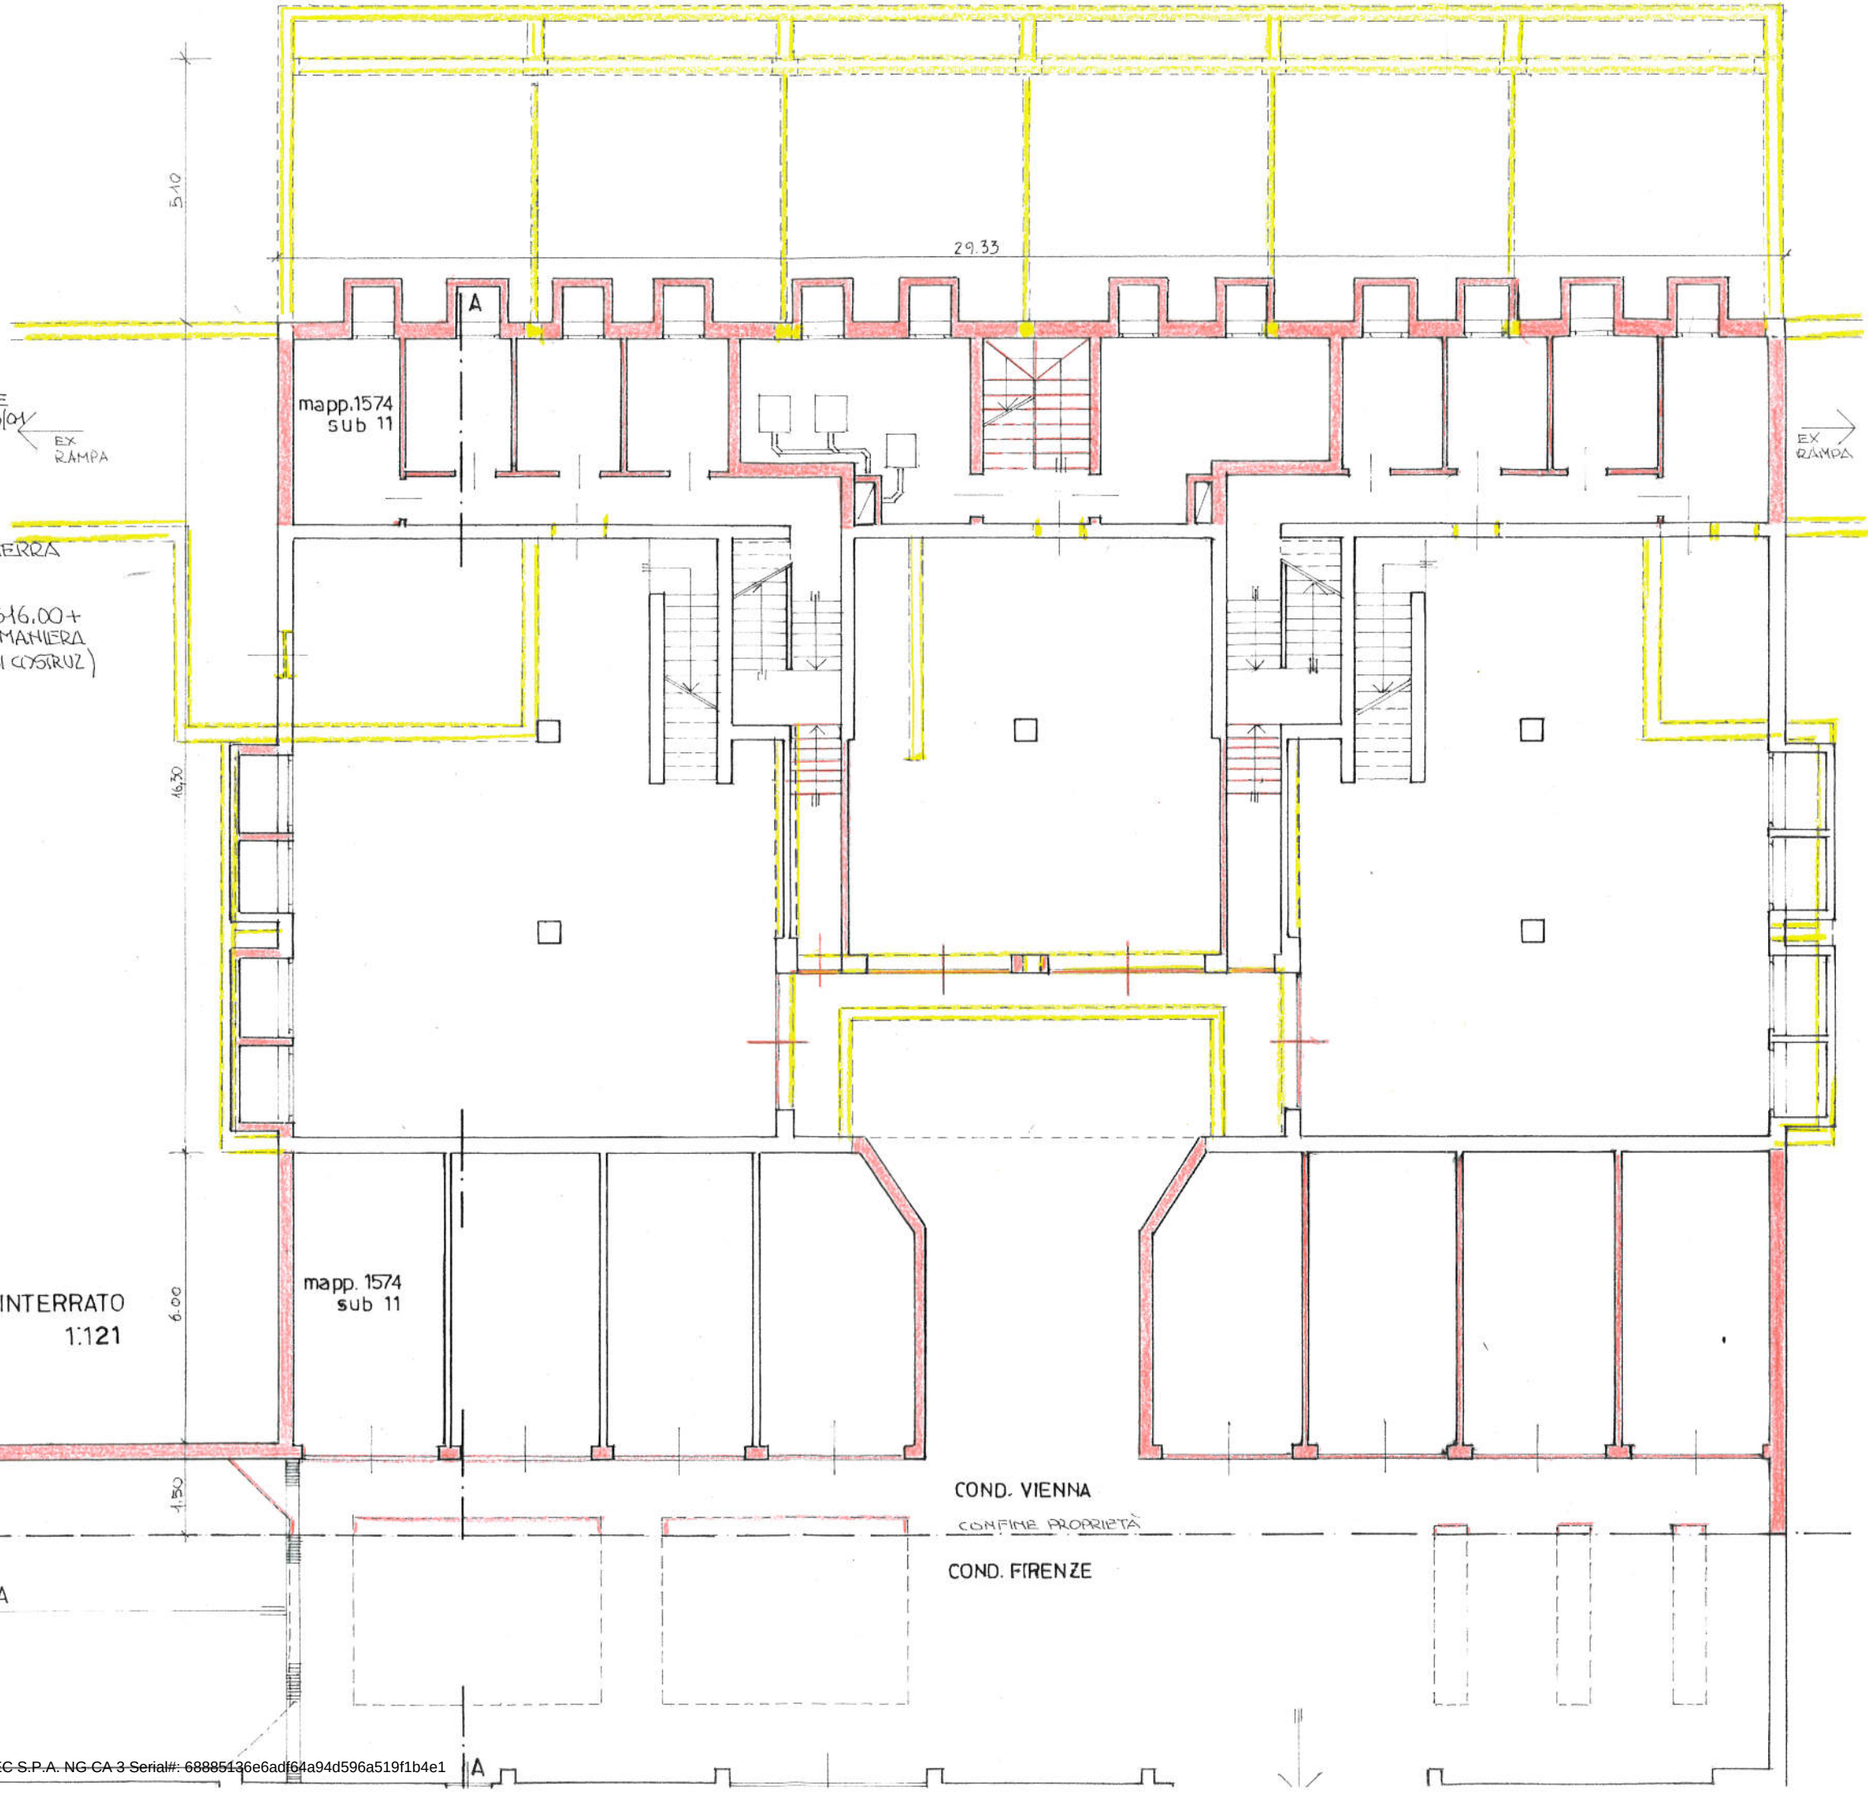

Firmato Da: GUADAGNINI MARINO Emesso Da: ARUBAPEC S.P.A. NG CA 3 Serial#: 68885136e6adf64a94d596a519f1b4e1

ALL. 4.1.3

STATO DI FATTO
STATO AUTORIZZATO
COMPARAZIONE

MODIFICHE (ALCUNE VARIAZIONI ENTRO 2% DELLE MISURE PROGETTUALI D.P.R 380/01 ART. 34 C. 2TER)

STATO AUTORIZZATO

MODIFICHE PIANO INTERRATO-TERRA ED ESTERNE:

SANATORIA MEDIANTE S.C.I.A € 516,00) + CONTRIBUTO DI COSTRUZIONE IN MANIERA DOPPIA (ONERI DI URBANIZZAZIONE E COSTO DI COSTRUZIONE) DPR 380/2001 ART 37 C.4 E ART. 36 C. 2

16.27 (16.00 MISURA PROGETTO)

CIV. 42

CIV. 44

29.33 (29.30 MISURA PROGETTO)

PIANTA PIANO TERRA 1:100

N

COND. VIENNA

CONFINE PROPRIETÀ

COND. FIRENZE

Firmato Da: GUADAGNINI MARINO Emesso Da: ARUBAPEC S.P.A. NG CA 3 Serial#: 68885136e6adf64a94d596a519f104a1

MODIFICHE (VARIAZIONI ENTRO IL 2% DELLE MISURE PROGETTUALI D.P.R. 380/2001 ART 34 C. 2TER)

STATO AUTORIZZATO

ALL. 4.1.3

STATO DI FATTO
STATO AUTORIZZATO
COMPARAZIONE

MODIFICHE PIANO INTERRATO - -TERRA ED ESTERNE:

SANATORIA MEDIANTE S.C.I.A. € 516,00 + CONTRIBUTO DI COSTRUZIONE IN MANIERA DOPPIA (ONERI DI URBANIZZAZIONE E COSTO DI COSTRUZIONE) DPR 380/2001 ART 37 C.4 E ART 36 C. 2.

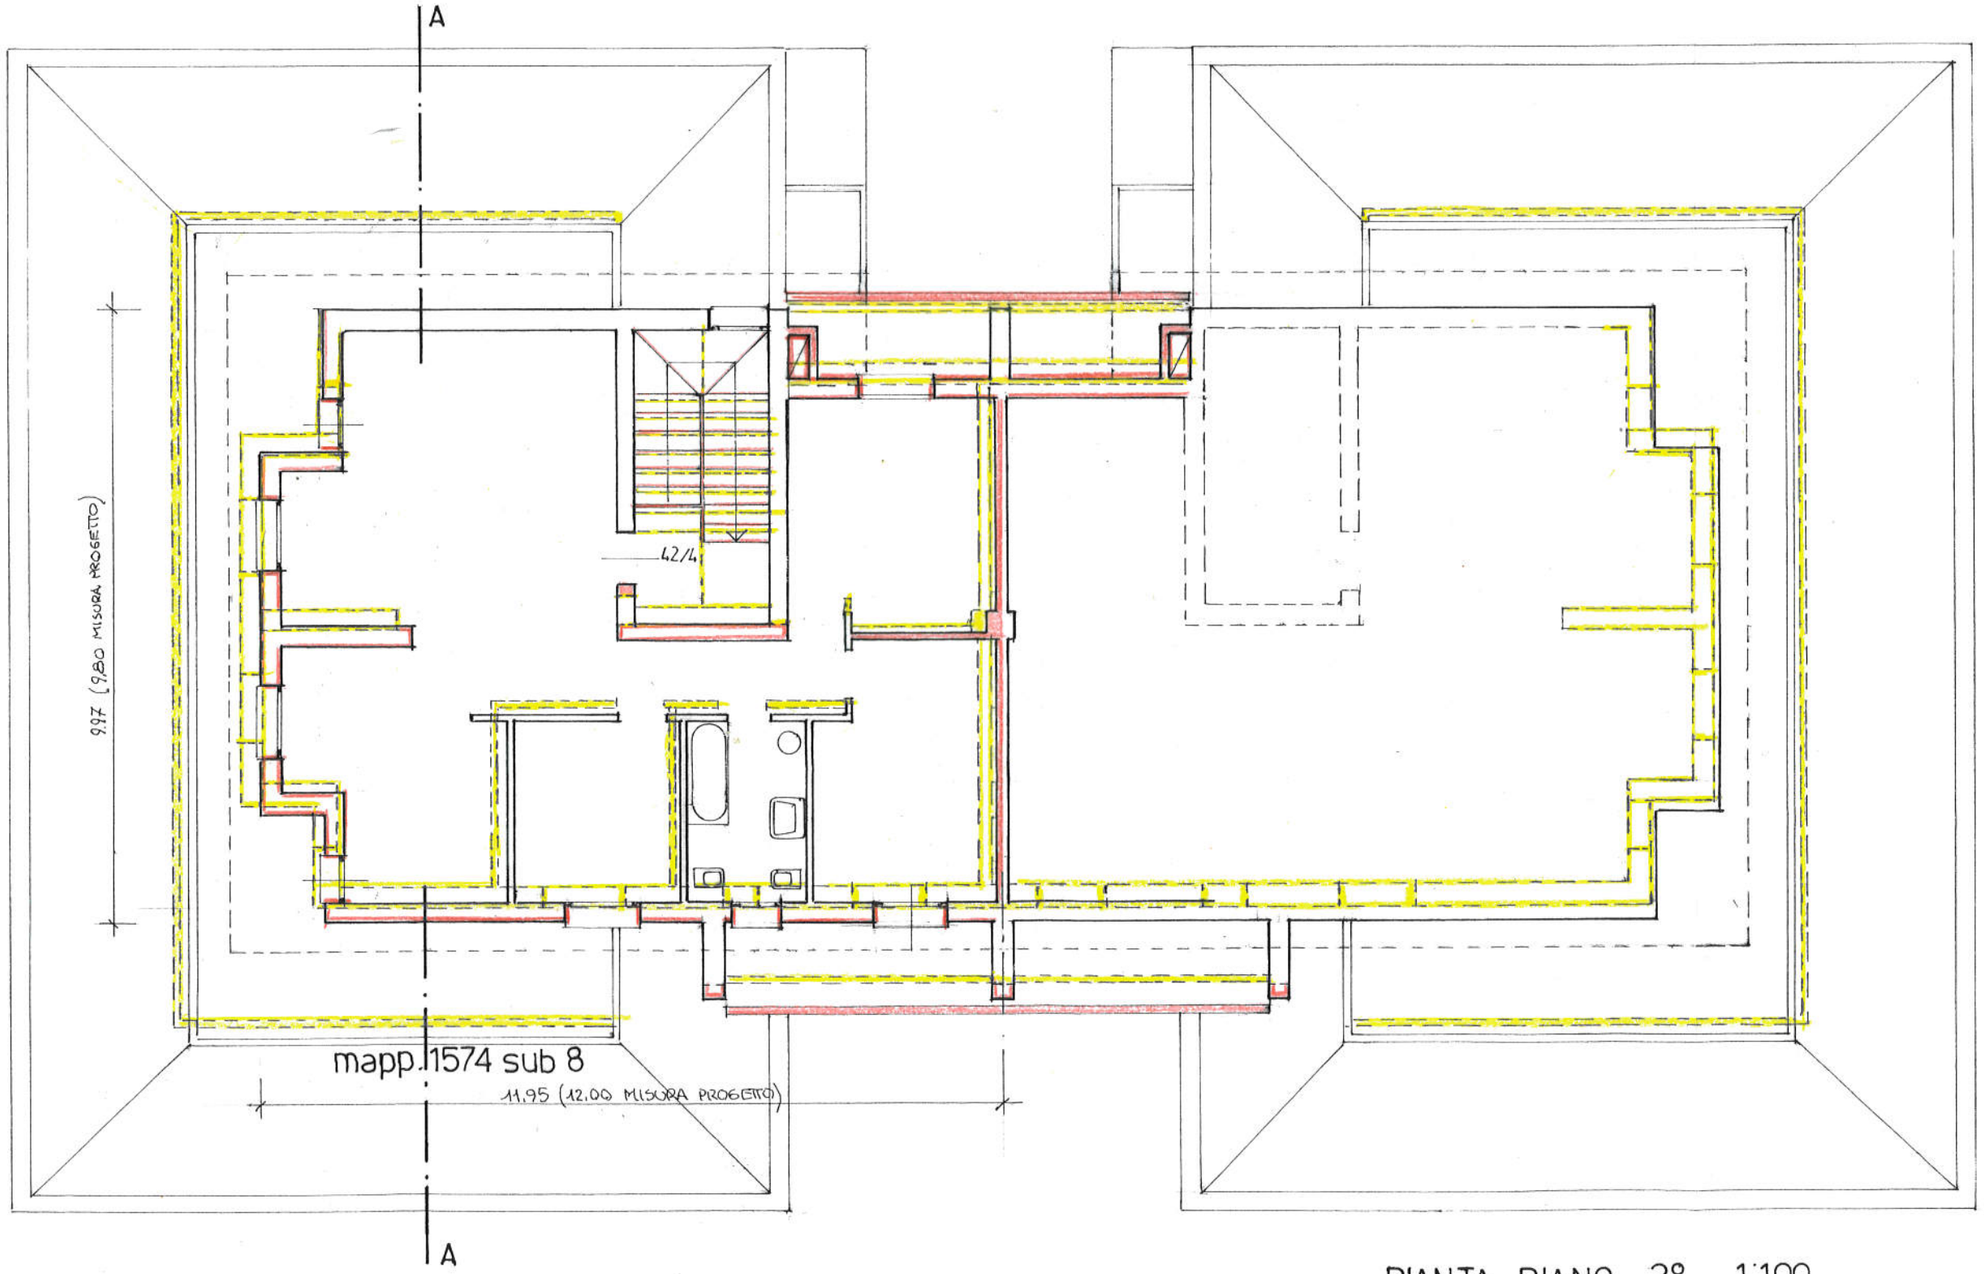

PIANTA PIANO 2° 1:100

Firmato Da: GUADAGNINI MARINO Emesso Da: ARUBAPEC S.P.A. NG CA 3 Serial#: 68885136e6adf64a94d596a519f1b4e1

ALL. 4.1.3

STATO DI FATTO
STATO AUTORIZZATO
COMPARAZIONE

MODIFICHE (ALCUNE VARIAZIONI ENTRO IL 2% DELLE MISURE PROGETTUALI - D.P.R. 380/2001 ART. 34 C. 2 TER)

STATO AUTORIZZATO

MODIFICHE PIANO INTERRATO-TERRA ED ESTERNE:

SANATORIA MEDIANTE S.C.I.A. € 516,00 + CONTRIBUTO DI COSTRUZIONE IN MANIERA DOPPIA (ONERI DI URBANIZZAZIONE E COSTO DI COSTRUZIONE) D.P.R. 380/2001 ART 37 C.4 E ART 36 C.2

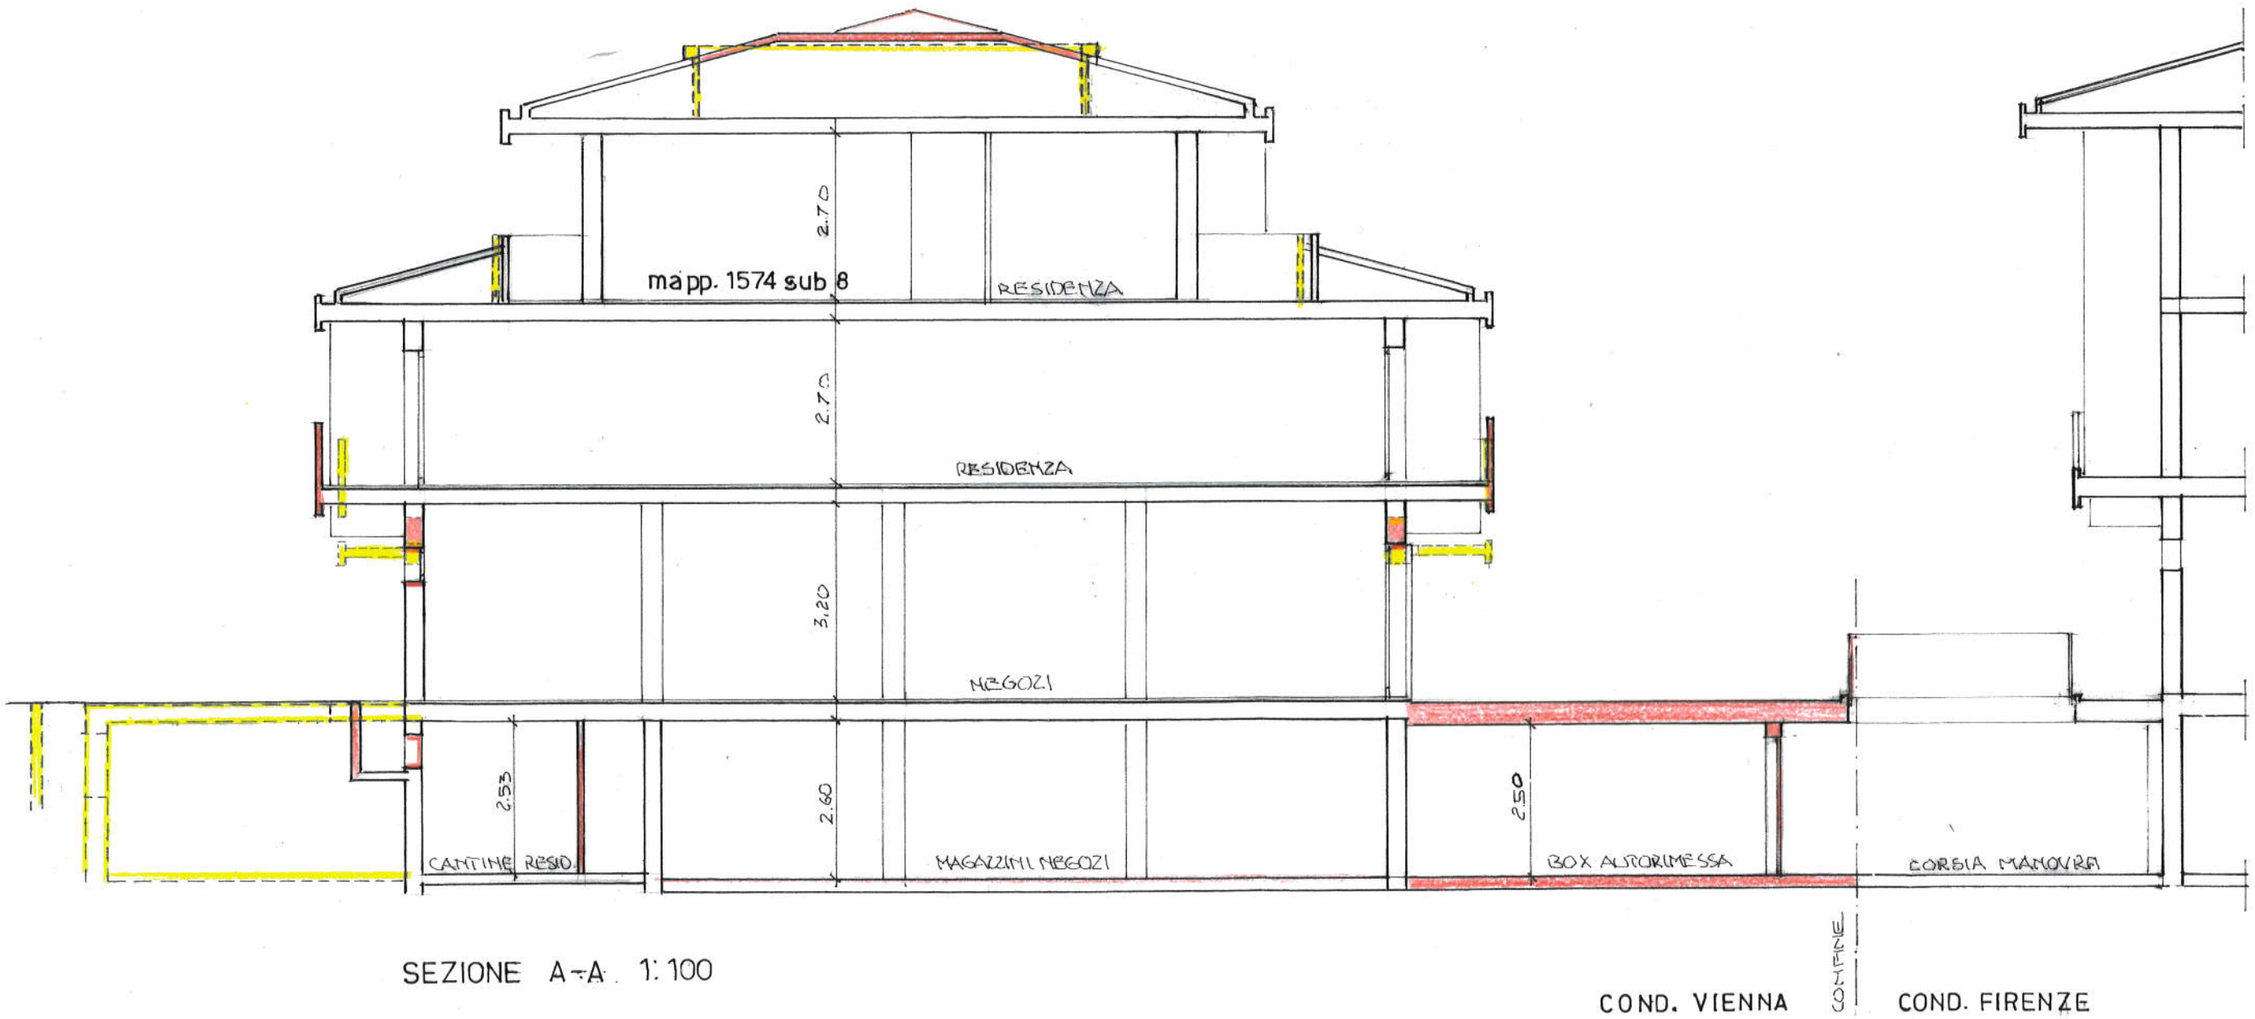

SEZIONE A-A 1:100

Firmato Da: GUADAGNINI MARINO Emesso Da: ARUBAPEC S.P.A. NG CA 3 Serial#: 68885136e6adf64a94d596a519f1b4e1