



MINISTERO DELLE FINANZE
DIREZIONE GENERALE DEL CATASTO E DEI SERVIZI TECNICI ERARIALI
NUOVO CATASTO EDILIZIO URBANO


F. n. 50

Planimetria dell'immobile situato nel Comune di **TREVISO**

Via **LIGURIA, 4**

Ditta **ISTITUTO AUTONOMO PER LE CASE POPOLARI**

Allegata alla dichiarazione presentata all'Ufficio Tecnico Erariale di **TREVISO**

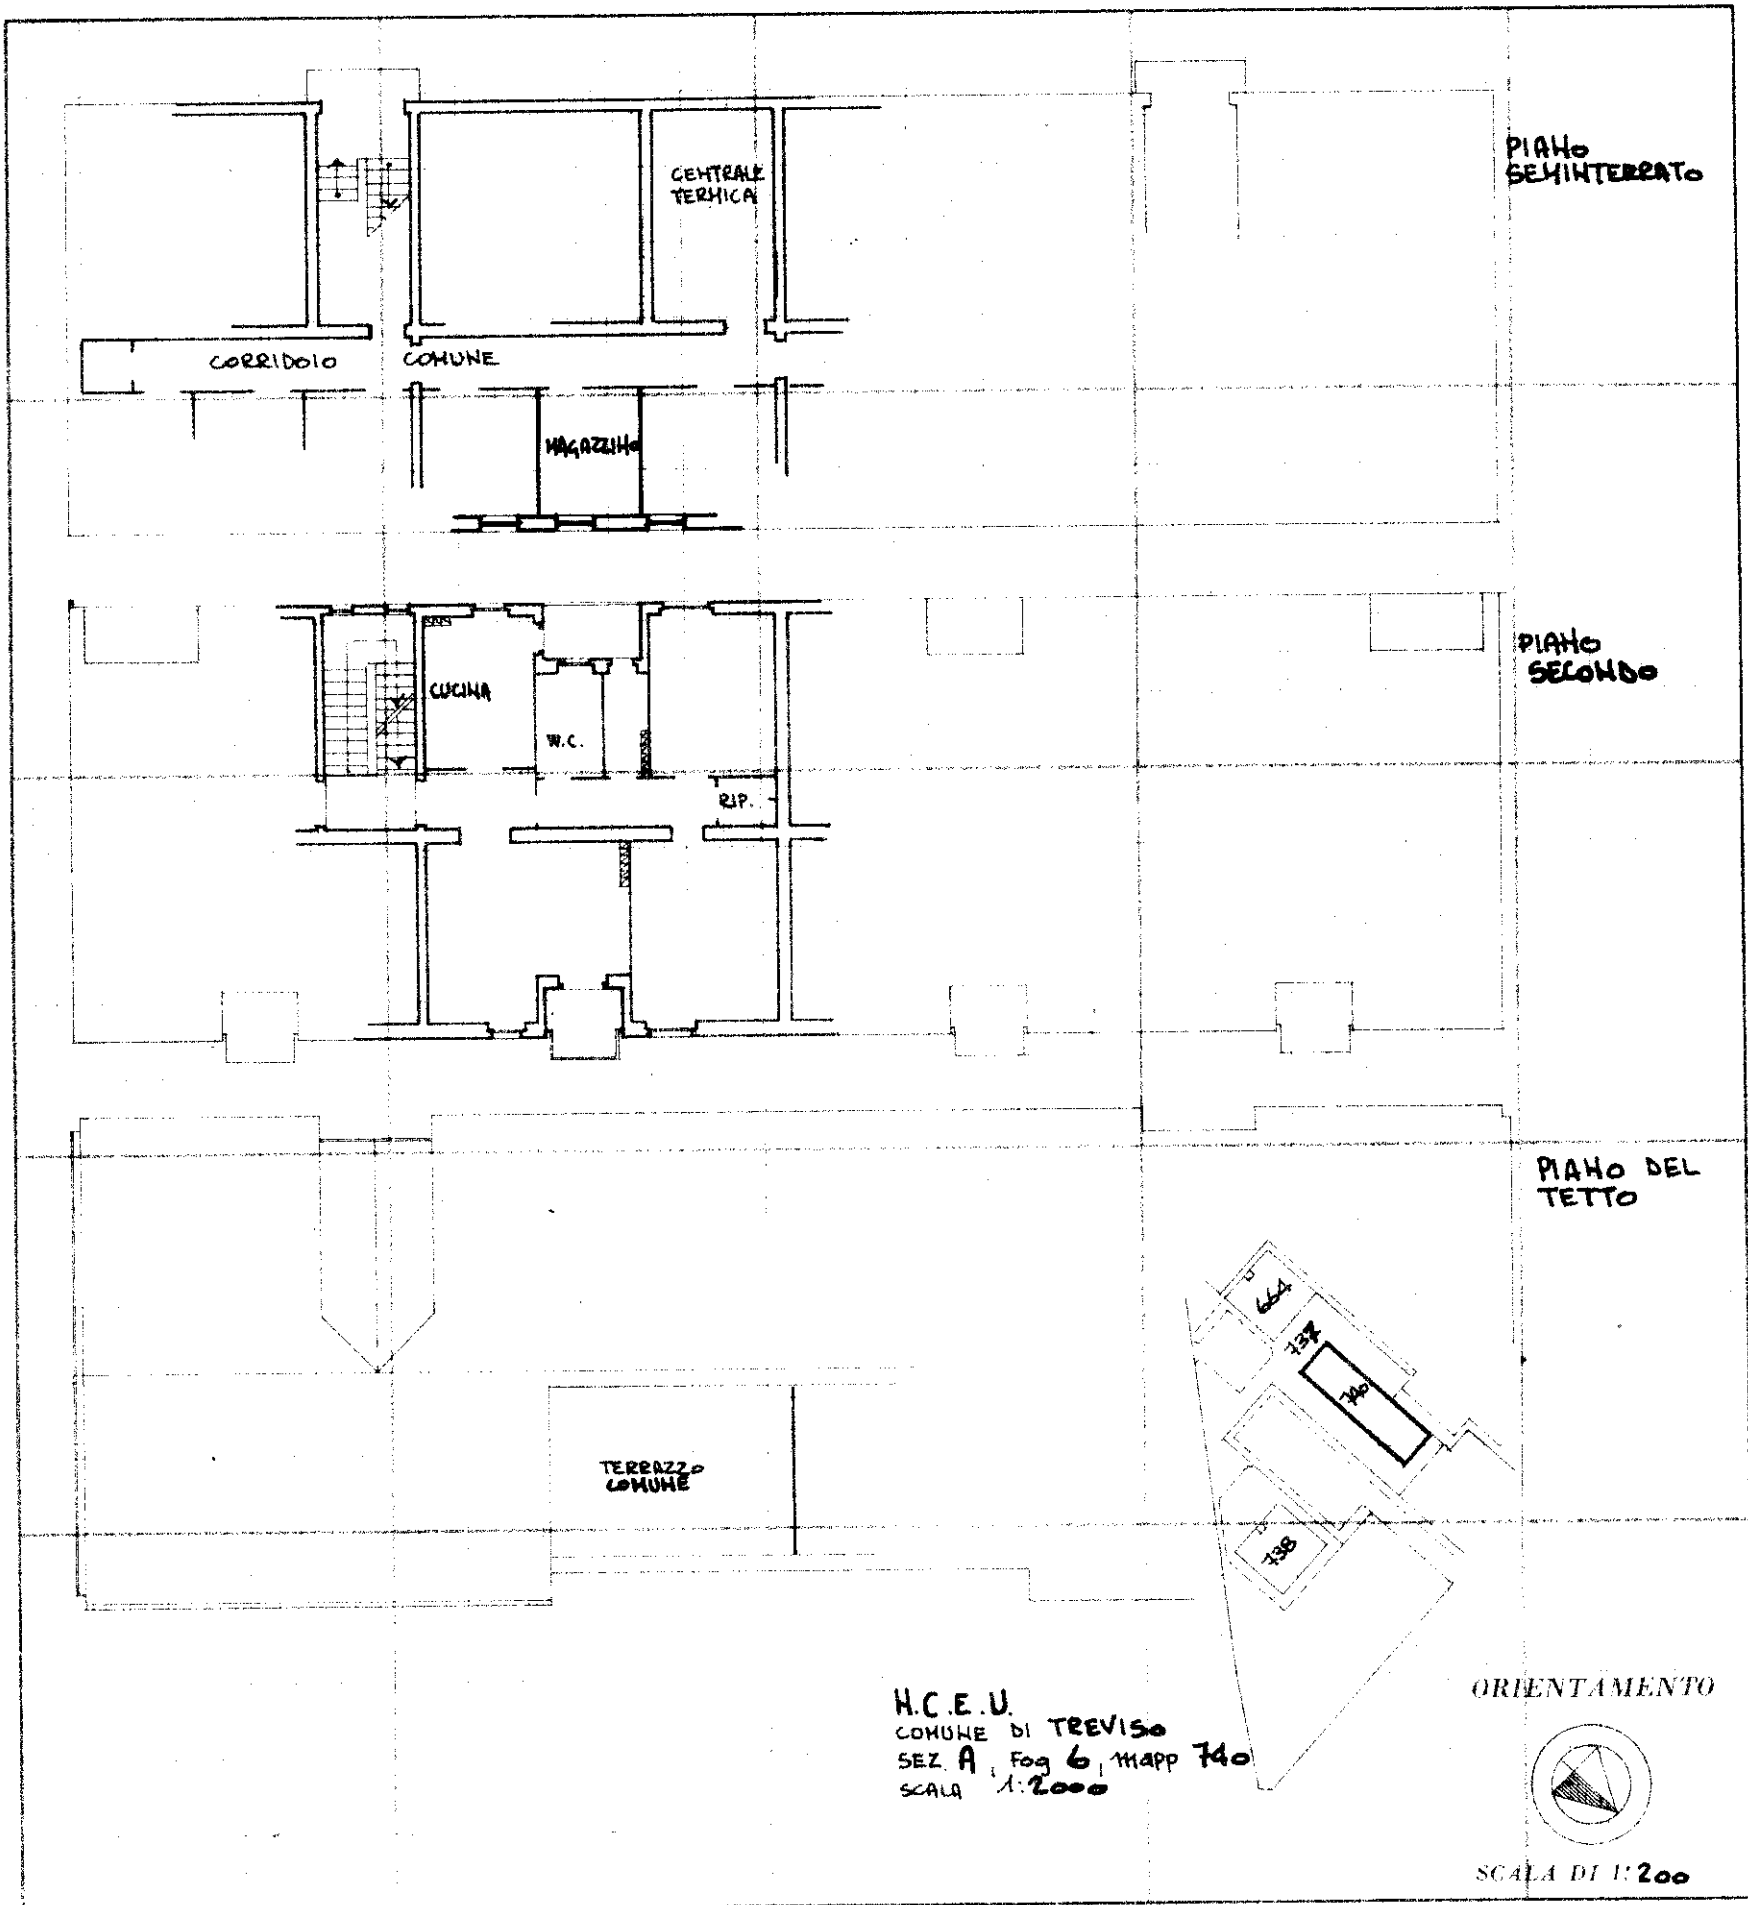

SPAZIO RISERVATO PER LE ANNOTAZIONI D'UFFICIO

DATA

PROT. N°

2794

183
22/4A

Compilata dal UFF. TECNICO **I.A.C.P.**
(Titolo, nome e cognome del tecnico)

DI **TREVISO**

Iscritto all'Albo de

della Provincia di

DATA **18-5-1982**

Firma:

IL DIRETTORE