



MINISTERO DELLE FINANZE

DIREZIONE GENERALE DEL CATASTO E DEI SERVIZI TECNICI ERARIALI

# NUOVO CATASTO EDILIZIO URBANO

(R. DECRETI LEGGE 15 APRILE 1978 N. 857)

Planimetria dell'immobile situato nel Comune di **TREVISO**


Via **LIGURIA**

Ditta **ISTITUTO AUTONOMO PER LE CASE POPOLARI DELLA PROVINCIA DI TREVISO**

**1604**

Allegata alla dichiarazione presentata all'Ufficio Tecnico Erariale di **TREVISO**

Scheda N.                     

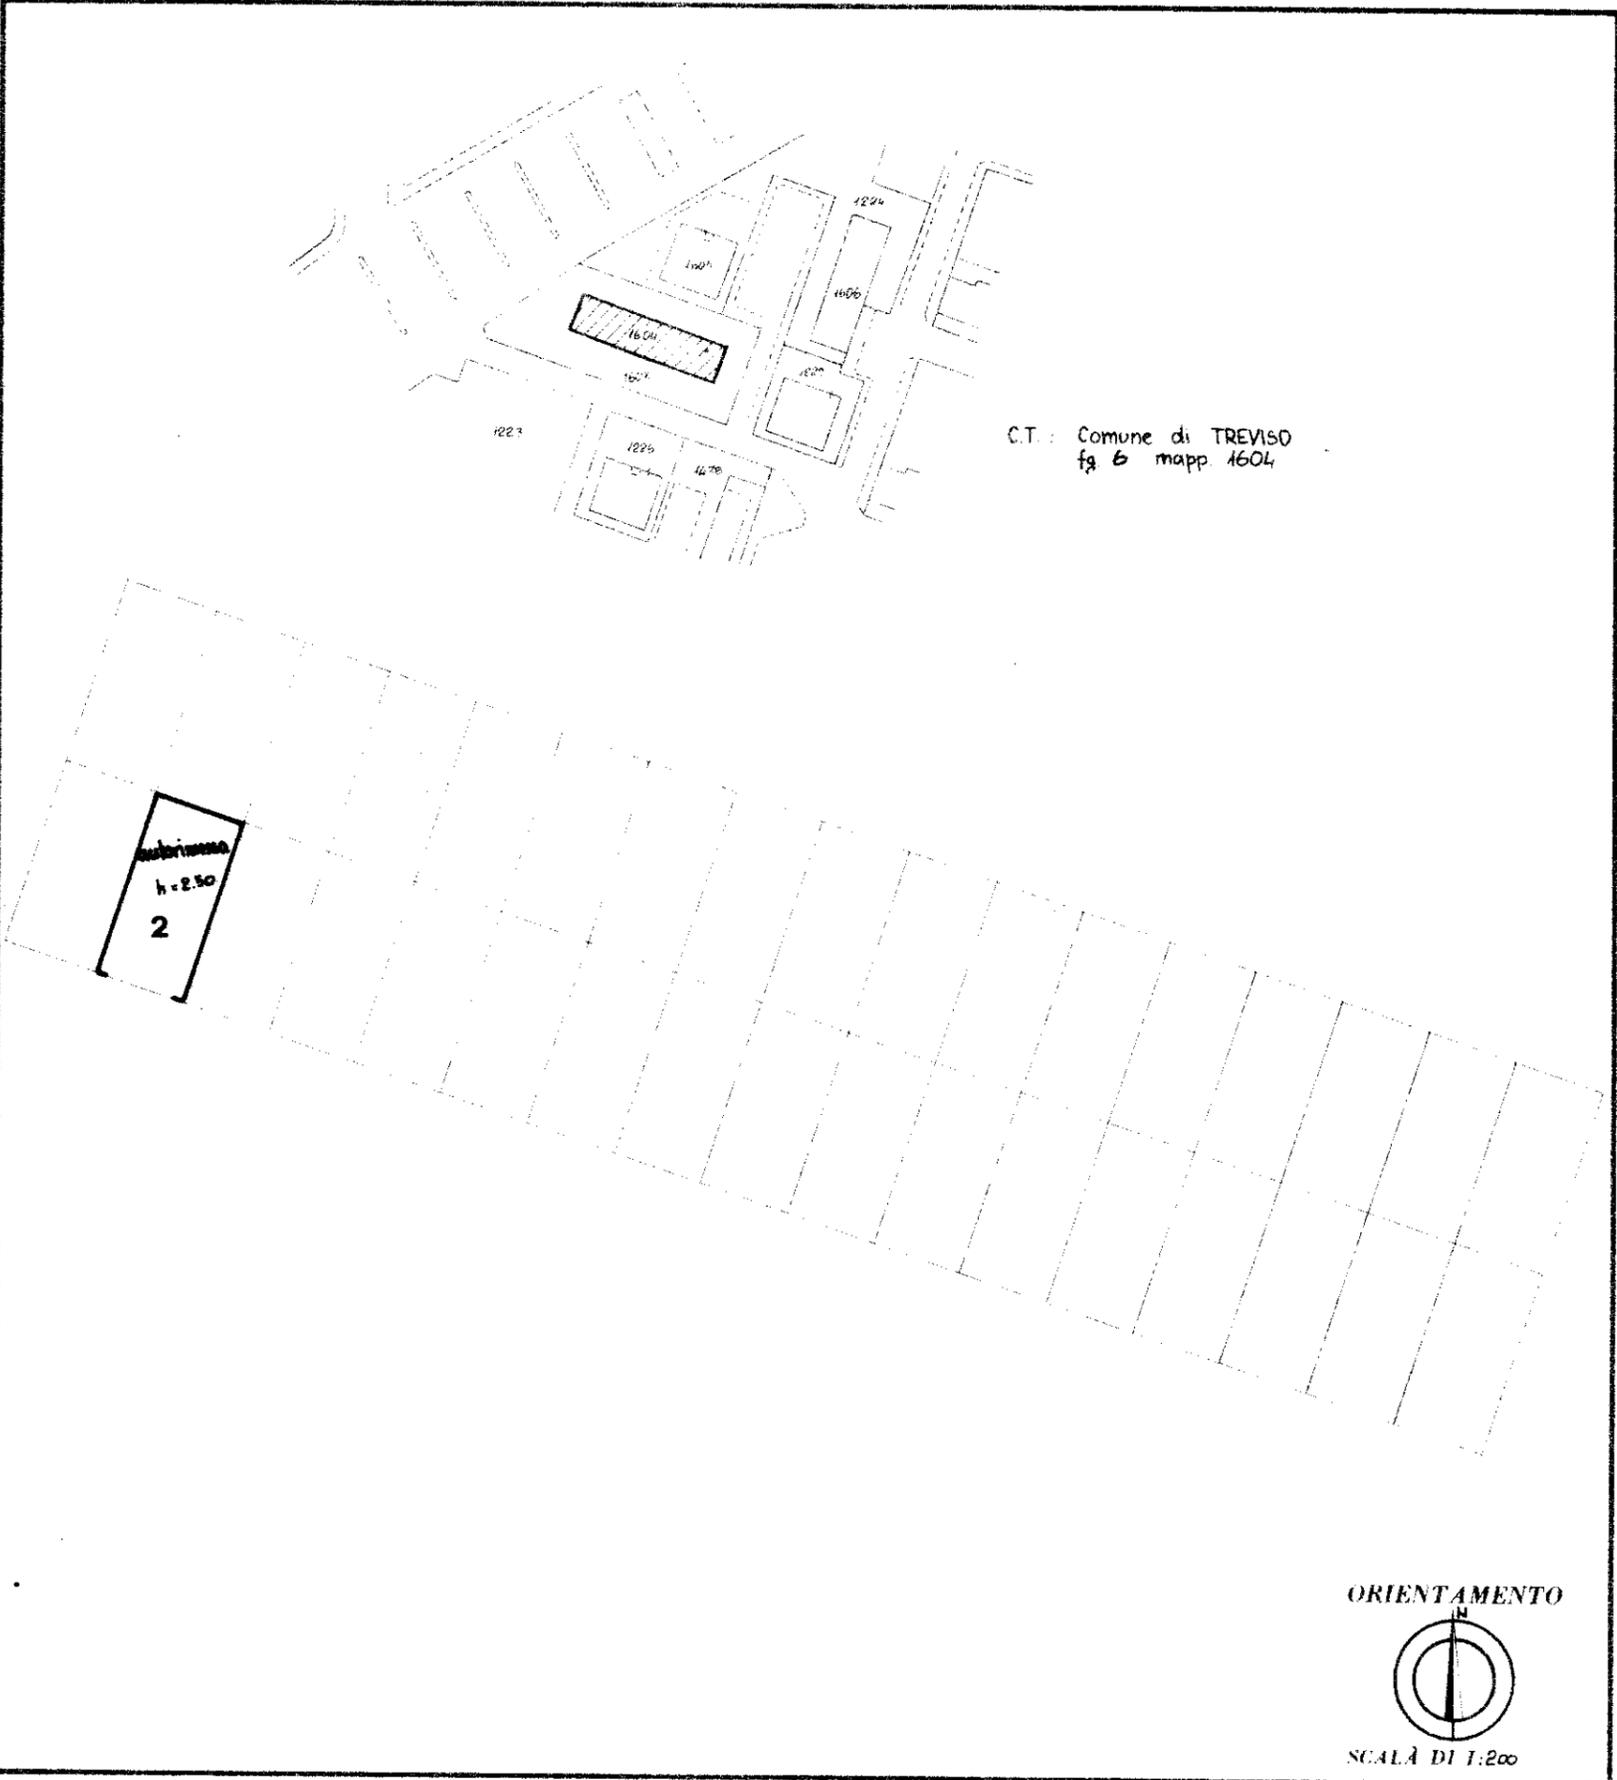

**SPAZIO RISERVATO PER LE ANNOTAZIONI D'UFFICIO**

DATA                     

PROT. N.º 2155

AG

1604

Compilata dal **IACP DI TREVISO**

(Titolo, nome e cognome del tecnico)

**UFFICIO PATRIMONIO**

Iscritto all'Albo de

della Provincia di

DATA 24.6.83

Firma:                     

