


PROSPETTO OVEST

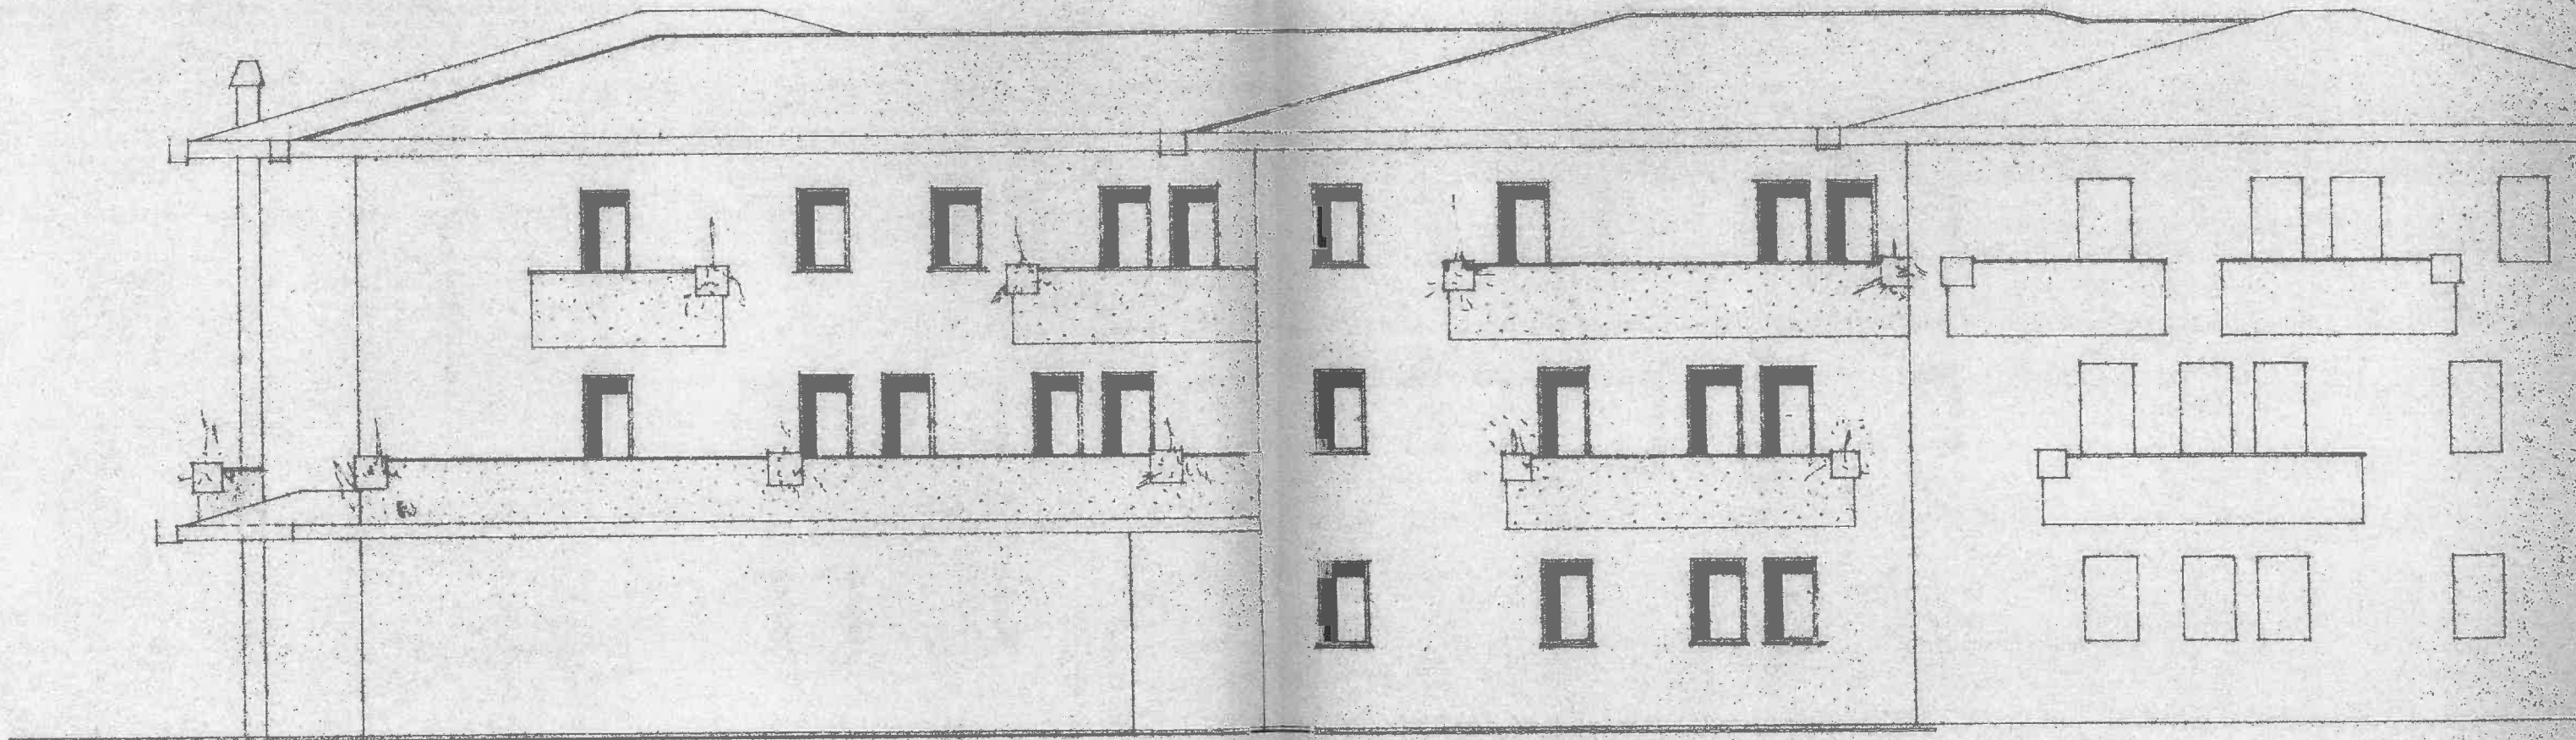

PROSPETTO SUD