

**Agenzia del Territorio
CATASTO FABBRICATI
Ufficio Provinciale di
Treviso**

Dichiarazione protocollo n. TV0000224 del 02/01/2009

Planimetria di u.i.u. in Comune di Roncade

Via Virgilio Dall' Acqua

civ.

Identificativi Catastali:

Sezione: B
Foglio: 9
Particella: 68
Subalterno: 23

Compilata da:
Bergamo Moreno

Iscritto all'albo:
Architetti


Prov. Treviso

N. 537


Scheda n. 1

Scala 1:200

ALLEGATO 05

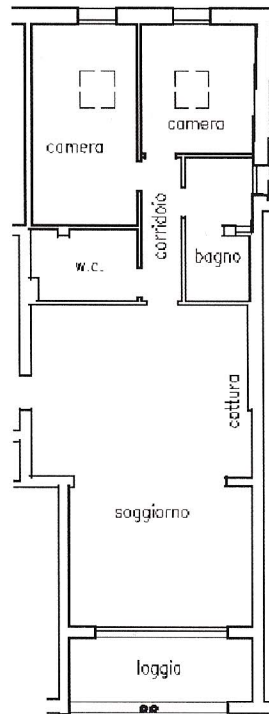

piano primo
h. = 2.70 ml.

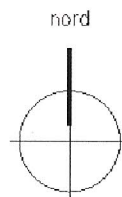

Ultima Planimetria in atti

Catasto dei Fabbricati - Situazione al 16/11/2017 - Comune di RONCADE(H23) - Sezione Urbana: B Foglio: 9 Particella: 68 Subalterno: 23 - VIA VIRGILIO DALL' ACQUA piano: 1;