

ELABORATO PLANIMETRICO

Compilato da:
Torresan Livio

Iscritto all'albo:
Geometri

Prov. Treviso

N. 01508

**Agenzia delle Entrate
CATASTO FABBRICATI
Ufficio Provinciale di
Treviso**

Comune di Carbonera

Sezione: C

Foglio: 1

Particella: 629


Protocollo n. TV0023535 del 02/03/2017

Tipo Mappale n.

del

Dimostrazione grafica dei subalterni

Scala 1 : 500

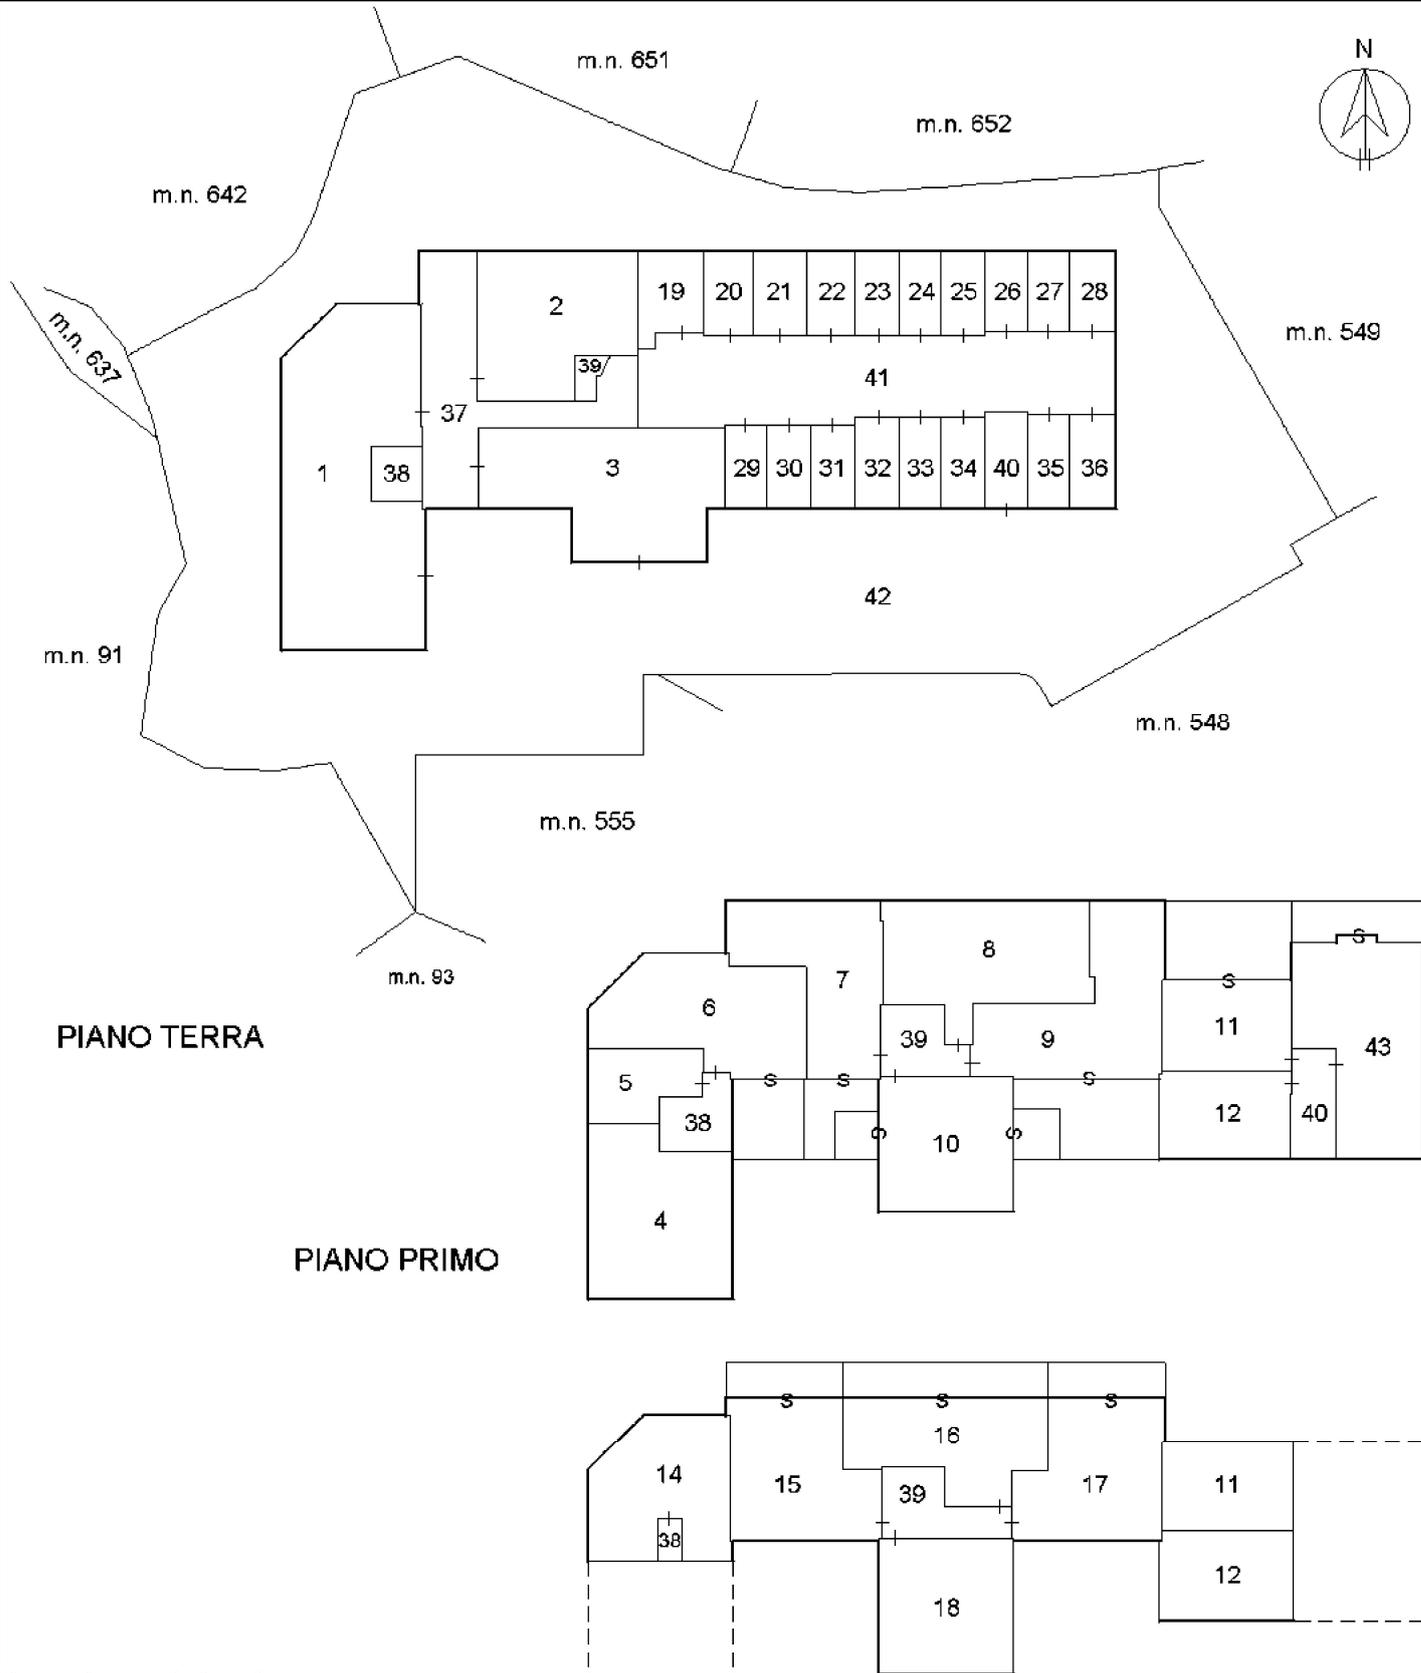

PIANO TERRA

PIANO PRIMO

PIANO SECONDO

Ultima planimetria in atti



