


**ELABORATO PLANIMETRICO**  
 Compilato da:  
 Torresan Livio  
 Iscritto all'albo:  
 Geometri  
 Prov. Treviso N. 01508

**Agenzia delle Entrate**  
**CATASTO FABBRICATI**  
 Ufficio Provinciale di  
 Treviso

Comune di Carbonera  
 Sezione: C Foglio: 1 Particella: 629

Protocollo n. TV0023535 del 02/03/2017  
 Tipo Mappale n. del

Dimostrazione grafica dei subalterni Scala 1 : 500

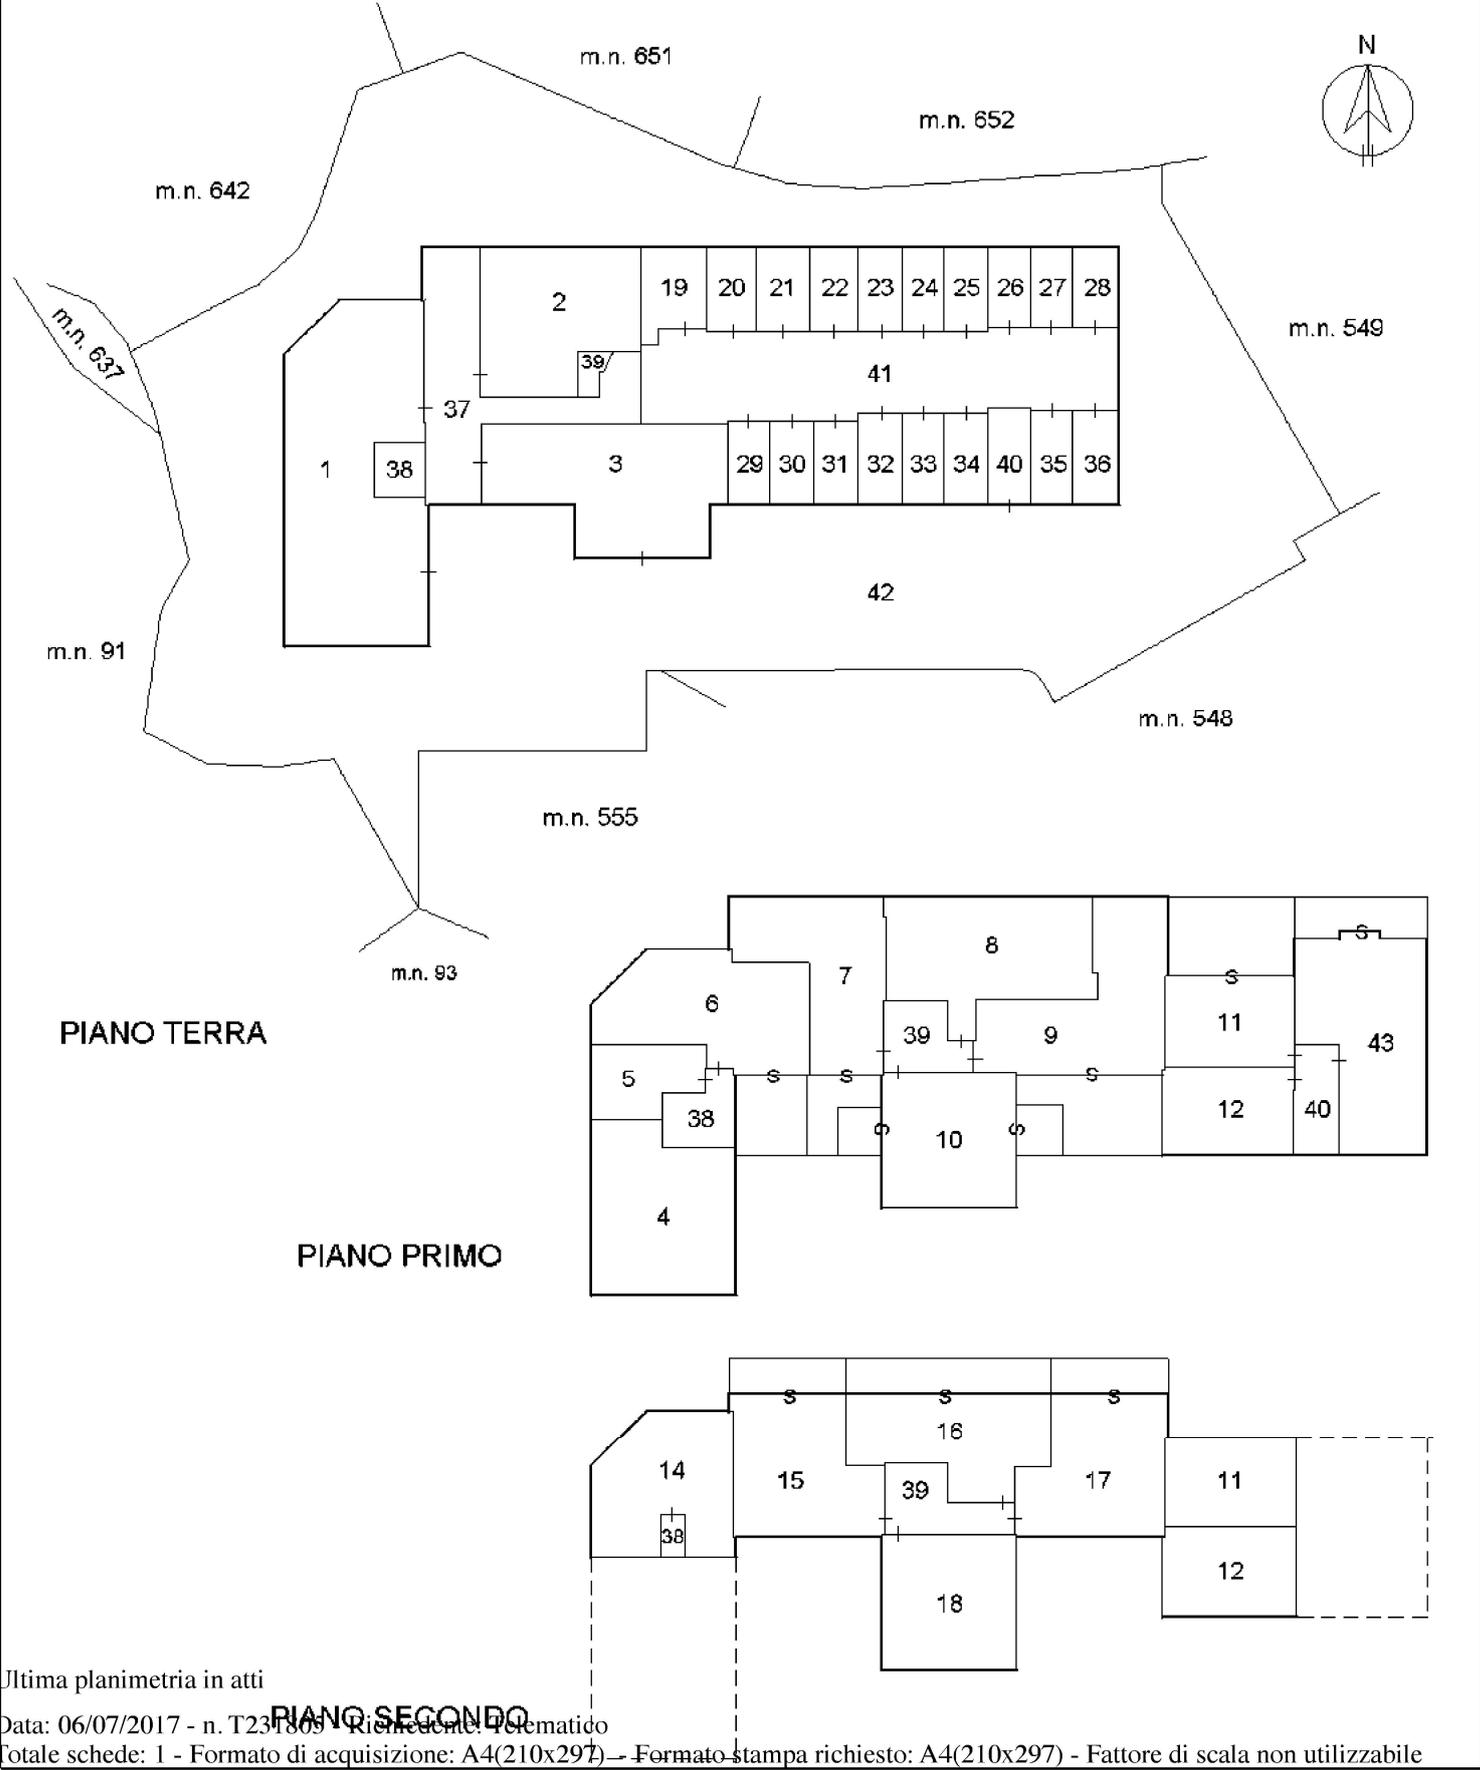

Ultima planimetria in atti

Catasto dei Fabbricati - Situazione al 06/07/2017 - Comune di CARBONERA (B744) - < Sez.Urb.: C - Foglio: 1 - Particella: 629 - Elaborato planimetrico >  
 Firmato Da: ZANETTE BENIAMINO Emesso Da: ARUBAPEC S.P.A. NG CA 3 Serial#: 54a425e0e005aa91c1e36a4c5d825f



**Agenzia del Territorio  
CATASTO FABBRICATI  
Ufficio Provinciale di  
Treviso**

Dichiarazione protocollo n. TV0291076 del 26/08/2004

Planimetria di u.i.u. in Comune di Carbonera

Via Chiesa San Giacomo

civ.

Identificativi Catastali:

Sezione: C  
Foglio: 1  
Particella: 629  
Subalterno: 3

Compilata da:  
Torresan Livio


Iscritto all'albo:  
Geometri

Prov. Treviso

N. 1508

Scheda n. 1

Scala 1:200

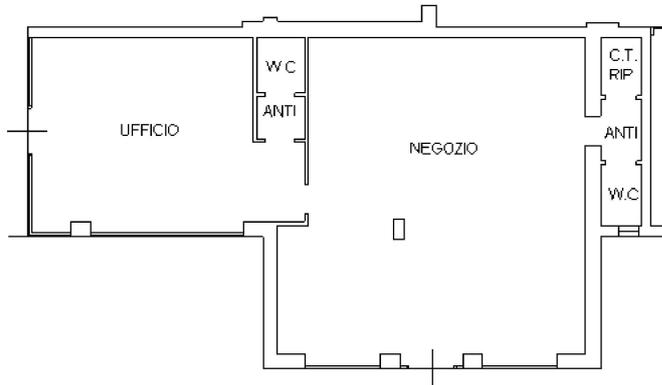

**PIANO TERRA H=300**

Ultima planimetria in atti

