

MODULARIO
F. rig. rand 497




MINISTERO DELLE FINANZE
DIPARTIMENTO DEL TERRITORIO
CATASTO EDILIZIO URBANO (RDL 13-4-1939, n. 652)

MOD. BN (CEU)


LIRE
500

Planimetria di u.i.u. in Comune di MOGLIANO VENETO via CROCE civ. 84


ESTRATTO DI MAPPA
SCALA 1:2000

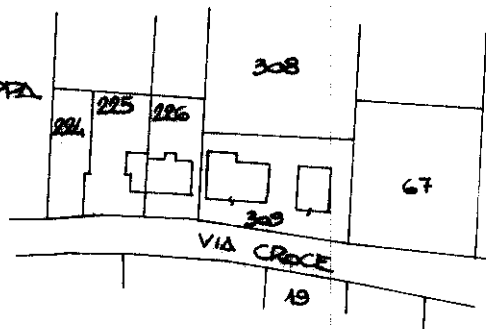


PIANO TERRA
H=ML. 2.90

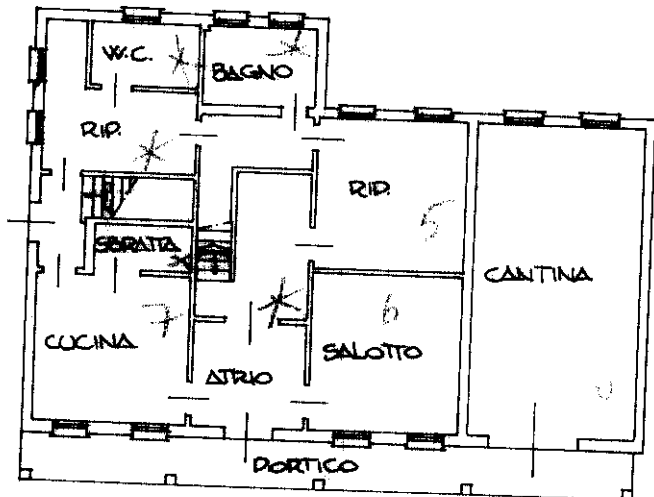

PIANO PRIMO
H=ML. 2.98

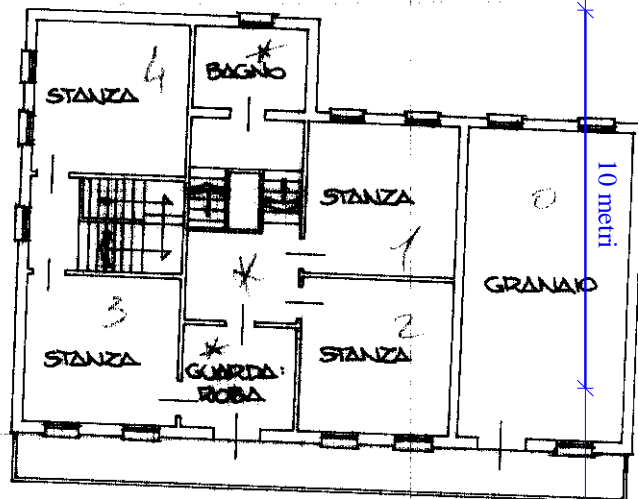

ORIENTAMENTO

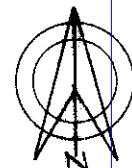

SCALA DI 1:200

Catasto dei Fabbricati - Situazione al 10/03/2016 - Comune di MOGLIANO VENETO (F269) - < Sez. Urb.: B - Foglio: 3 - Particella: 309 - Subalterno: 1 >
VALA DEL LA CROCE n. 84 piano: T-1:

Ultima planimetria in atti
Dichiarazione di N.C.
Denuncia di variazione
Data presentazione: 27/12/1995 - Data: 10/03/2016 - n. T410 - Richiedente: VNDDDY78D16L736C
Totale schede in attuazione dell'acquisizione: A4(210x297) - Formato stampa richiesto: A4(210x297)
F. B-3
n. 309 sub. 1

Compilata dal GEOM. RUGGERO CODATO
(Titolo, cognome e nome)
della provincia di TREVISO n. 510
data 26/10/95 Firma [Signature]

RISERVATO ALL'UFFICIO