


SUFFOGROSSO NARCISO

PROGETTO PER PICCOLE MODIFICHE NELLA
COSTRUZIONE, AD USO ABITAZIONE, SITA
IN VIA CROCE, 84

COMUNE DI MOGLIANO VENETO
FOGLIO 41 MAPPA N° 84

ESTRATTO DI MAPPA
SCALA 1:2000

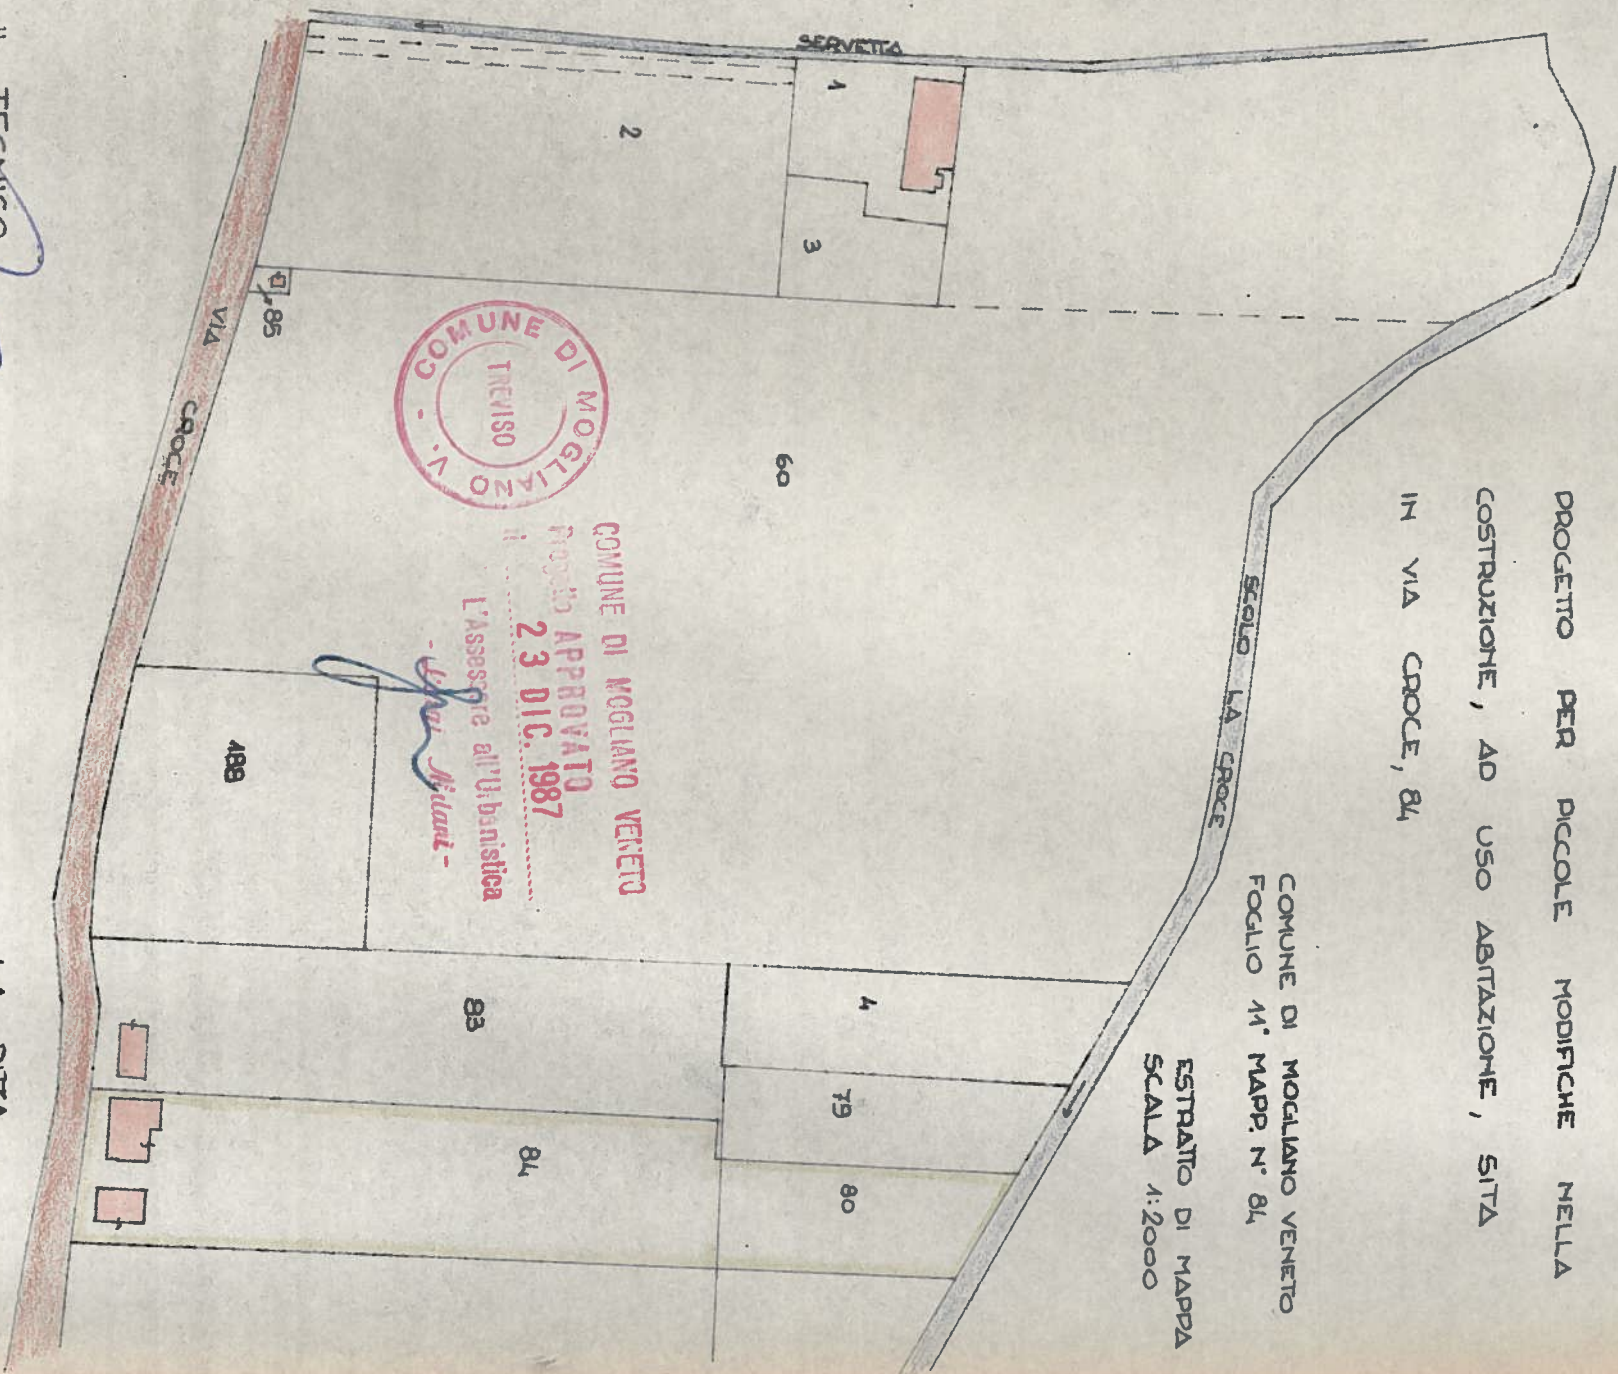


COMUNE DI MOGLIANO VENETO
PROGETTO APPROVATO
23 DIC. 1987
L'Assessore all'Urbanistica
- *Lucio Milani* -


IL TECNICO



Suffogrosso Narciso

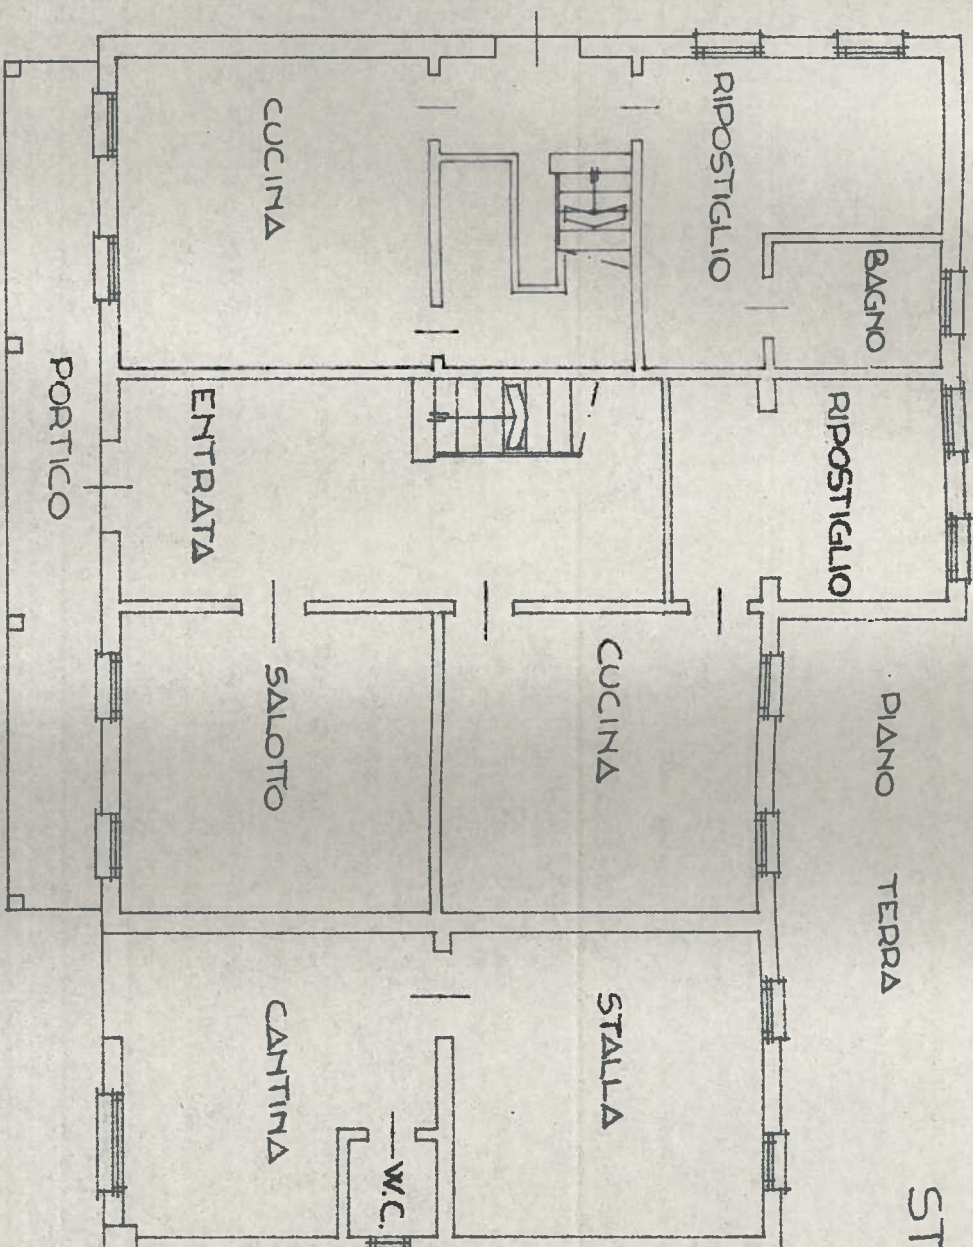


STATO

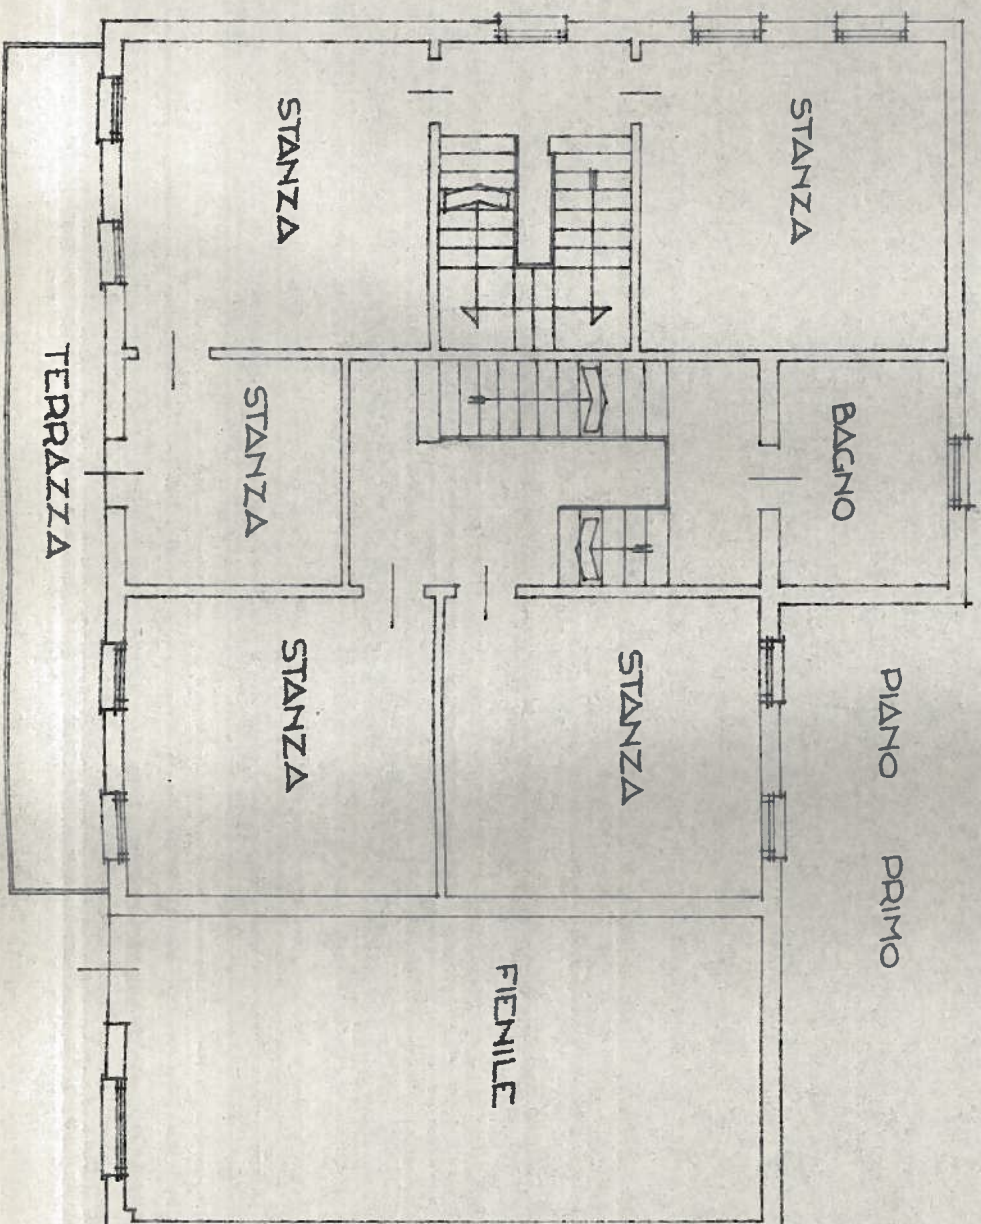


ATTUALE


PROSPETTO SUD

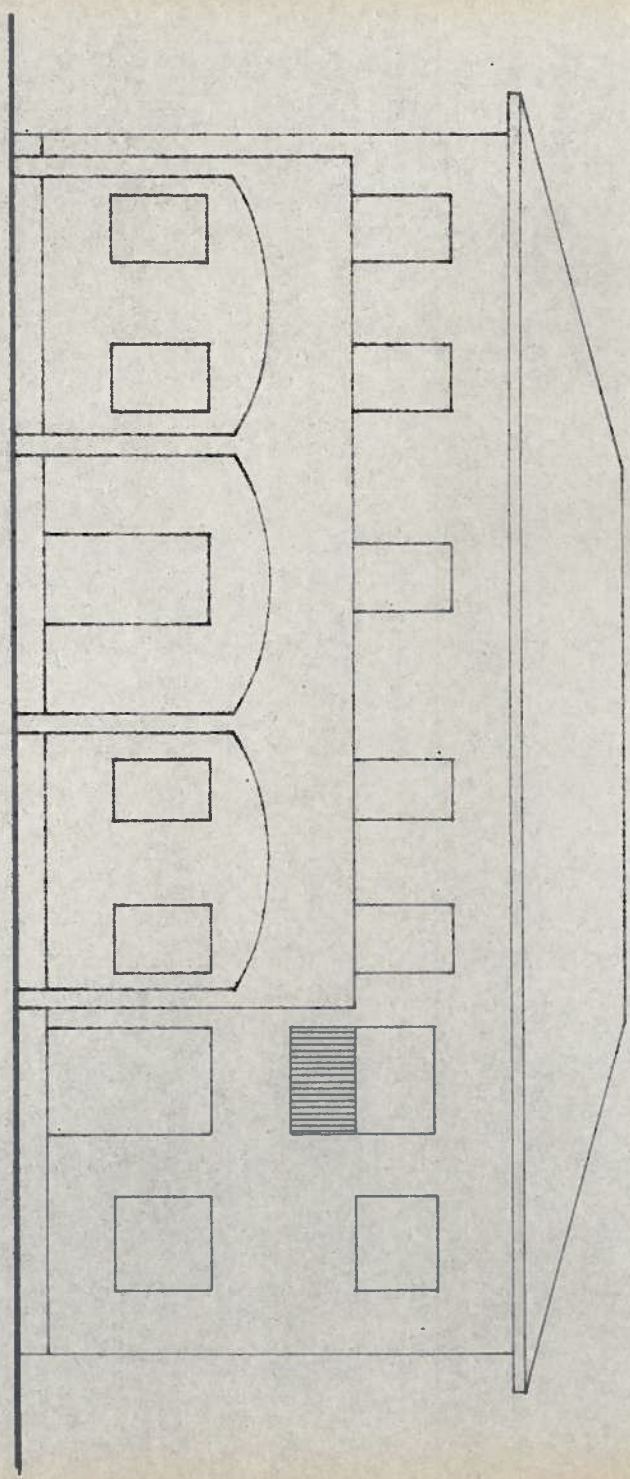


PROSPETTO OVEST

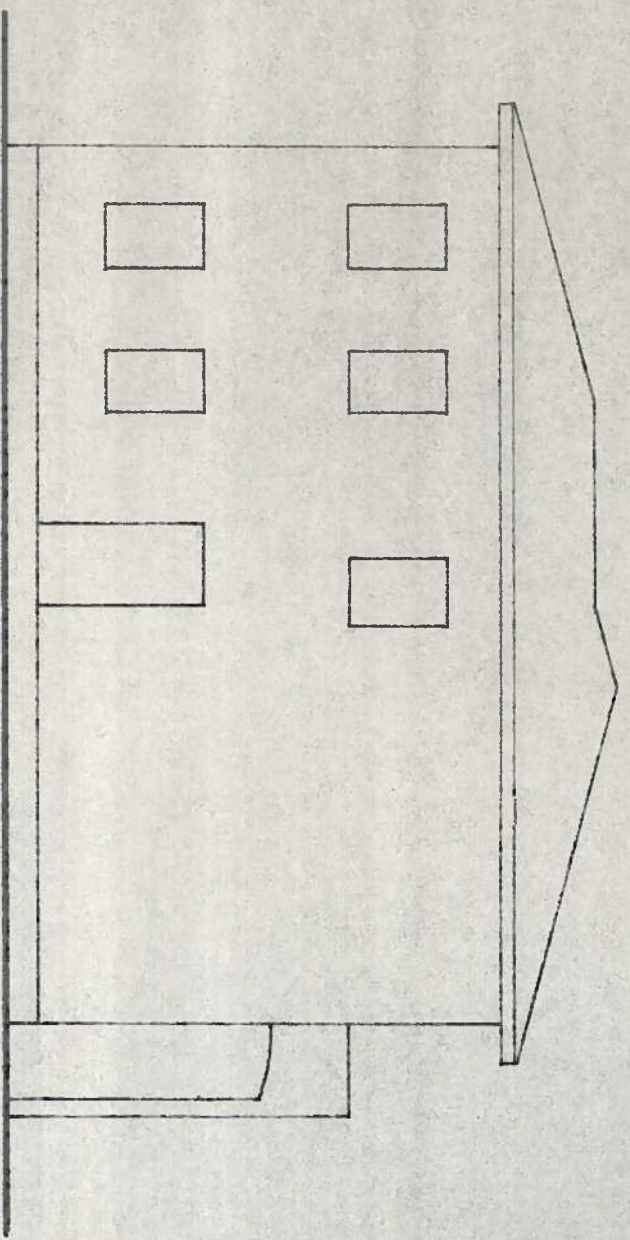


PROSPETTO NORD

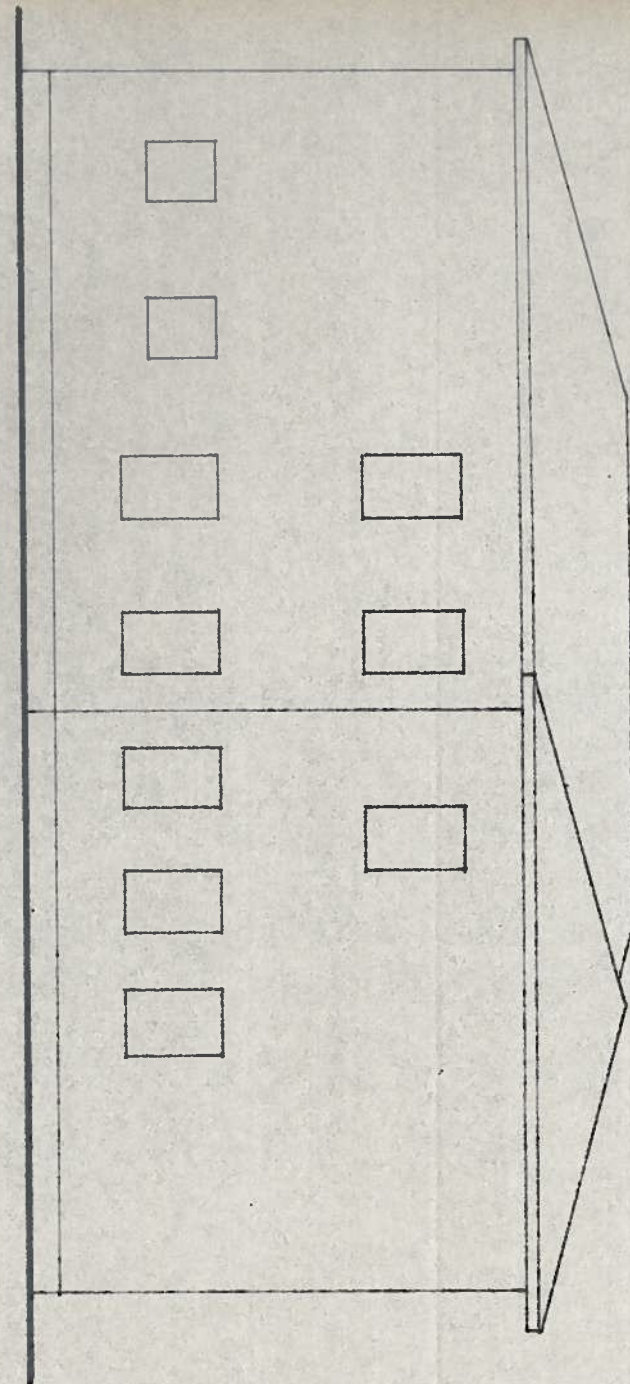

PROSPETTO EST

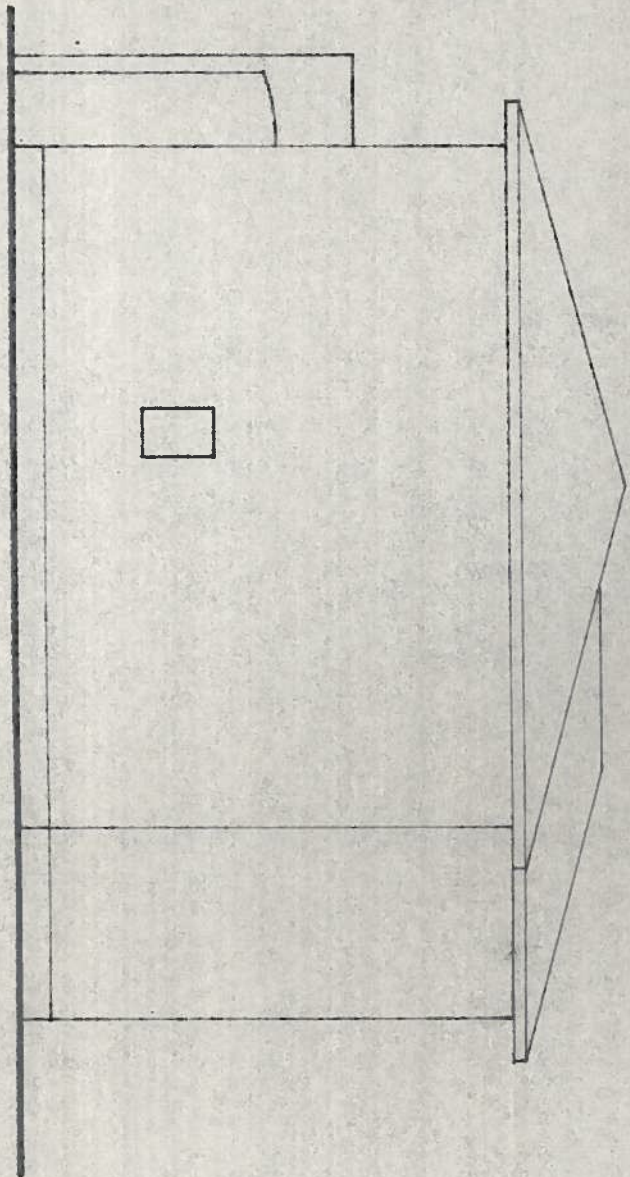

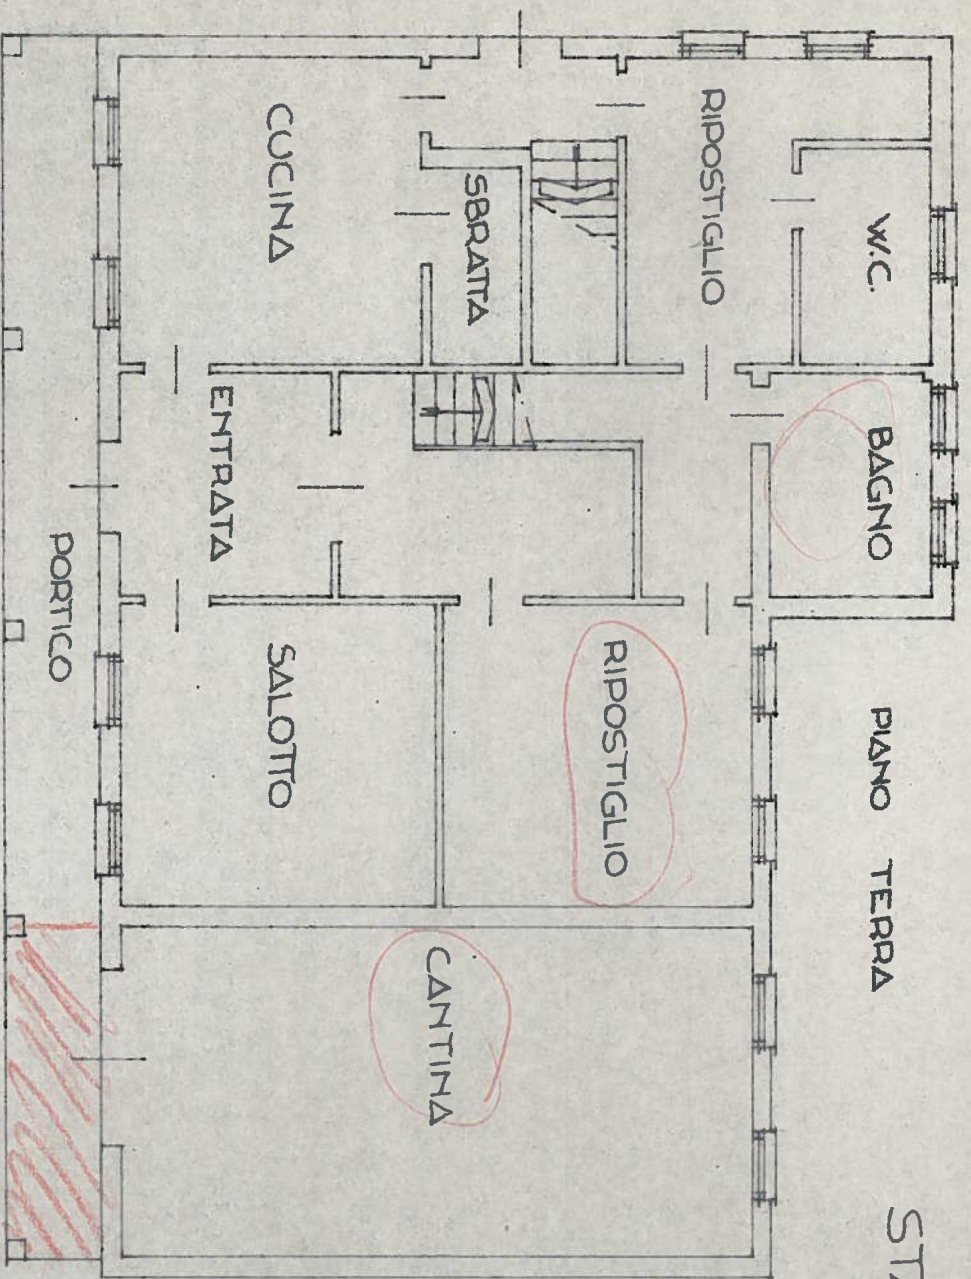


STATO

MODIFICATO



PROSPETTO

SUD

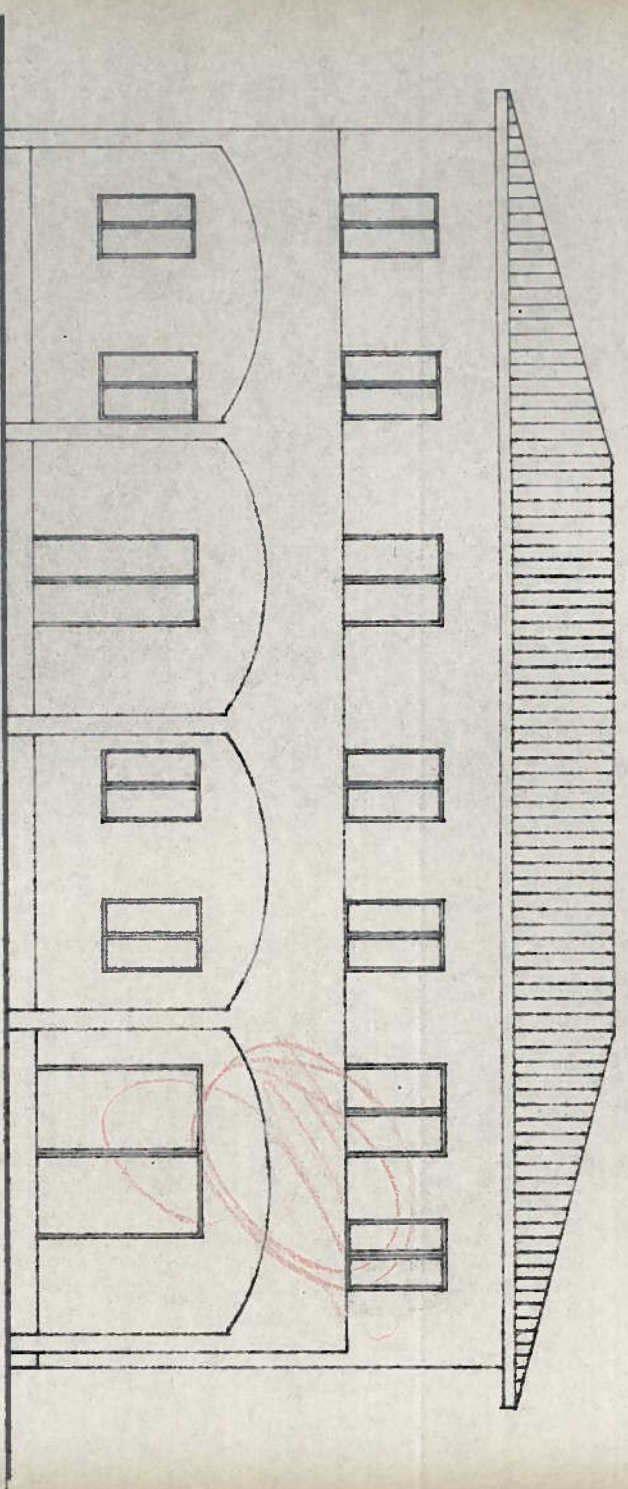


PROSPETTO


OVEST

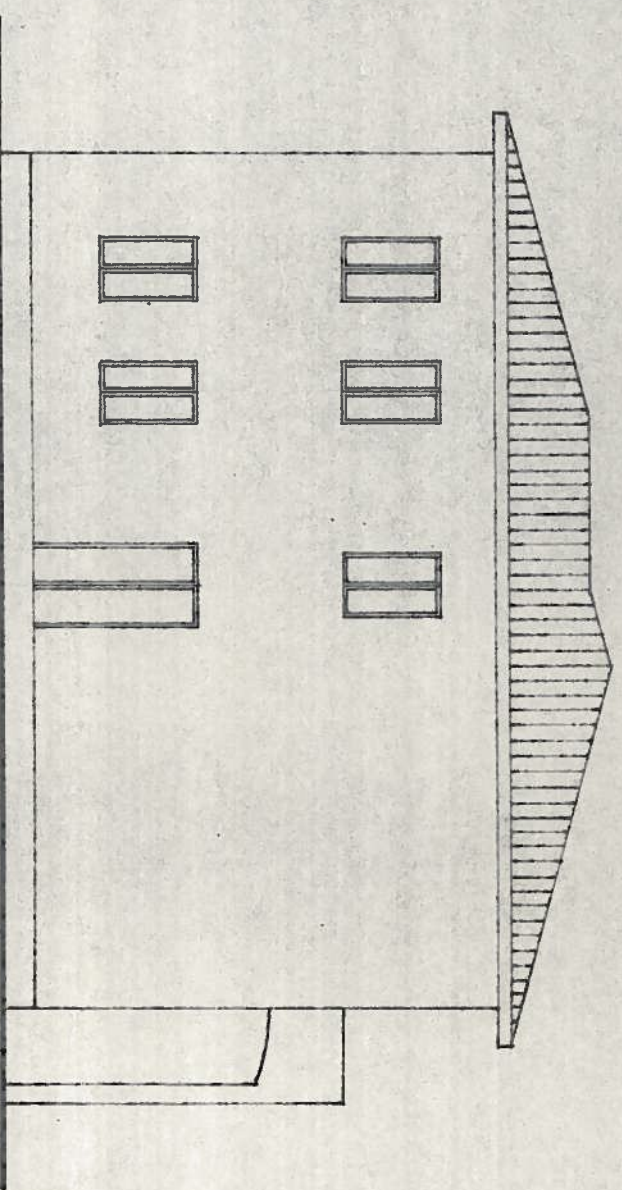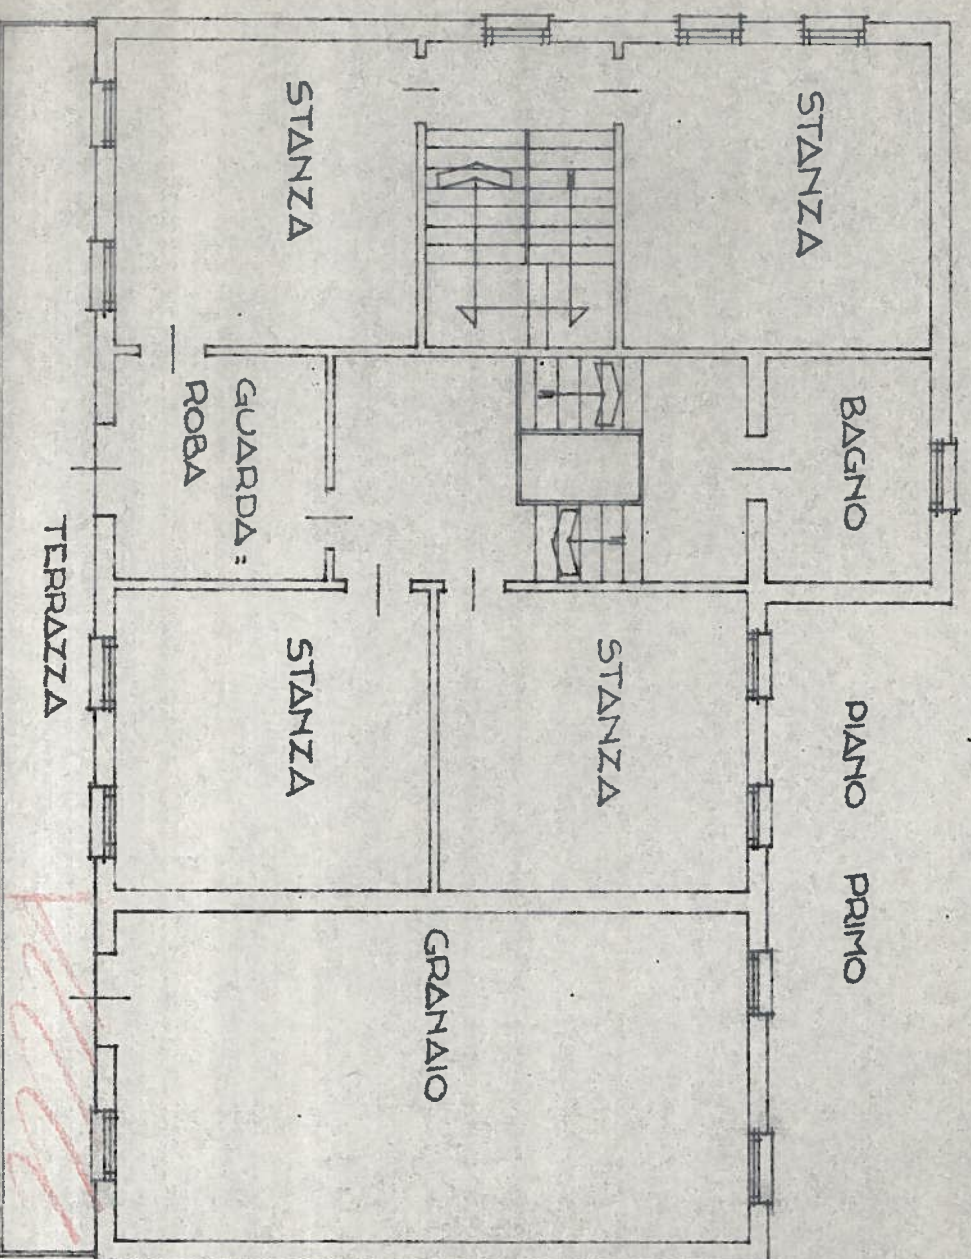

PROSPETTO NORD



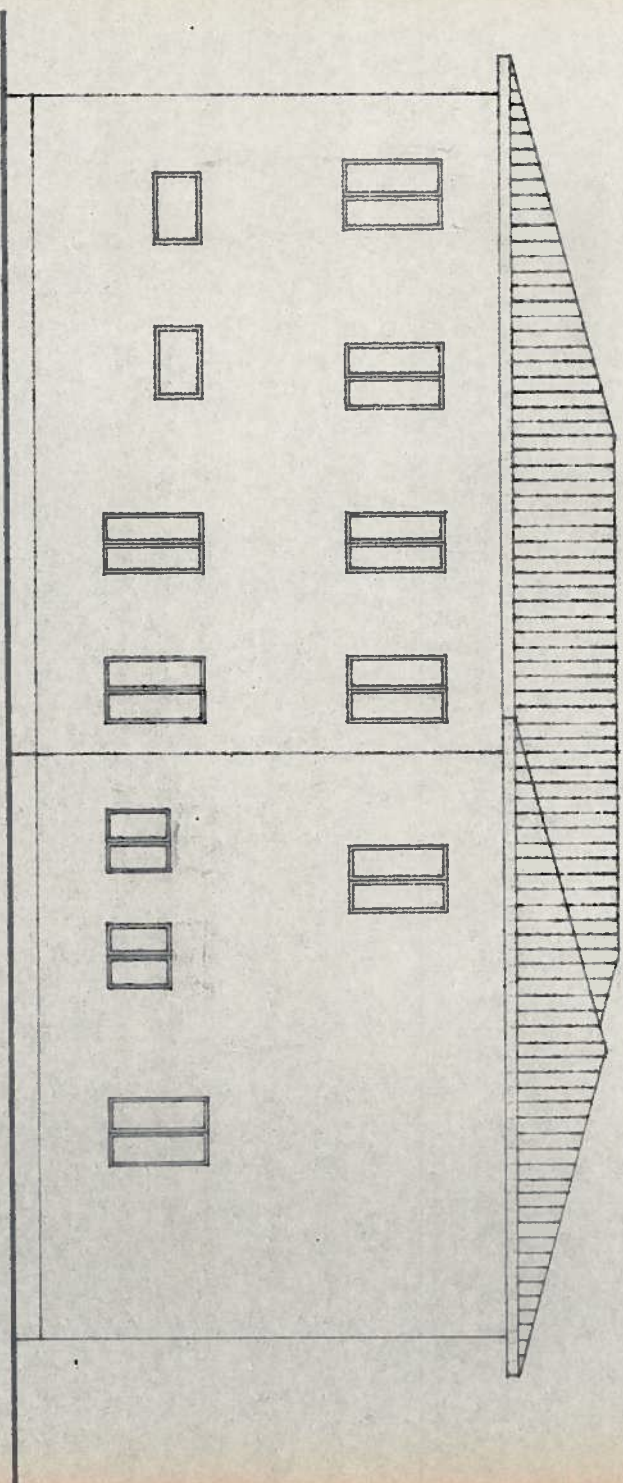


PROSPETTO EST

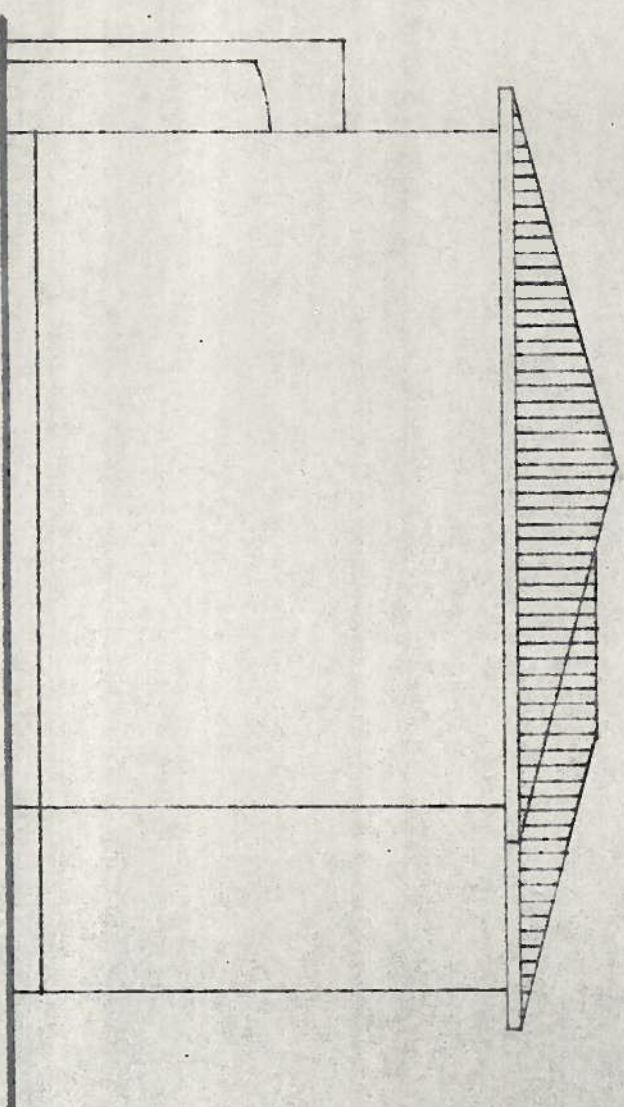

M. N° 84

SVILUPPO SCALA 1:500

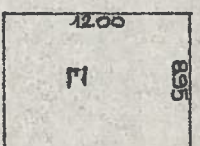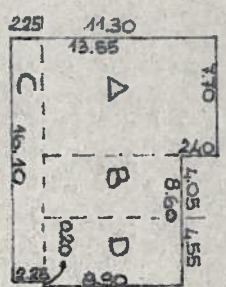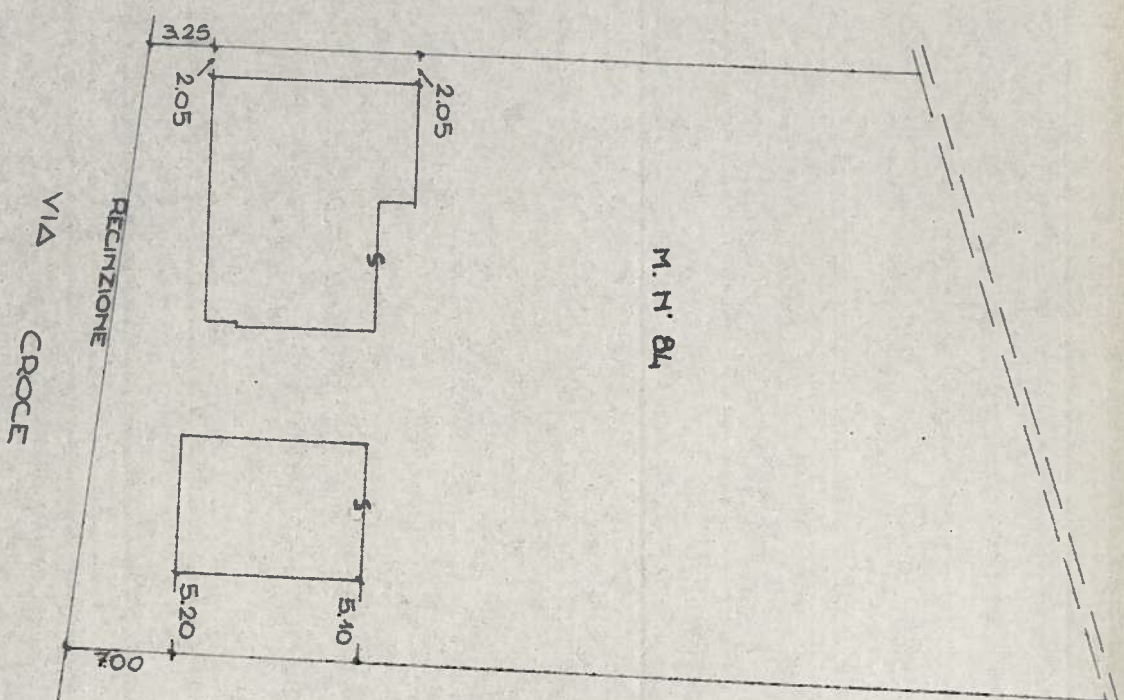

SUPERFICIE DISPONIBILE Mq 8740

SUP.COP.Mq.

VOLUME Mc.

1) STATO ATTUALE INVARIATO

a) ABITAZIONE

A) 7.70 x 11.30 = 87.01 x 6.50 = 565.565

B) 4.05 x 8.90 = 36.05 x 6.50 = 234.325

b) PORTICO

C) 2.25 x 16.10 = 36.23

c) RURALE

D) 4.55 x 8.90 = 40.50 x 6.50 = 263.250

E) 8.95 x 12.00 = 107.40 x 5.50 = 590.700

TOTALI

307.19

799.890

853.950