

**Agenzia del Territorio  
CATASTO FABBRICATI  
Ufficio Provinciale di  
Treviso**

**ELABORATO PLANIMETRICO**


Compilato da:  
Pivato Gianfranco  
Iscritto all'albo:  
Geometri  
Prov. Treviso N. 803

Comune di Villorba  
Sezione: B Foglio: 6 Particella: 2285

Protocollo n. TV0319671 del 28/10/2005  
Tipo Mappale n. 203288 del 22/06/2005

Dimostrazione grafica dei subalterni

Scala 1 : 500

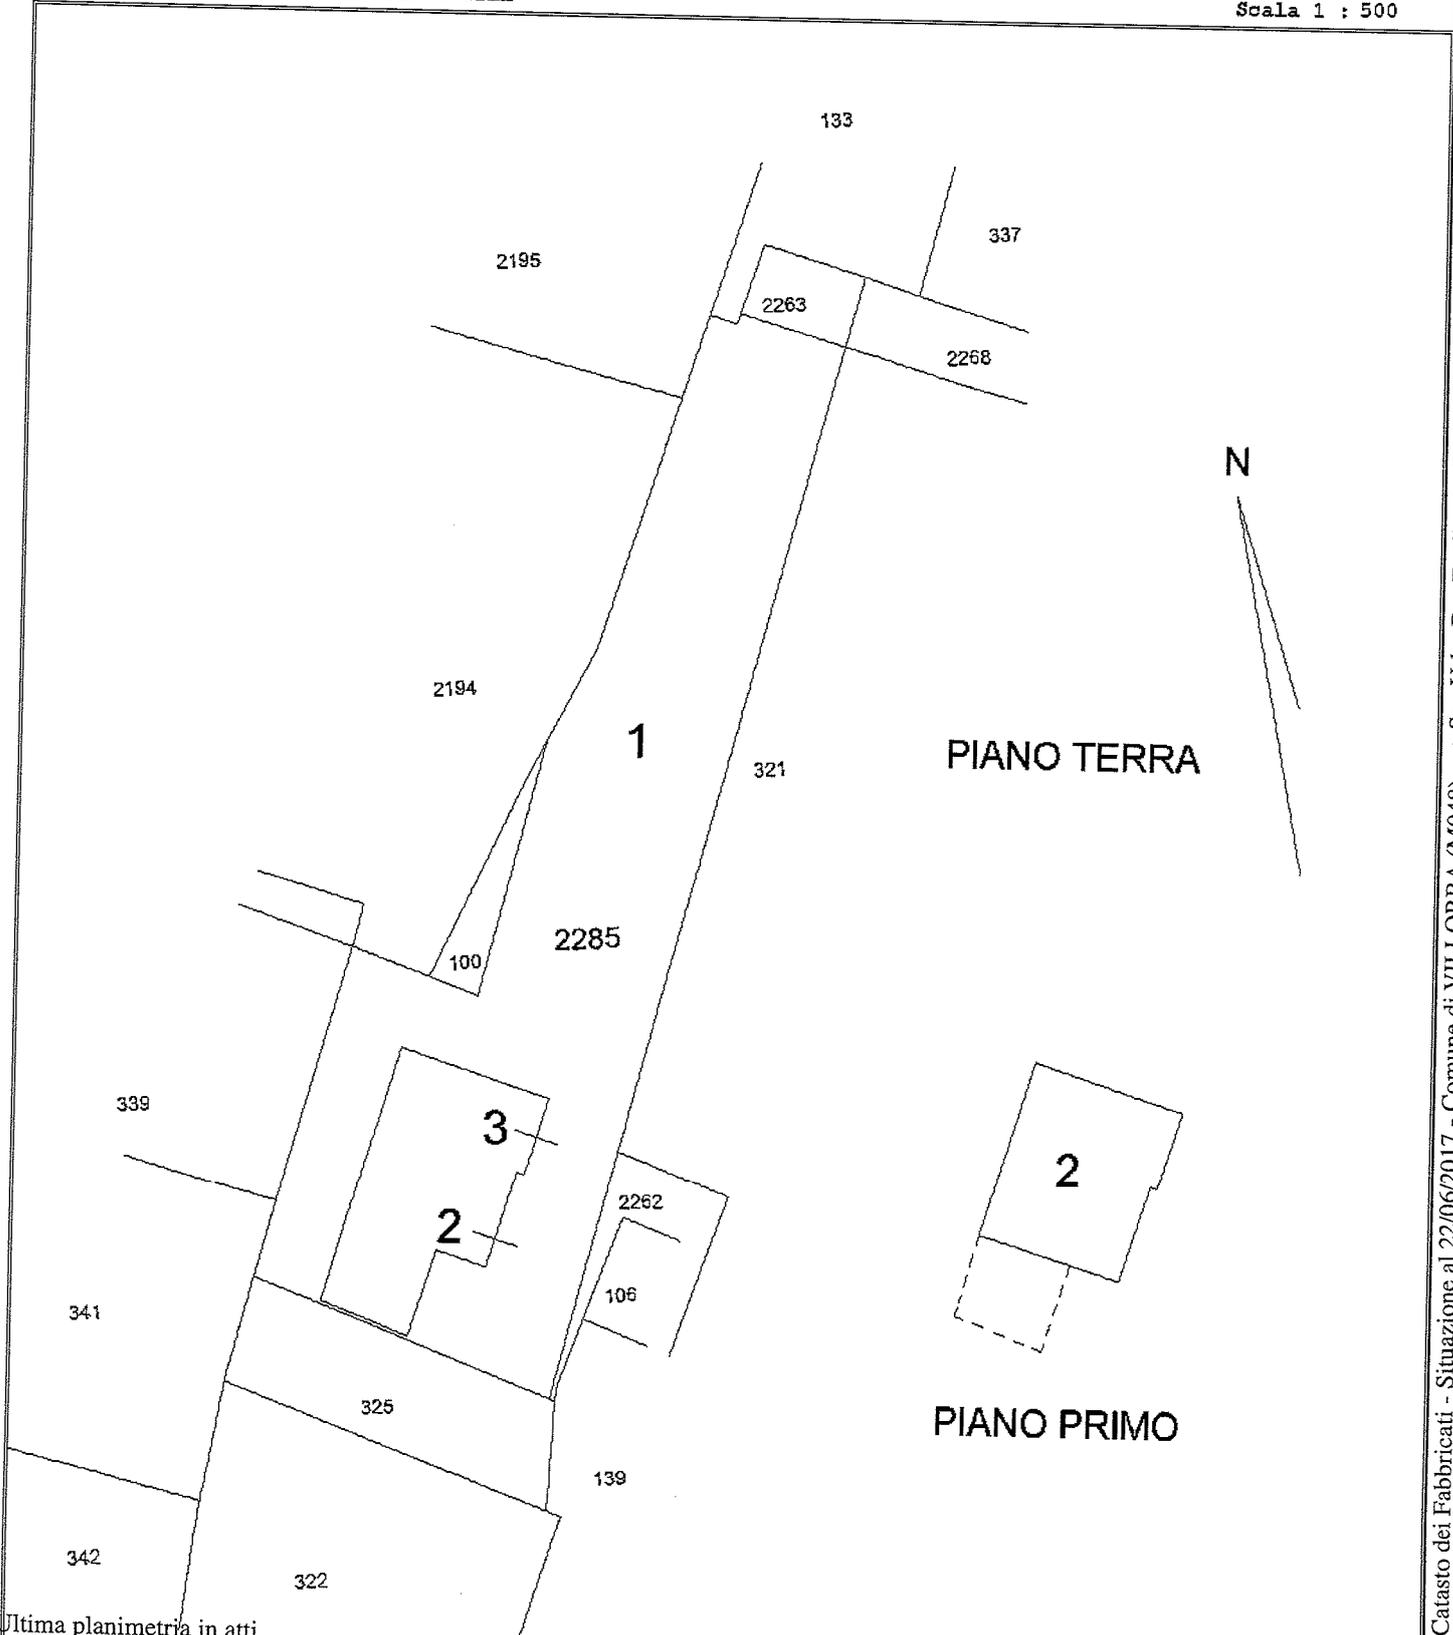

Ultima planimetria in atti

Catasto dei Fabbricati - Situazione al 22/06/2017 - Comune di VILLORBA (M048) - < Sez.Urb.: B - Foglio: 6 - Particella: 2285 - Elaborato planimetrico ^  
Firmato Da: ZANETTE BENIAMINO Emesso Da: ARUBAPEC S.P.A. NG CA 3 Serial#: 54a425abe0605aa91c1e36a4ce5d825f

**Agenzia del Territorio  
CATASTO FABBRICATI  
Ufficio Provinciale di  
Treviso**

Dichiarazione protocollo n. TV0319671 del 28/10/2005

Planimetria di u.i.u. in Comune di Villorba

Via Pastro

civ.

Identificativi Catastali:

Sezione: B

Foglio: 6

Particella: 2285

Subalterno: 2

Compilata da:  
Pivato Gianfranco



Iscritto all'albo:  
Geometri

Prov. Treviso

N. 803

Scheda n. 1

Scala 1:200

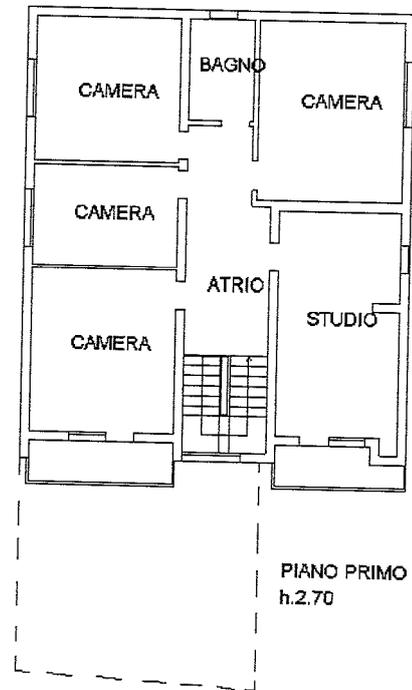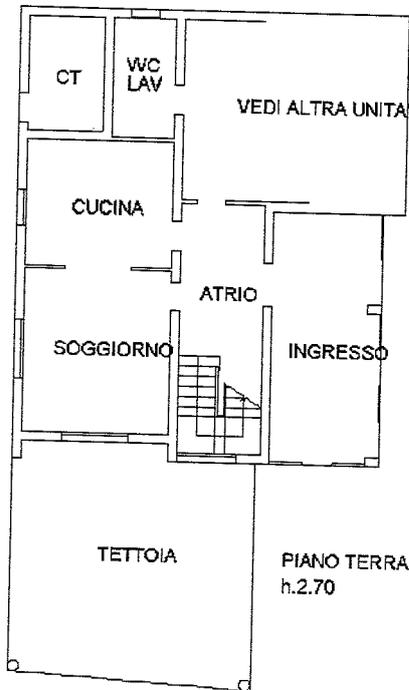

N

Ultima planimetria in atti

Data: 22/06/2017 - n. T81807 - Richiedente: ZNTBMN46D01B744F

Totale schede: 1 - Formato di acquisizione: A4(210x297) - Formato stampa richiesto: A4(210x297)

**Agenzia del Territorio  
CATASTO FABBRICATI  
Ufficio Provinciale di  
Treviso**

Dichiarazione protocollo n. TV0319671 del 28/10/2005

Planimetria di u.i.u. in Comune di Villorba

Via Pastro

civ.

Identificativi Catastali:

Sezione: B

Foglio: 5

Particella: 2285

Subalterno: 3

Compilata da:  
Pivato Gianfranco

Iscritto all'albo:  
Geometri

Prov. Treviso

N. 803

Scheda n. 1

Scala 1:200



N

Ultima planimetria in atti

Data: 22/06/2017 - n. T81808 - Richiedente: ZNTBMN46D01B744F

Totale schede: 1 - Formato di acquisizione: A4(210x297) - Formato stampa richiesto: A4(210x297)