



MINISTERO DELLE FINANZE

Mod. B (Nuovo Catasto Edilizio Urbano)

DIREZIONE GENERALE DEL CATASTO E DEI SERVIZI TECNICI ERARIALI

# NUOVO CATASTO EDILIZIO URBANO

(R. DECRETO-LEGGE 13 APRILE 1959, N. 452)


Planimetria dell'immobile situato nel Comune di PREGANZIOL

Via BRAGATO 8-10

143  
3

Allegata alla dichiarazione presentata all'Ufficio Tecnico Erariale di TREVISO

Scheda N.°

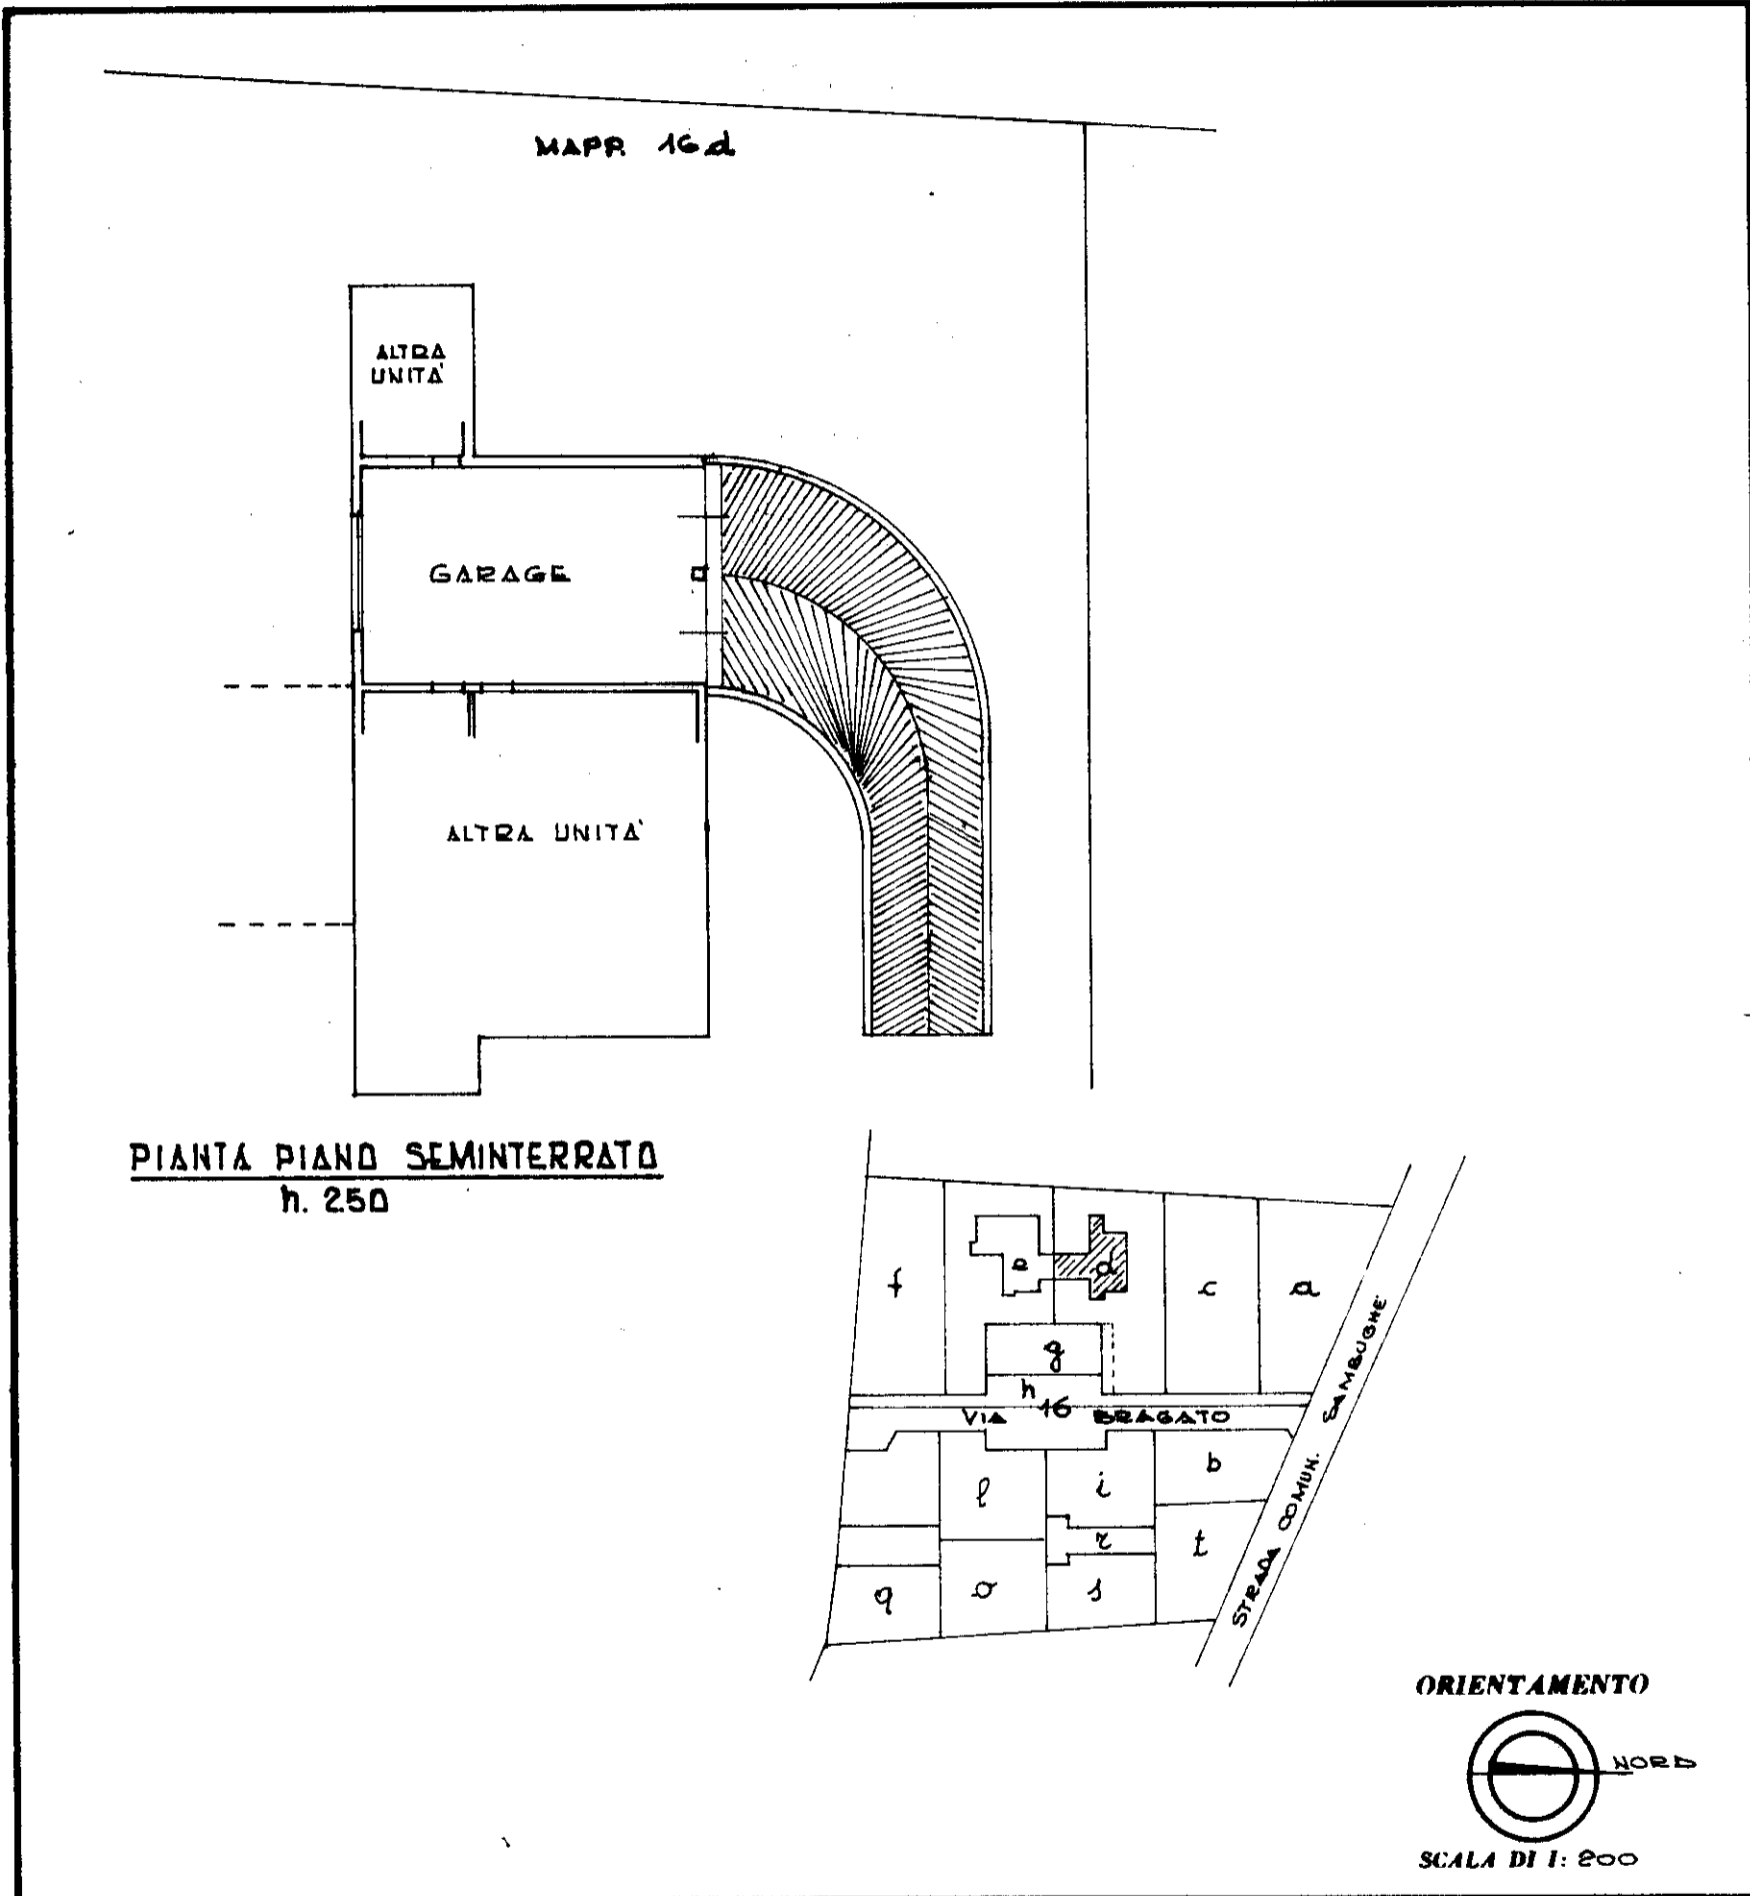

**SPAZIO RISERVATO PER LE ANNOTAZIONI D'UFFICIO**

DATA PROT. N.° 9669

6  
143  
3

Compilata dall'ARCH. GIOVANNI  
(Titolo, nome e cognome del tecnico)

TREVISAN

Iscritto all'Albo degli ARCHITETTI  
della Provincia di VENEZIA

DATA 30-10-84

Firma: GIOVANNI TREVISAN

ALBO DEGLI ARCHITETTI  
DELLA PROVINCIA DI VENEZIA  
TREVISAN GIOVANNI  
ISCRIZIONE N° 1271

ELIOGRAFIA 48 - Treviso