

MODULARIO  
F. - rig. rend. - 497



MINISTERO DELLE FINANZE  
DIREZIONE GENERALE DEL CATASTO E DEI SERVIZI TECNICI ERARIALI  
**NUOVO CATASTO EDILIZIO URBANO**


Lire  
200

(R. DECRETO-LEGGE 13 APRILE 1939, N. 652)

Planimetria dell'immobile situato nel Comune di PREGANZIOL Via BRAGATO N° 8-10

Allegata alla dichiarazione presentata all'Ufficio Tecnico Erariale di TREVISO

SCHEDA N°1

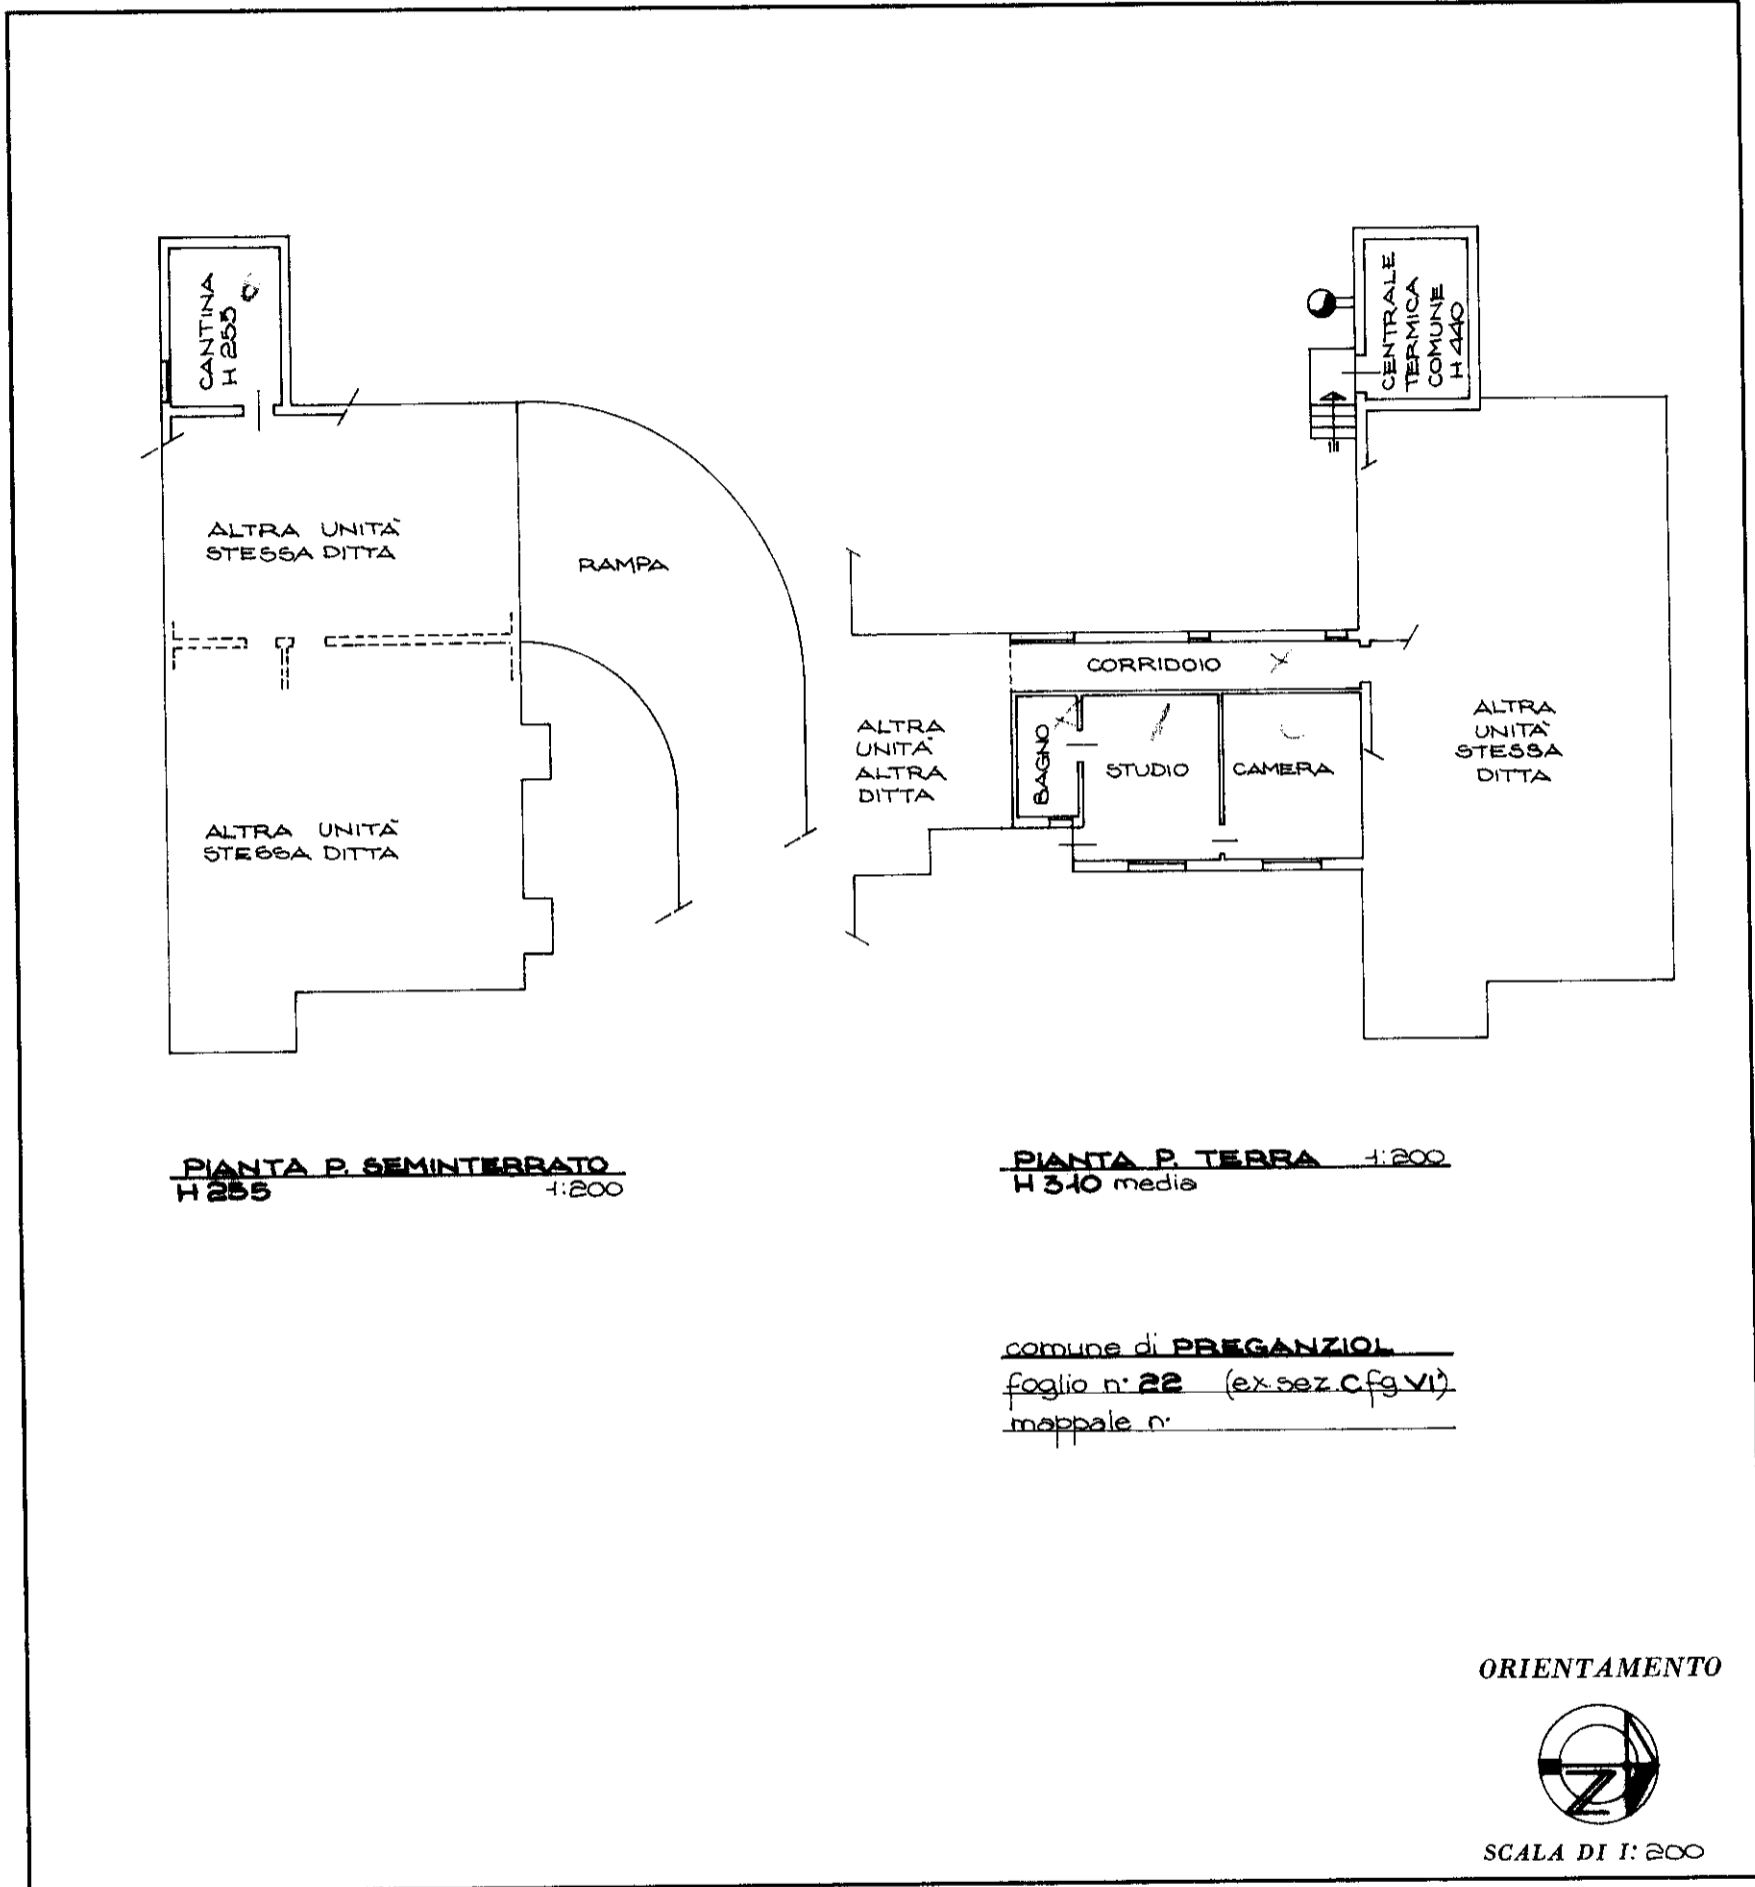

VARIAZIONE ALLA SCHEDA PROT. N° 9668 DEL 03-11-1984

SPAZIO RISERVATO PER LE ANNOTAZIONI D'UFFICIO

DATA **5 NOV. 1986**  
PROT. N° 472/4

472/4 C  
5  
472  
h

Compilata dal GEOMETRA  
(Titolo, nome e cognome del tecnico)  
FRANCESCO MERLO  
Iscritto all'Albo dei GEOMETRI  
della Provincia di TREVISO  
DATA 5. XI. 1986  
Firma: francesco merlo

IPZS - OFFICINA CY ROMA