



ELABORATO PLANIMETRICO	
Compilato da: Barbon Mauro	
Iscritto all'albo: Geometri	
Prov. Treviso	N. 2542

**Agenzia del Territorio  
CATASTO FABBRICATI  
Ufficio Provinciale di  
Treviso**


Comune di Spresiano	Protocollo n. TV0116304 del 23/03/2011
Sezione: A      Foglio: 9      Particella: 2263	Tipo Mappale n.      del
Dimostrazione grafica dei subalterni	Scala 1 : 500

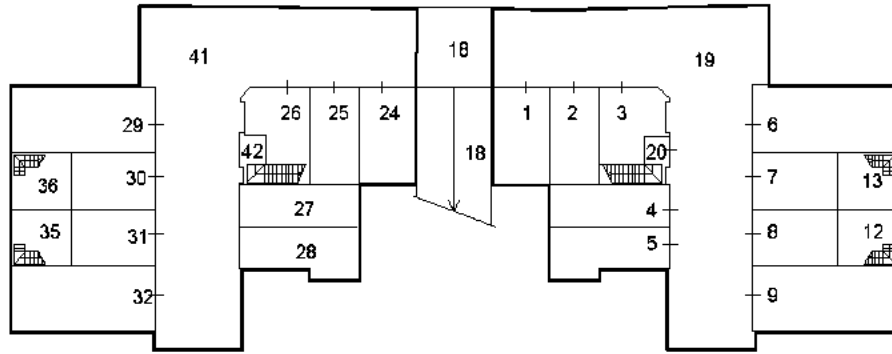


**PIANO SOTTOSTRADA (S1)**

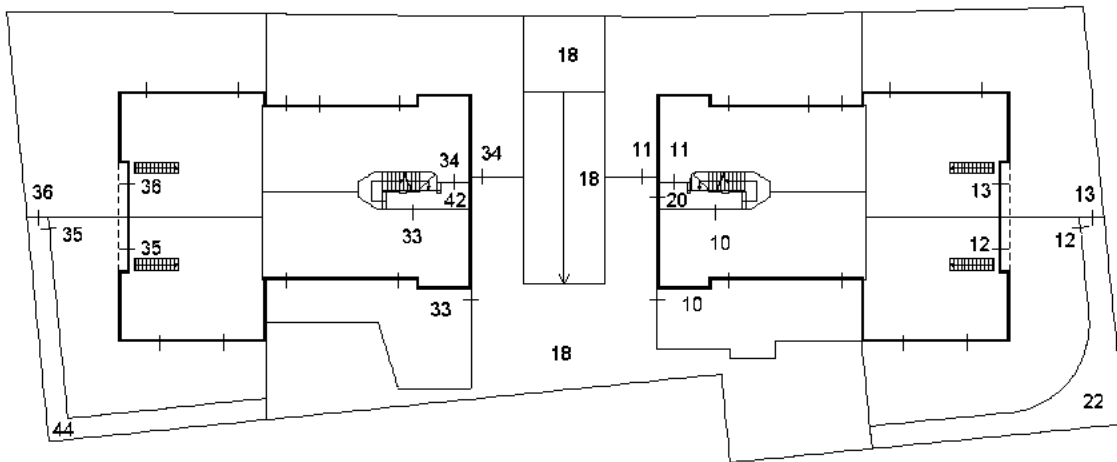

**PIANO TERRA (T)**

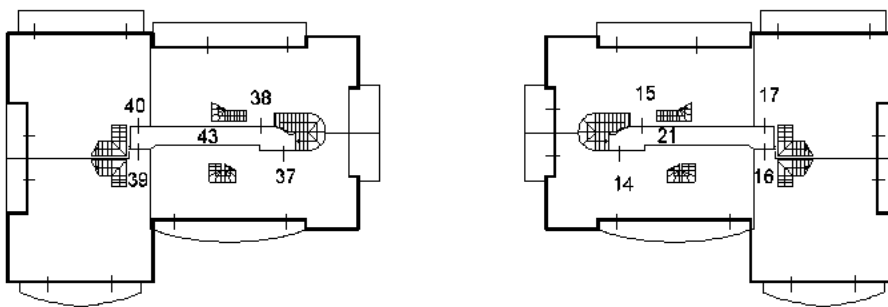

**PIANO PRIMO (1)**

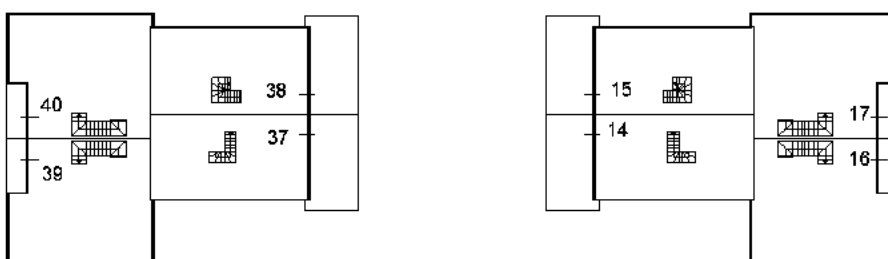

**PIANO SECONDO (2)**



Ultima planimetria in atti

Catasto dei Fabbricati - Situazione al 03/10/2018 - Comune di SPRESIANO (1927) - < Sez.Urb.: A - Foglio: 9 - Particella: 2263 - Elaborato planimetrico >