

**Agenzia del Territorio
CATASTO FABBRICATI
Ufficio Provinciale di
Treviso**

Dichiarazione protocollo n. TV0068802 del 01/03/2005

Planimetria di u.i.u. in Comune di Conegliano

Corso Giuseppe Mazzini

civ.

Identificativi Catastali:

Sezione: E
Foglio: 4
Particella: 2665
Subalterno: 13


Compilata da:
Bastianel Danilo
Iscritto all'albo:
Geometri

Prov. Treviso


N. 2746

Scheda n. 1


Scala 1:200

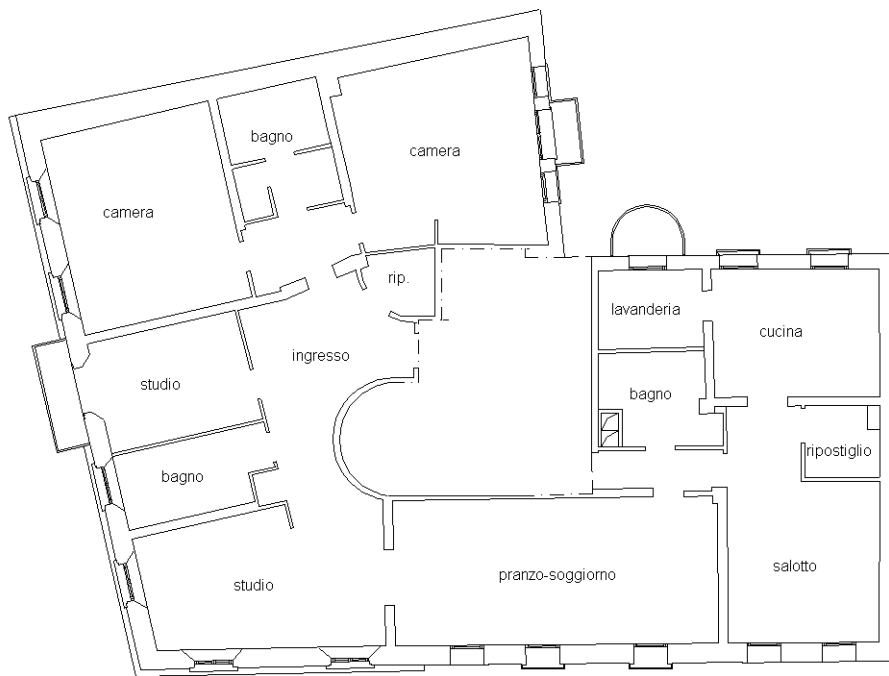

PIANO PRIMO H=3.74

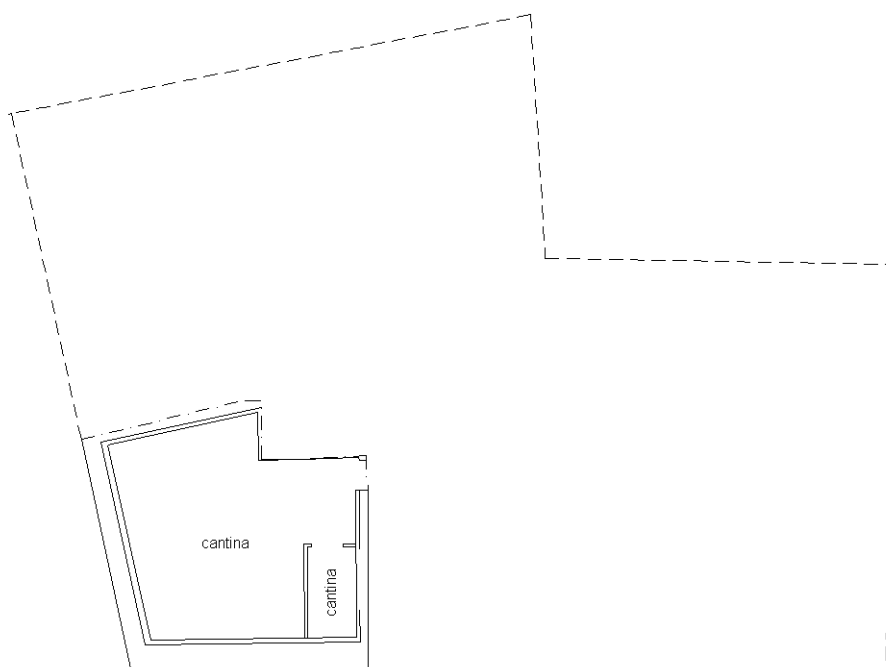

PRIMO PIANO SOTTOSTRADA H=2.40

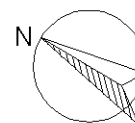

Ultima planimetria in atti