


MODULARIO  
F. rig. rend. 400




MINISTERO DELLE FINANZE  
DIREZIONE GENERALE DEL CATASTO E DEI SS.TT.EE.  
**CATASTO EDILIZIO URBANO** (RDL 13-4-1939, n. 652)

MOD. AN (CEU)  
LIRE  
**400**

Planimetria di u.i.u. in Comune di **CONEGLIANO** via **VERDI** - **ST. APRILE** civ. ....

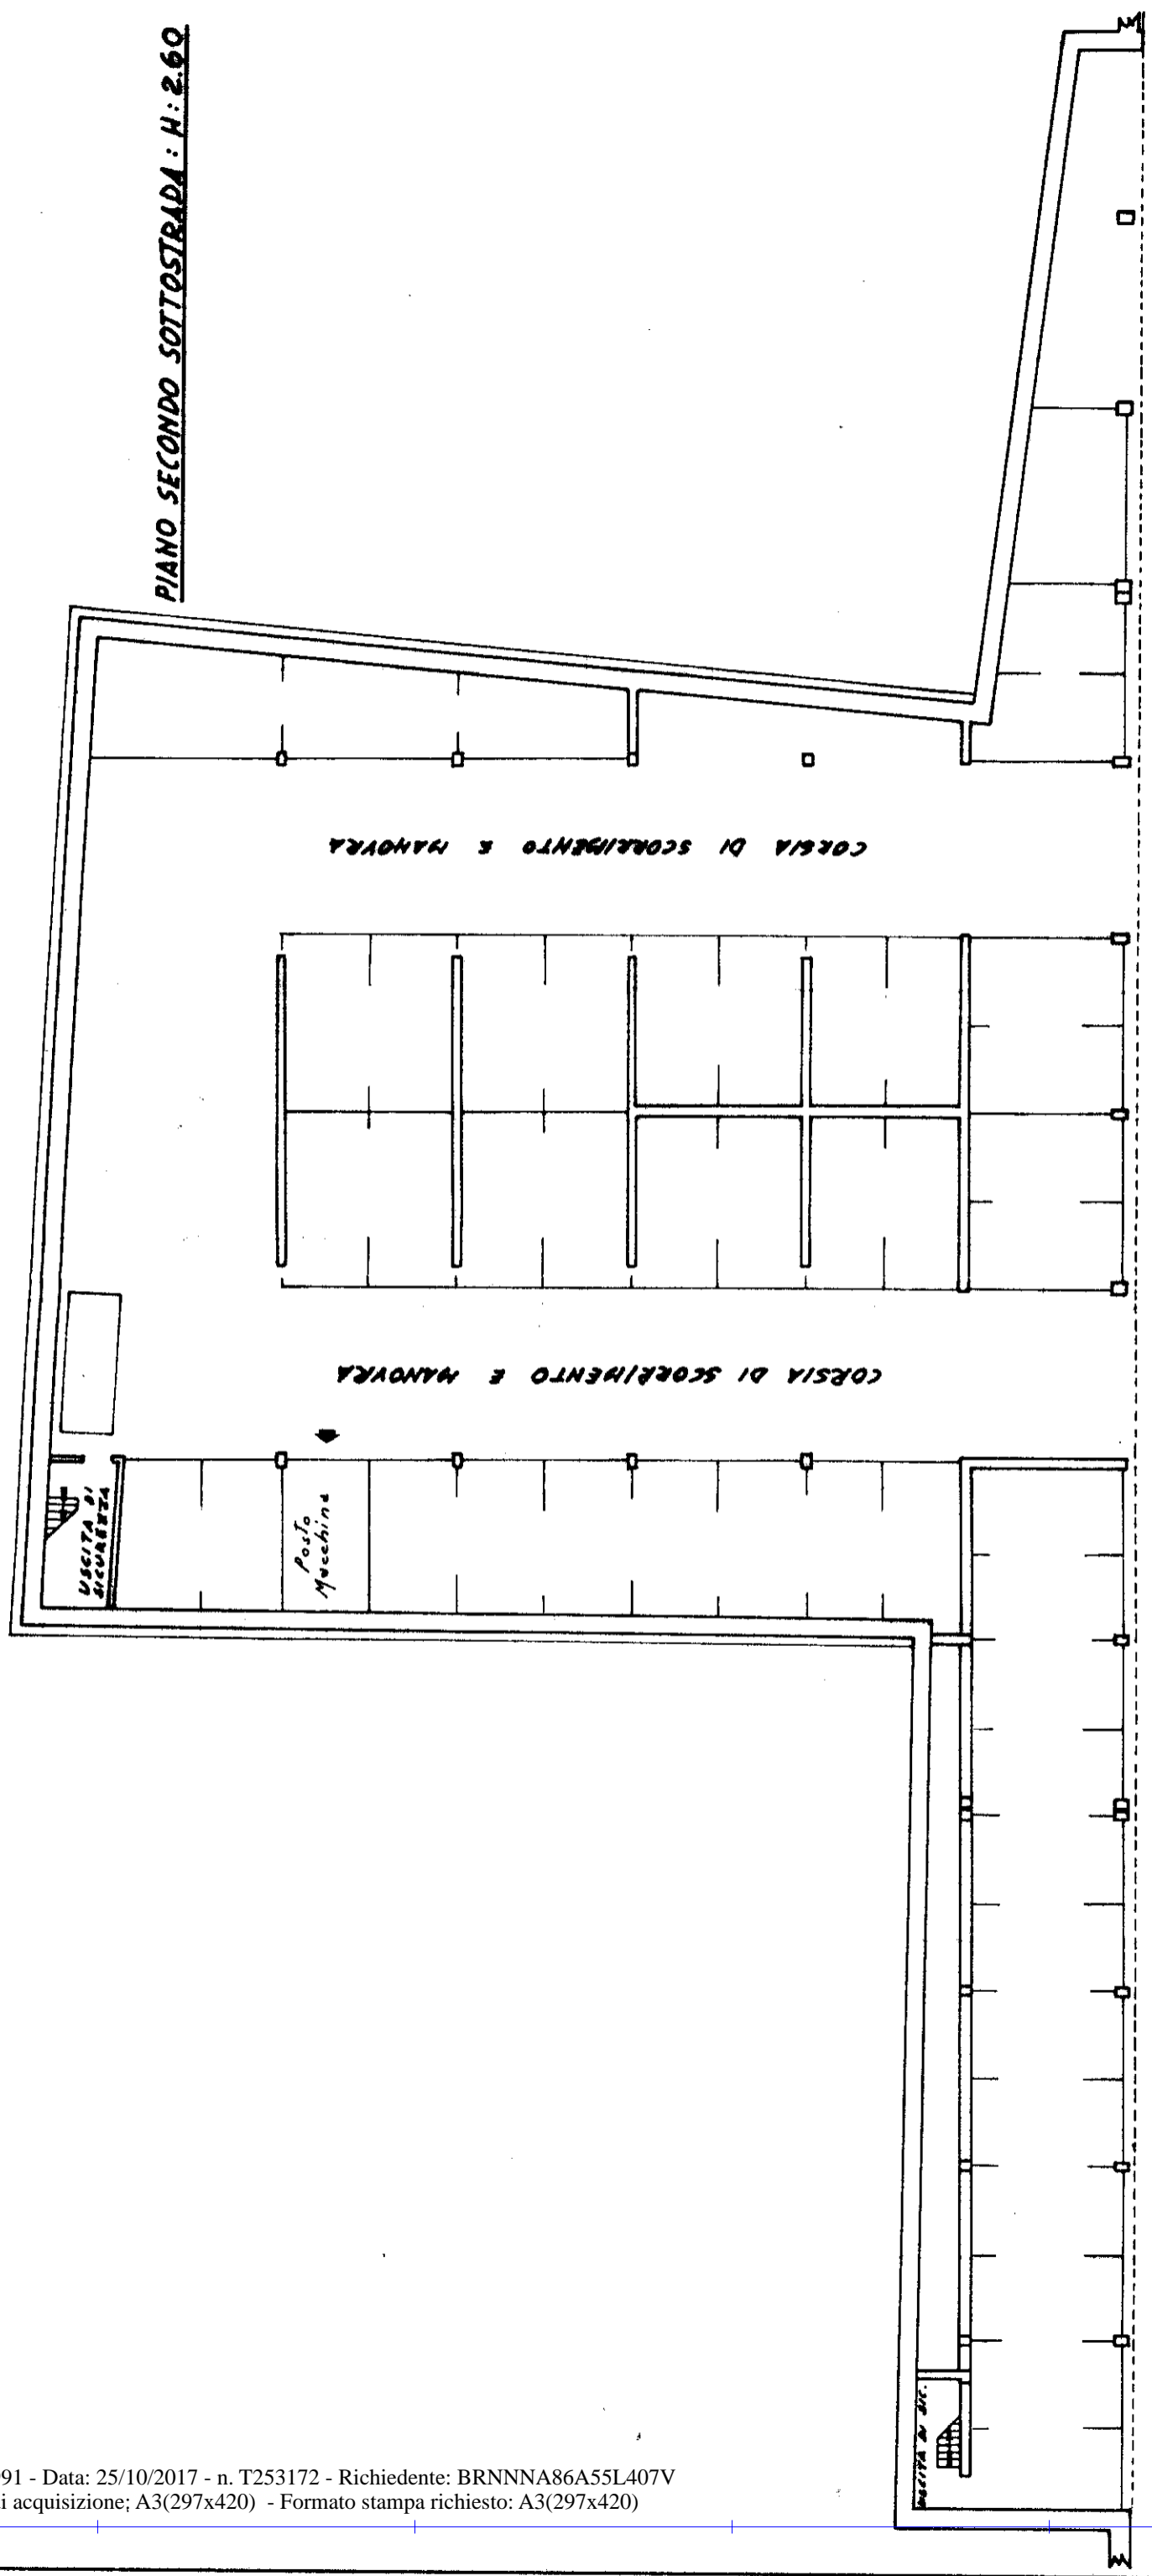

ORIENTAMENTO

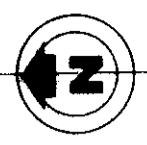

SCALA DI 1:200

RISERVATO ALL'UFFICIO

Compilata dal **SRM. ETRO DOMENICO**  
(Titolo, cognome e nome)

Iscritto all'albo de i **GEOMETRI**  
della provincia di **TRENTO** n. **116**

data **05.04** Firma **ETRO**

Dichiarazione di N.C.  
 Denuncia di variazione

Identificativi catastali  
F. **4.119 B**  
Subalterno: **591**

Catasto dei Fabbricati - Situazione al 25/10/2017 - Comune di CONEGLIANO (C957) - < Sez. Urb.: E - Foglio: 4 - Particella: 571 - Subalterno: 591 - piano: S2;  
VIA XXI APRILE