

MODULANO  
F. rig. rend. 400




MINISTERO DELLE FINANZE  
DIREZIONE GENERALE DEL CATASTO E DEI SS. TT. EE.  
**CATASTO EDILIZIO URBANO** (RDL 13-4-1939, n. 662)


MOD. AN (CEU)

LIRE  
400

Planimetria di u.i.u. in Comune di **CONEGLIANO** via **VARESI - ST. ANNA S.** civ. ....

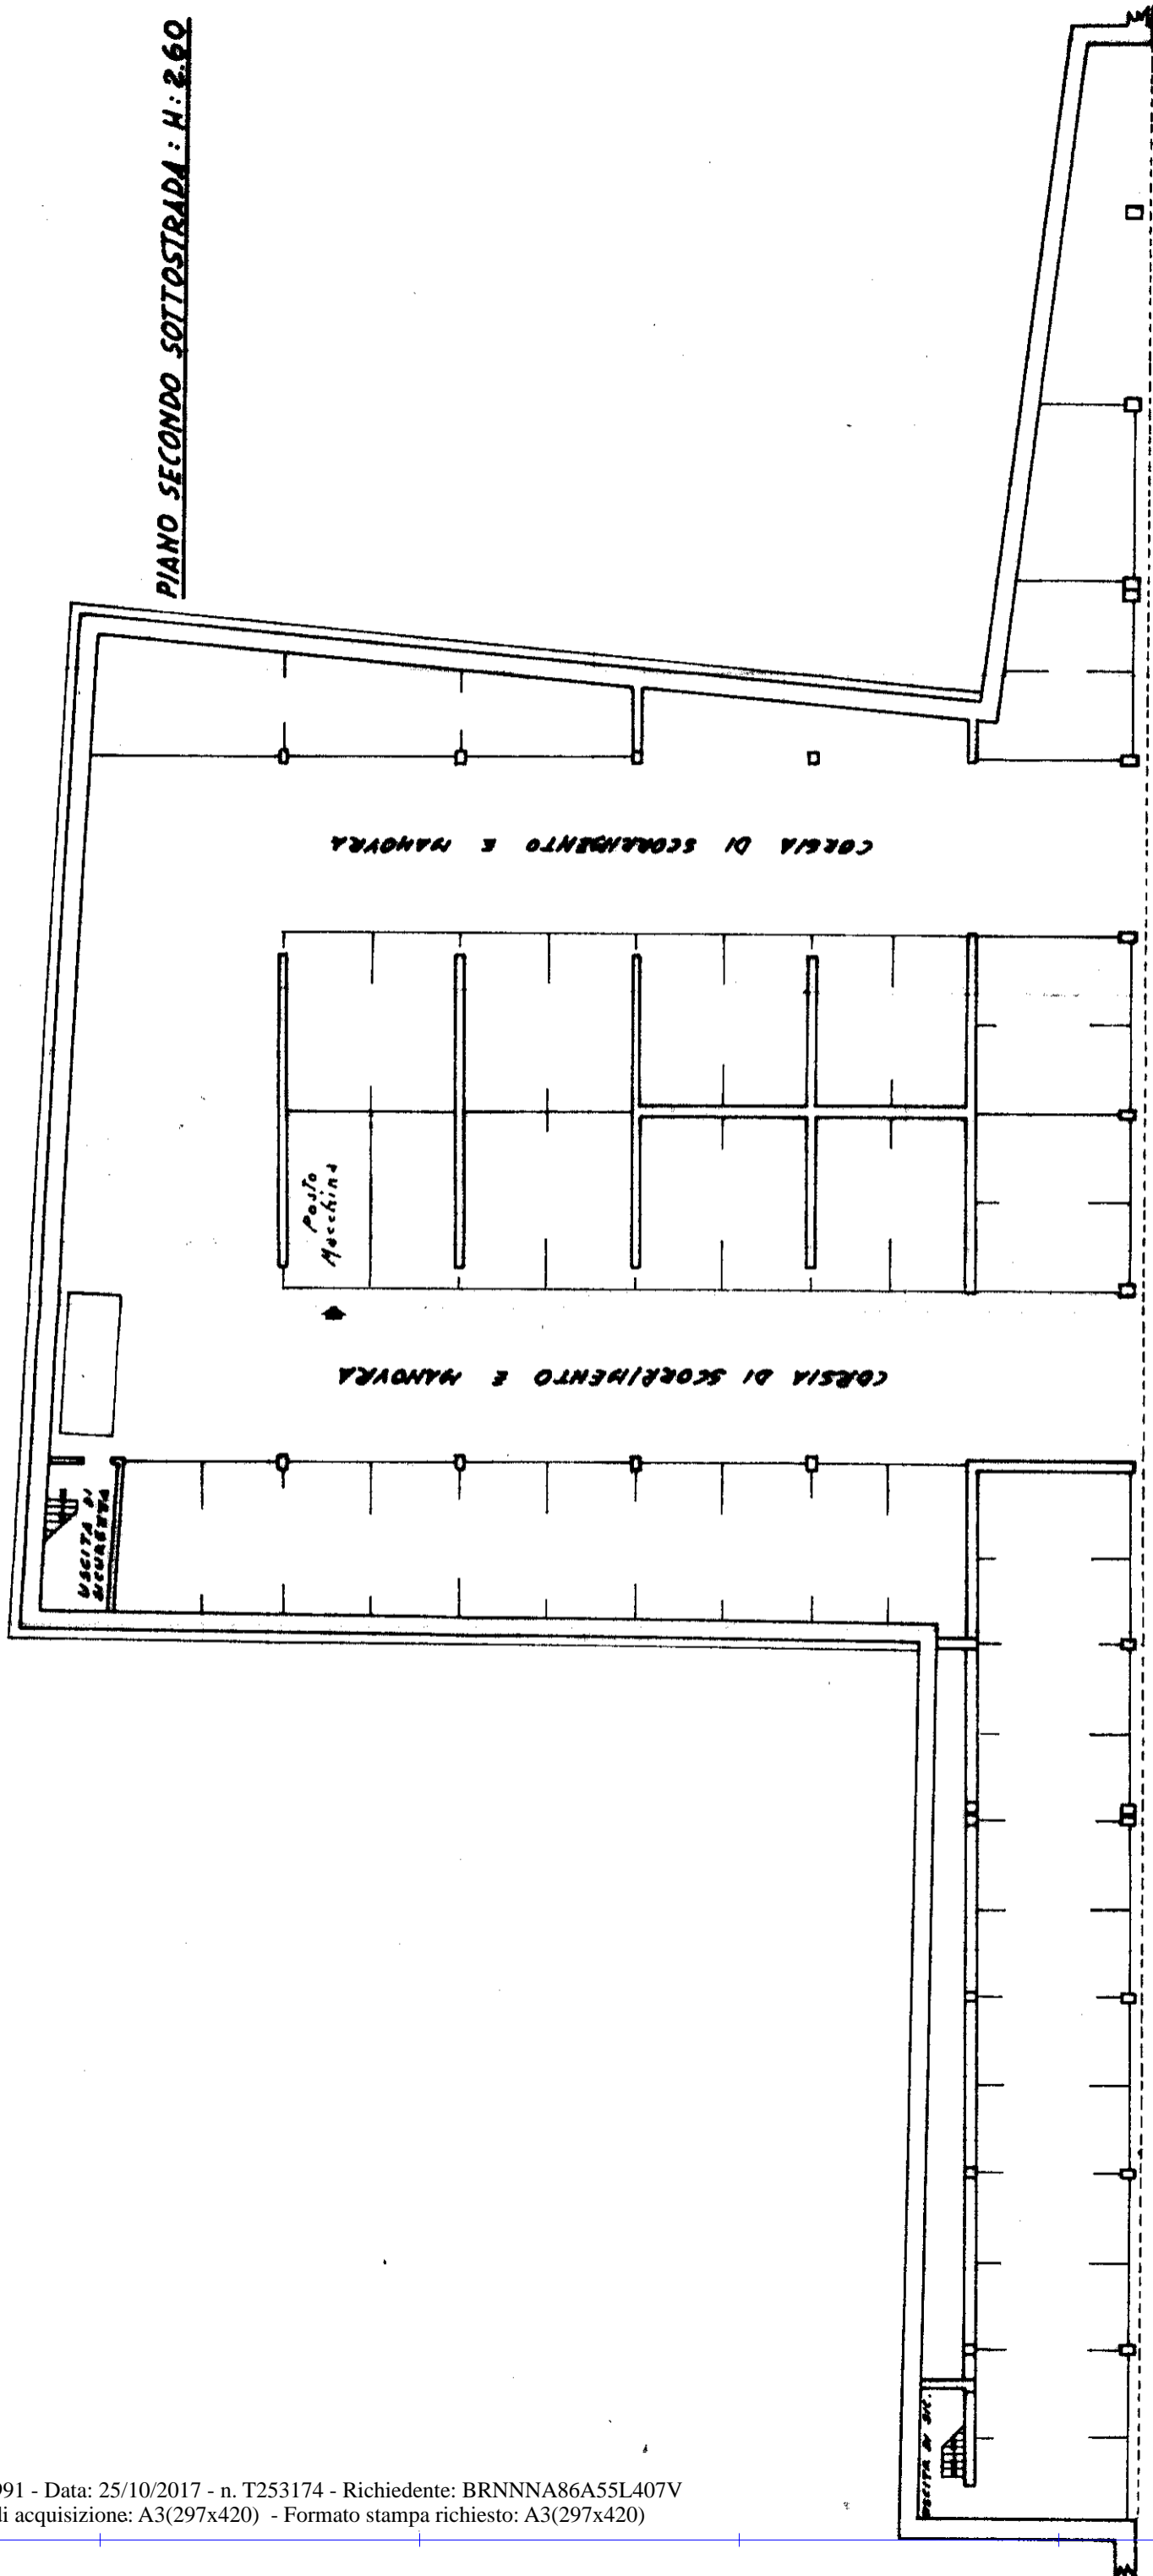

ORIENTAMENTO

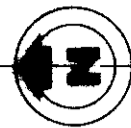

SCALA DI 1: 200

RISERVATO ALL'UFFICIO

Compilata dal **GEN. ETRO DOMENICO**  
(Titolo, cognome e nome)

Iscritto all'albo de i **STOMATI**

della provincia di **TREVISO** n. ....

data **05/09/91** Firma **[Signature]**

Dichiarazione di N.C.  
 Denuncia di variazione

Identificativi catastali

**F. 4. Alleg. B**  
**571.307**

571.307