

**Agenzia del Territorio  
CATASTO FABBRICATI  
Ufficio Provinciale di  
Treviso**

Dichiarazione protocollo n. TV0014949 del 15/01/2007

Planimetria di u.i.u. in Comune di Quinto Di Treviso

Via Rosta

civ.

Identificativi Catastali:

Sezione: B

Foglio: 6

Particella: 448

Subalterno: 3

Compilata da:  
Dalessandri Raffaele


Iscritto all'albo:  
Geometri

Prov. Treviso

N. 2390

Scheda n. 1

Scala 1:200

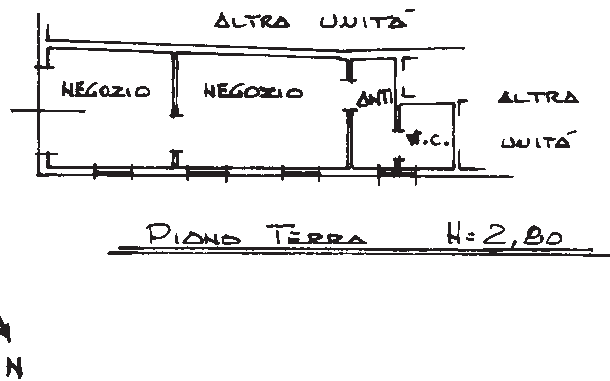

Catasto dei Fabbricati - Situazione al 30/08/2018 - Comune di QUINTO DI TREVISO (HI31) - < Sez.Urb.: B - Foglio: 6 - Particella: 448 - Subalterno: 3 >  
VIA ROSTA piano: T;

Ultima planimetria in atti