

TRIBUNALE DI TREVISO

* * * * *

PROCEDURA ESECUTIVA N. R.G.E. 592/2016

* * * * *

avanti all'Ill.mo sig. Giudice dott.ssa Francesca Vortali

nell'interesse di

[REDACTED]

[REDACTED]

custode del compendio immobiliare pignorato

"DOTT. RAFFAELE GALLINA"

* * * * *

udienza del 27/11/2019

* * * * *

CONSULENZA TECNICA D'UFFICIO

* * * * *

ALLEGATO 15



**Agenzia del Territorio
CATASTO FABBRICATI
Ufficio Provinciale di
Treviso**

ELABORATO PLANIMETRICO

Compilato da:
Lamonato Enzo

Iscritto all'albo:
Geometri

Prov. Treviso

N. 1742

Comune di Casier

Sezione: A Foglio: 4


Particella: 1347

Protocollo n. TV0092395 del 22/03/2005

Tipo Mappale n. 26445 del 26/01/2005

Dimostrazione grafica dei subalterni

Scala 1 : 500

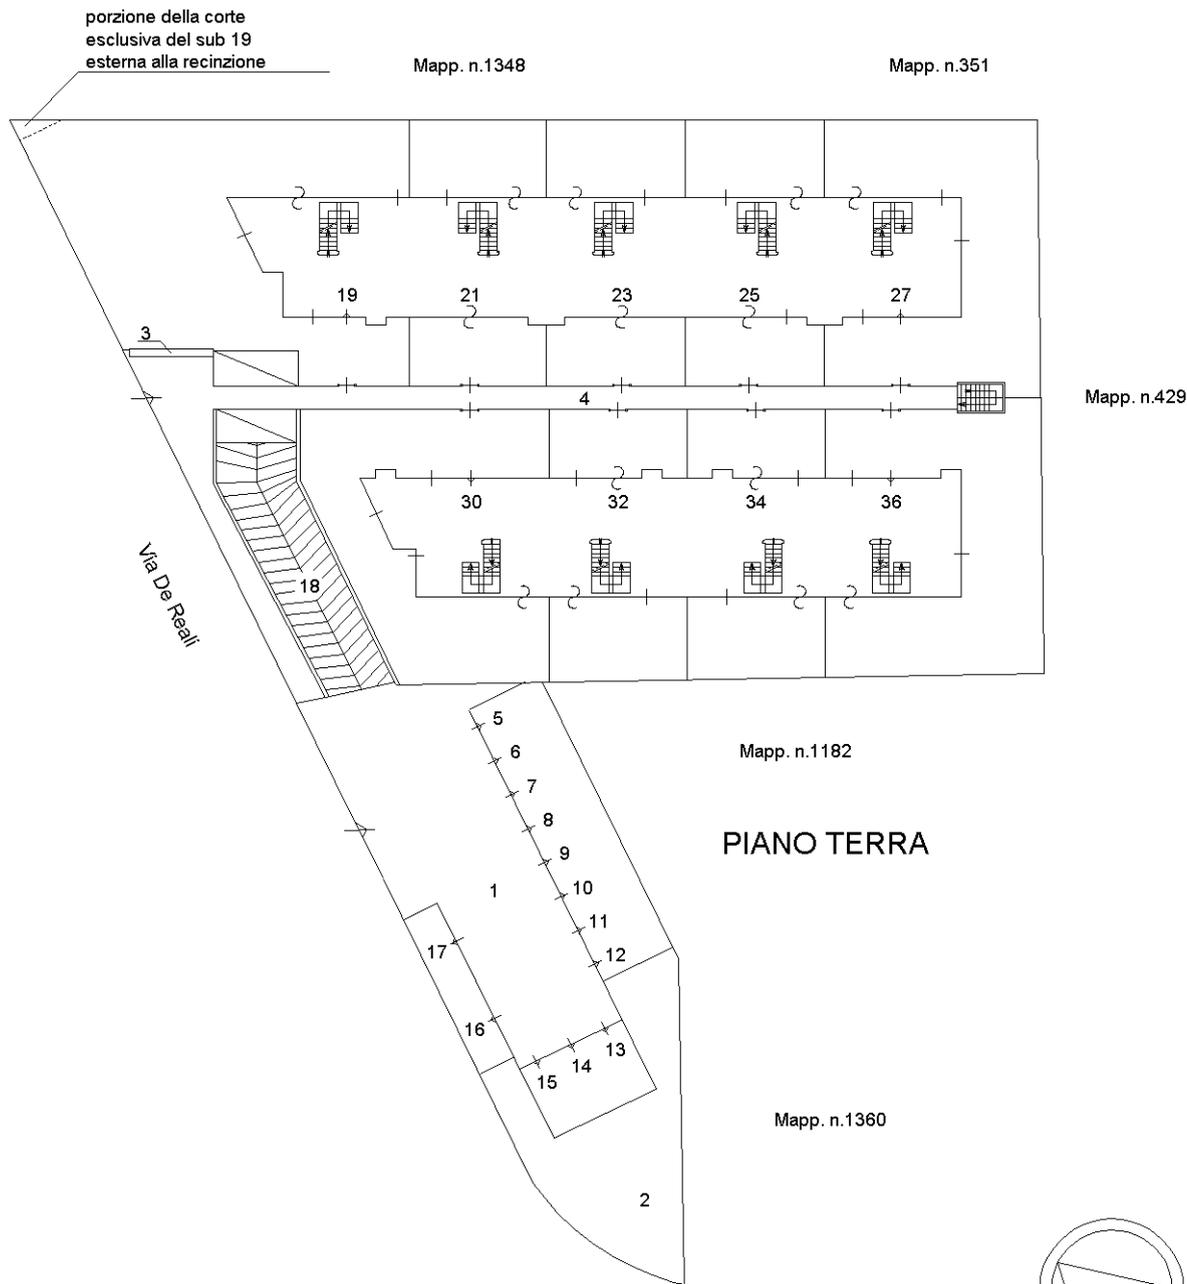

Ultima planimetria in atti



Agenzia del Territorio
CATASTO FABBRICATI
Ufficio Provinciale di
Treviso

ELABORATO PLANIMETRICO

Compilato da:
Lamonato Enzo

Iscritto all'albo:
Geometri

Prov. Treviso

N. 1742

Comune di Casier

Sezione: A Foglio: 4



Particella: 1347

Protocollo n. TV0092395 del 22/03/2005



Tipo Mappale n. 26445 del 26/01/2005

Dimostrazione grafica dei subalterni


Scala 1 : 500

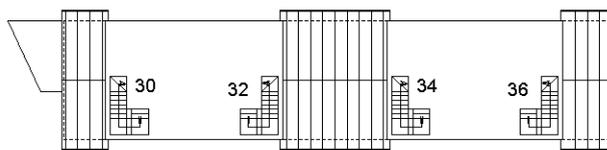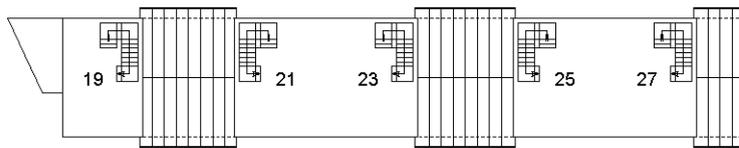


PIANO SECONDO

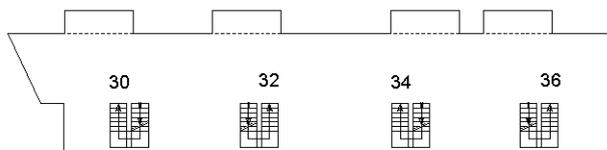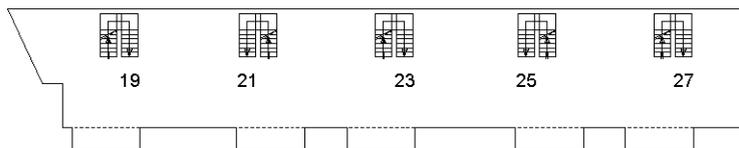

PIANO PRIMO

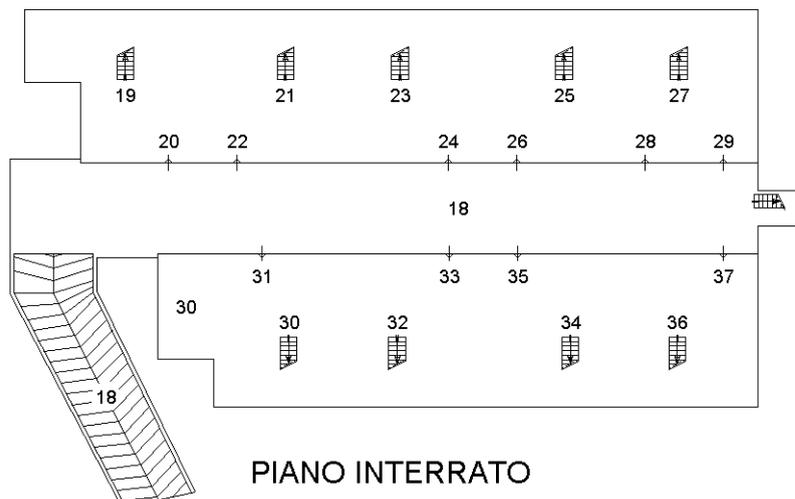

PIANO INTERRATO

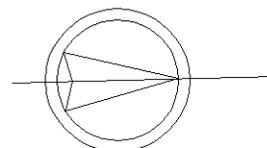

nord

Ultima planimetria in atti

Direzione Provinciale di Treviso
 Ufficio Provinciale - Territorio
 Servizi Catastali
 Comune di: CASIER
 Elenco Subalterni

**ACCERTAMENTO DELLA PROPRIETA IMMOBILIARE URBANA
 ELENCO DEI SUBALTERNI ASSEGNATI**

Comune		Sezione	Foglio	Particella		Tipo mappale	del:
CASIER		A	4	1347		26445	
Sub	UBICAZIONE via/piazza	n°civ	Piani	Scala	Int.	DESCRIZIONE	
1	VIA PESCHIERE VIA DE REALI		T			SOPPRESSO E SOSTITUITO DAL MAPPALE 1347 SUB DAL 1 AL 37 PER COSTRUZIONE SU AREA URBANA B. C. N. C. CORTE COMUNE AI SUB DAL 5 AL 17 E 20, 22, 24, 26, 28, 29, 31, 33, 35, 37, AREA SCOPERTA DI MQ 241	
2	VIA DE REALI		T			B. C. N. C. CORTE COMUNE AI SUB DAL 5 AL 37, AREA SCOPERTA DI MQ 131	
3	VIA DE REALI		T			B. C. N. C. VANO CONTATORI COMUNE AI SUB DAL 19 AL 37	
4	VIA DE REALI		T			B. C. N. C. PERCORSO PEDONALE COMUNE AI SUB 19, 21, 23, 25, 27, 30, 32, 34, 36, AREA SCOPERTA DI MQ 131	
5	VIA DE REALI		T			POSTO AUTO SCOPERTO	
6	VIA DE REALI		T			POSTO AUTO SCOPERTO	
7	VIA DE REALI		T			POSTO AUTO SCOPERTO	
8	VIA DE REALI		T			POSTO AUTO SCOPERTO	
9	VIA DE REALI		T			POSTO AUTO SCOPERTO	
10	VIA DE REALI		T			POSTO AUTO SCOPERTO	
11	VIA DE REALI		T			POSTO AUTO SCOPERTO	
12	VIA DE REALI		T			POSTO AUTO SCOPERTO	
13	VIA DE REALI		T			POSTO AUTO SCOPERTO	
14	VIA DE REALI		S1-T1-2			POSTO AUTO SCOPERTO	
15	VIA DE REALI		T			POSTO AUTO SCOPERTO	
16	VIA DE REALI		T			POSTO AUTO SCOPERTO	
17	VIA DE REALI		T			POSTO AUTO SCOPERTO	
18	VIA DE REALI		S1-T1-2			B. C. N. C. RAMPA DI ACCESSO ALLE AUTORIMESSE ED AREA DI MANOVRA COMUNE AI SUB 20, 22, 24, 26, 28, 29, 31, 33, 35, 37	
19	VIA DE REALI	40	S1-T1-2			ABITAZIONE CON CORTE ESCLUSIVA DI MQ 283	
20	VIA DE REALI		S1			AUTORIMESSA	
21	VIA DE REALI	42	S1-T1-2			ABITAZIONE CON CORTE ESCLUSIVA DI MQ 87	
22	VIA DE REALI		S1			AUTORIMESSA	
23	VIA DE REALI	44	S1-T1-2			ABITAZIONE CON CORTE ESCLUSIVA DI MQ 89	
24	VIA DE REALI		S1			AUTORIMESSA	
25	VIA DE REALI	46	S1-T1-2			ABITAZIONE CON CORTE ESCLUSIVA DI MQ 89	
26	VIA DE REALI		S1			AUTORIMESSA	
27	VIA DE REALI	48	S1-T1-2			ABITAZIONE CON CORTE ESCLUSIVA DI MQ 178	
28	VIA DE REALI		S1			AUTORIMESSA	
29	VIA DE REALI		S1			AUTORIMESSA	
30	VIA DE REALI	32	S1-T1-2			ABITAZIONE CON CORTE ESCLUSIVA DI MQ 174	
31	VIA DE REALI		S1			AUTORIMESSA	
32	VIA DE REALI	34	S1-T1-2			ABITAZIONE CON CORTE ESCLUSIVA DI MQ 92	
33	VIA DE REALI		S1			AUTORIMESSA	
34	VIA DE REALI	36	S1-T1-2			ABITAZIONE CON CORTE ESCLUSIVA DI MQ 90	
35	VIA DE REALI		S1			AUTORIMESSA	
36	VIA DE REALI	38	S1-T1-2			ABITAZIONE CON CORTE ESCLUSIVA DI MQ 183	
37	VIA DE REALI		S1			AUTORIMESSA	

Unità immobiliari n. 38

Tributi erariali: 0,00

Visura telematica



**Agenzia del Territorio
CATASTO FABBRICATI
Ufficio Provinciale di
Treviso**

Dichiarazione protocollo n. TV0092395 del 22/03/2005

Planimetria di u.i.u. in Comune di Casier

Via De Reali

civ.

Identificativi Catastali:

Sezione: A

Foglio: 4

Particella: 1347

Subalterno: 16

Compilata da:
Lamonato Enzo

Iscritto all'albo:
Geometri

Prov. Treviso

N. 1742

Scheda n. 1

Scala 1:200



PIANO TERRA



Ultima planimetria in atti

Catasto dei Fabbricati - Situazione al 28/02/2019 - Comune di CASIER (B965) - < Sez.Urb.:A - Foglio: 4 - Particella: 1347 - Subalterno: 16 >
Firmato DA: DANIELA BONDINI - P. F. N. NG CA 3 Serial#: 25349ba8dfacee19138fb3c280caf4da