

MODULARIO
F. rig. rend. 497




MINISTERO DELLE FINANZE
DIPARTIMENTO DEL TERRITORIO
CATASTO EDILIZIO URBANO (RDL 13-4-1939, n. 652)


MOD. **BN** (CEU)

LIRE
200

Planimetria di u.i.u. in Comune di RESANA via ROMA civ.

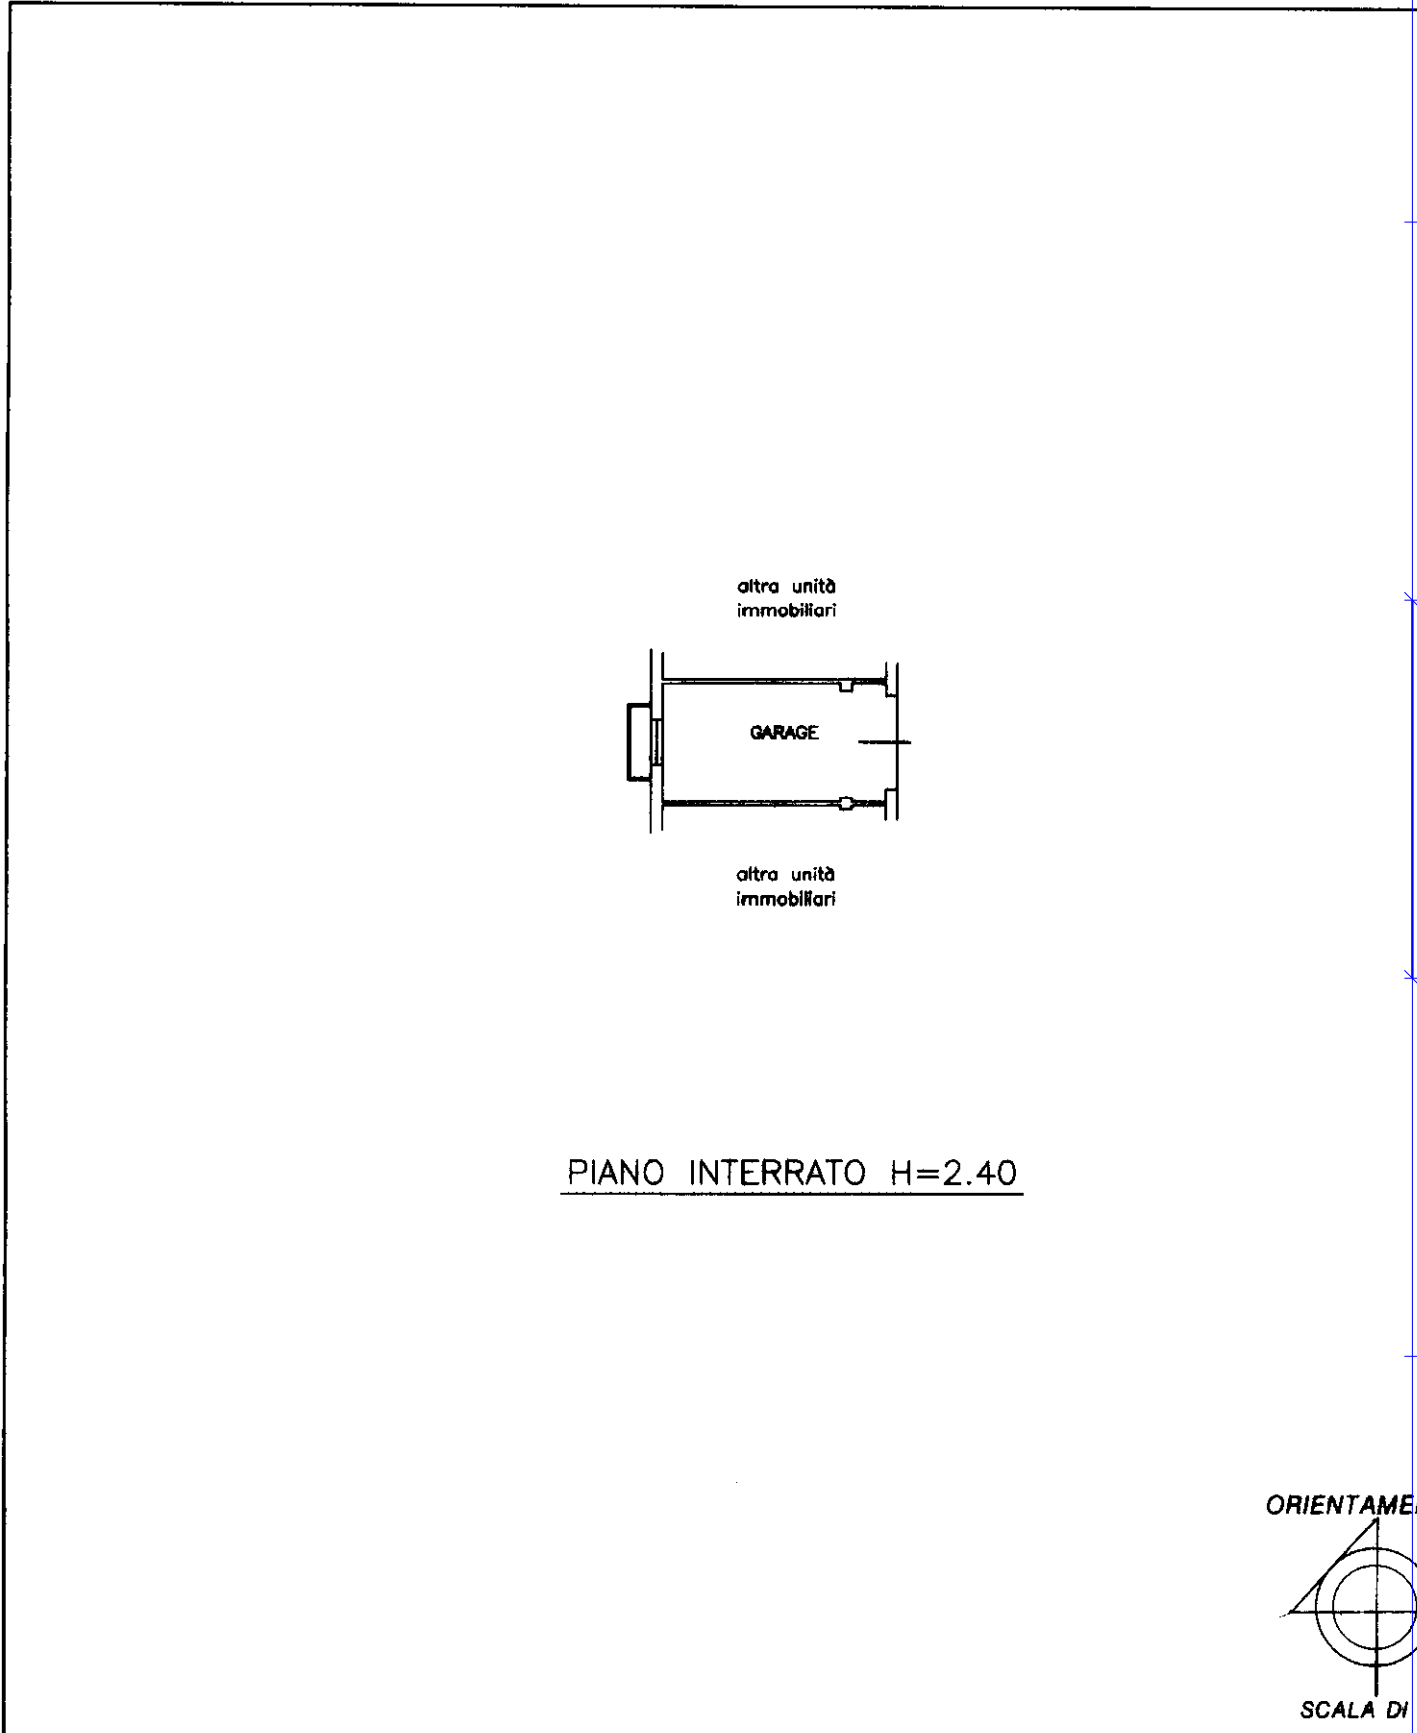

PIANO INTERRATO H=2.40

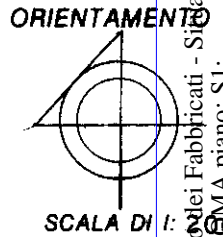

Roma - Istituto Poligrafico e Zecca dello Stato - P.V.

Catasto Edilizio Urbano - Comunicazione al 09/04/2020 - Comune di RESANA (H238) - < Sez. Urb.: A - Foglio: 4 - Particella: 1514 - Subalterno: 39 >
VIAREGGIO MA piano: S1;

Dichiarazione di N.C.
Denuncia di variazione

Compilata dal ING. PAOLO
(Titolo, cognome e nome)
PACCAGNELLA

RISERVATO ALL'UFFICIO

Ultima planimetria in atti

Data presentazione: 18/05/1998 - Data: 09/04/2020 - n. T114739 - Richiedente: BNNRNZ56S23L407Q

Totale schede: 1 - Formato di acquisizione: A4 (210x297) - Formato stampa richiesto: A4 (210x297)

n. 1514 sub. 39

data: 5.05.98 Firma