



MINISTERO DELLE FINANZE

Mod. B (Nuovo Catasto Edilizio Urbano)

DIREZIONE GENERALE DEL CATASTO E DEI SERVIZI TECNICI ERARIALI

# NUOVO CATASTO EDILIZIO URBANO

(R. DECRETO-LEGGI 13 APRILE 1971, N. 131)


Planimetria dell'immobile situato nel Comune di MASERADA Via: PIAZZA S. PIO X

Ditta: [REDACTED]

Allegata alla dichiarazione presentata all'Ufficio Tecnico Erariale di TREVISO Scheda N° 6/A

SUB. 69

PIANTA PIANO SEMINTERATO

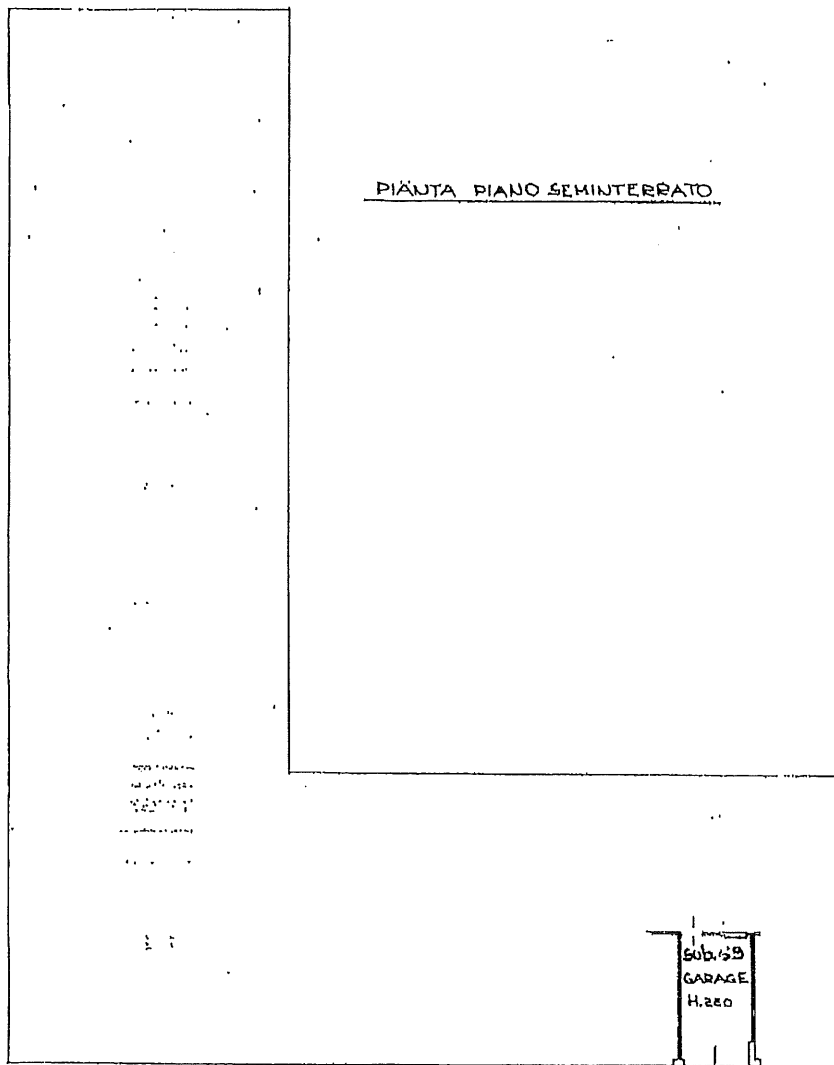

ORIENTAMENTO



SCALA DI 1: 200

Catasto dei Fabbricati - Simazione al 17/01/2020 - Comune di MASERADA, SUL PIAVE (FOI 2) - < Sezione Urbana: B Foglio: 5 Particella: 122 - Subaltemo 69 - PIAZZA SAN PIO DECIMO piano: S1 scala: A;

SPAZIO RISERVATO PER LE ANNOTAZIONI D'UFFICIO

DATA  
PROT. N°

1245

B  
5  
122  
69

Compilata dall' [REDACTED]

(Titolo, nome e cognome del tecnico)

Iscritto all'Albo de [REDACTED]

della Provincia di [REDACTED]

DATA 6/5/85

Elemento [REDACTED]

ELIOMAFIA 45 - Treviso

Mod. A. (V. uso Comune Edilizia Libera)

MINISTERO DELLE FINANZE  
 DIREZIONE GENERALE DEL CATASTO E DEI SERVIZI TECNICI ERARIALI







**NUOVO CATASTO EDILIZIO URBANO**

Planimetria dell'immobile sita nel Comune di CASERADA  
 in attuazione di legge n. 11/77

Per Piazza S. Pio X

Allegata alla dichiarazione presentata all'Ufficio Tecnico Esate di ... TRIVULIO  
 Scheda N. 5/A  
 5/11/85

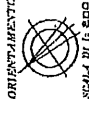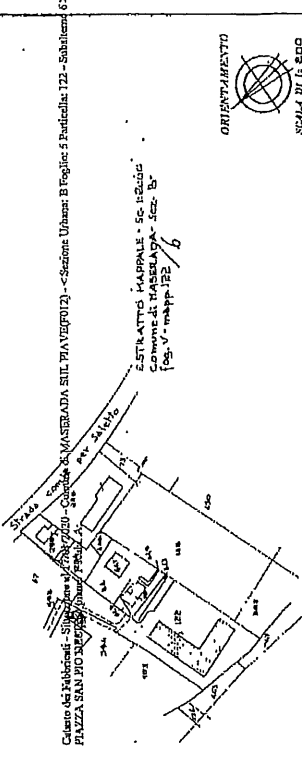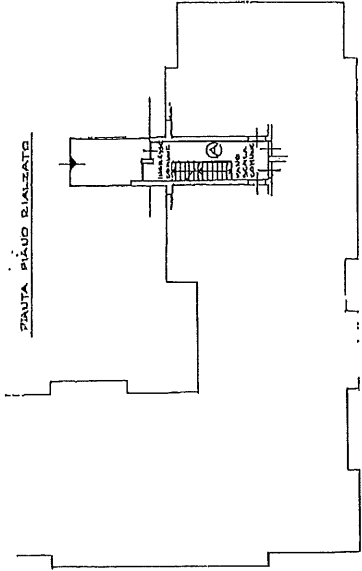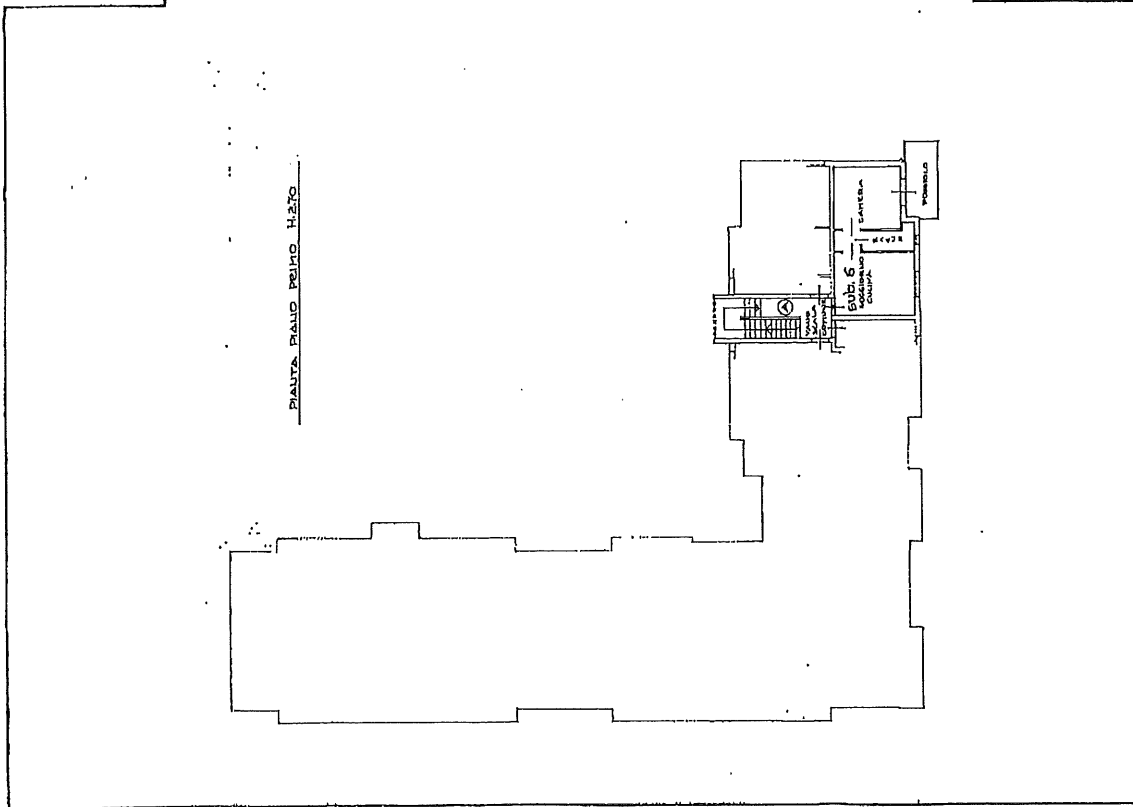

SPAZIO RISERVATO PER LE ANNOTAZIONI D'UFFICIO

DATA: 12/11/85


PROF. VJ

Completato (dat):  
 Inizio all'iter di:  
 della Planimetria di:  
 del: 6/11/85


ELABORATA DA: Trivulio

**ELABORATO PLANIMETRICO** compilato da: **Enov. Treviso** K. 01743  
 Comuna di Maserada sul Piave Particella: 122 Protocollo n. TV0057682 del. 30/05/2019  
 Sezione: B Foglio: 5 Tipo Mappale n. del. Scala 1 : 500  
 Dimostrazione grafica dei subaltriati


Agenzia delle Entrate  
**CATASTO FABBRICATI**  
 Ufficio provinciale di Treviso

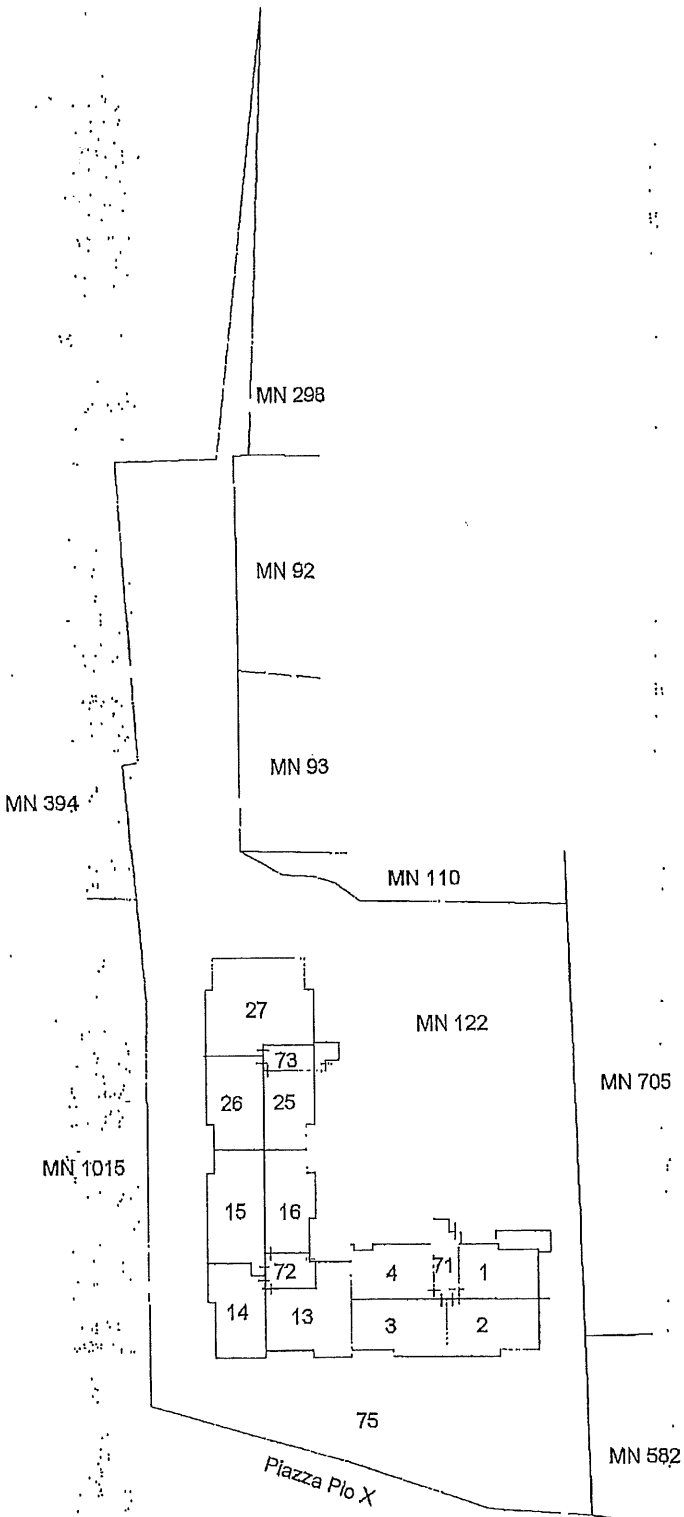


PIANO PRIMO SOTTOSTRADA - S1

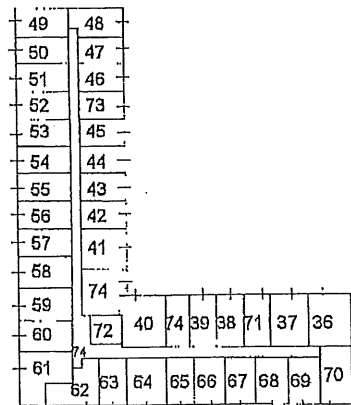

PIANO PRIMO - P1

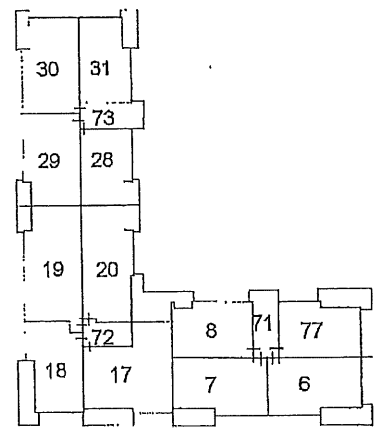

PIANO SECONDO - P2

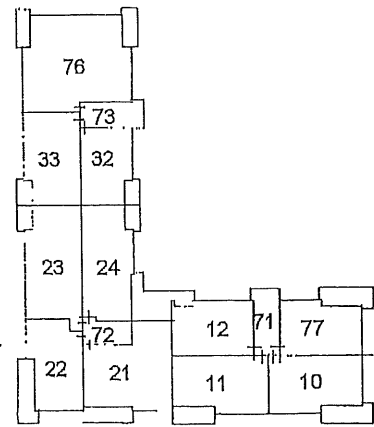

Catasto del fabbricati - situazione al 17/01/2020 - Comune di Maserada sul Piave (FO12) - < Sezione Urbana: B Foglio: 5 Particella: 122 - Elaborato planimetrico > - Sub:

