

**Studio Tecnico Geom. Gianni Perozzo**

Via Francesco Crispi n. 35

31050 Vedelago (TV)

Tel/Fax 0423.401347

Pec: gianni.perozzo@geopec.it – mail: geometraperozzo@gmail.com

**TRIBUNALE DI TREVISO**

**Esecuzione Immobiliare R.G. n. 378/2018**

\* \* \*

Procedura di Esecuzione Immobiliare n. R.G. 378/2018, promossa da  
“FRONTIS NPL S.P.A.”, quale mandataria di “NEMO SPV S.R.L.” e con  
successivo intervento di DOVALUE S.P.A. (per BCC NPLS 2019 S.R.L.)

**CONTRO**

- Esecutato n. 01, proprietario per la quota di 1/1.

Giudice dell'Esecuzione: dott.ssa Paola Torresan.

Prossima Udienza: 04 novembre 2021

**ALLEGATO N. 03**

**LOTTO 01 - Planimetrie catastali, elaborato planimetrico ed  
elenco subalterni.**




**Agenzia delle Entrate**  
**CATASTO FABBRICATI**  
Ufficio provinciale di  
Trevviso

Scala 1: 200


Dichiarazione protocollo n. TV0064846 del 31/05/2021  
Comune di Godega Di Sant'urbano  
Via Brusche  
civ. 51

Identificativi Catastali:  
Sezione: A  
Foglio: 1  
Particella: 366  
Subalterno: 6

Compilata da:  
Perozzo Gianni  
Iscritto all'albo:  
Geometri  
Prov. Treviso  
N. 02906

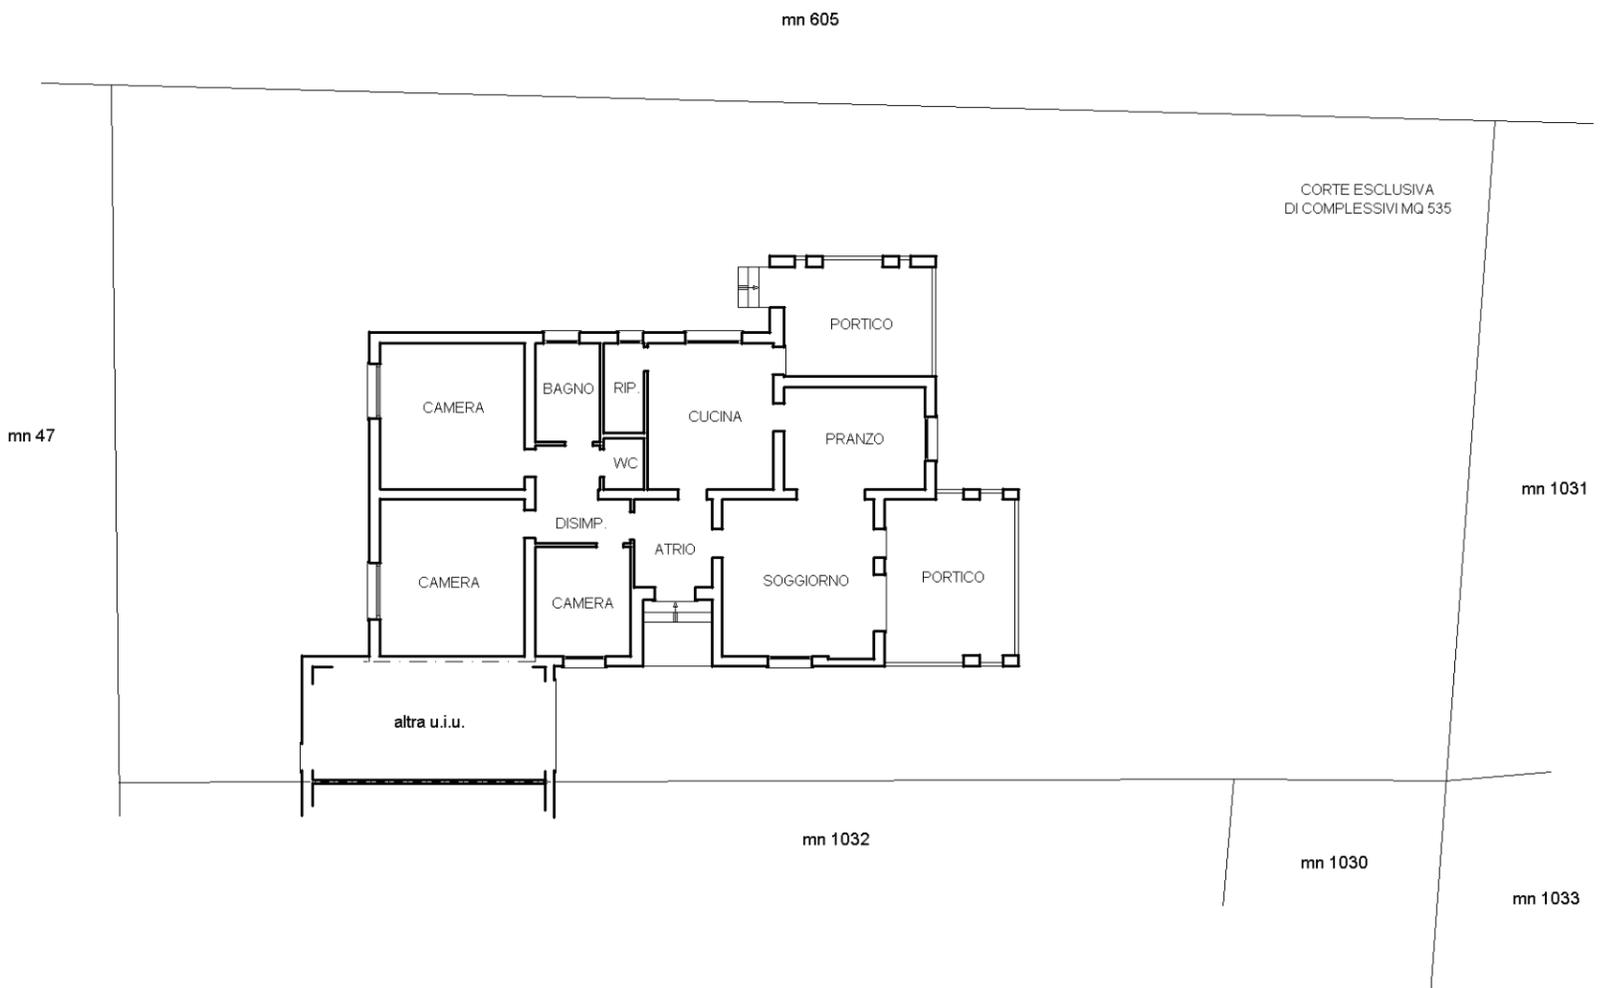


**PIANO TERRA**  
H=285

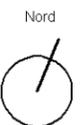

**Agenzia delle Entrate  
CATASTO FABBRICATI  
Ufficio Provinciale di  
Treviso**

|  |                                 |
|--|---------------------------------|
| Dichiarazione protocollo n. TV0064846 del 31/05/2021 |                                 |
| Comune di Godega Di Sant'urbano                      |                                 |
| Via Brusche  | civ. 51                         |
| Identificativi Catastali:                            | Compilata da:<br>Perozzo Gianni |
| Sezione: A   | Iscritto all'albo:<br>Geometri  |
| Foglio: 1  | Prov. Treviso                   |
| Particella: 366                                      | N. 02906                        |
| Subalterno: 7  |                                 |


|             |             |
|-------------|-------------|
| Planimetria |             |
| Scheda n. 1 | Scala 1:200 |

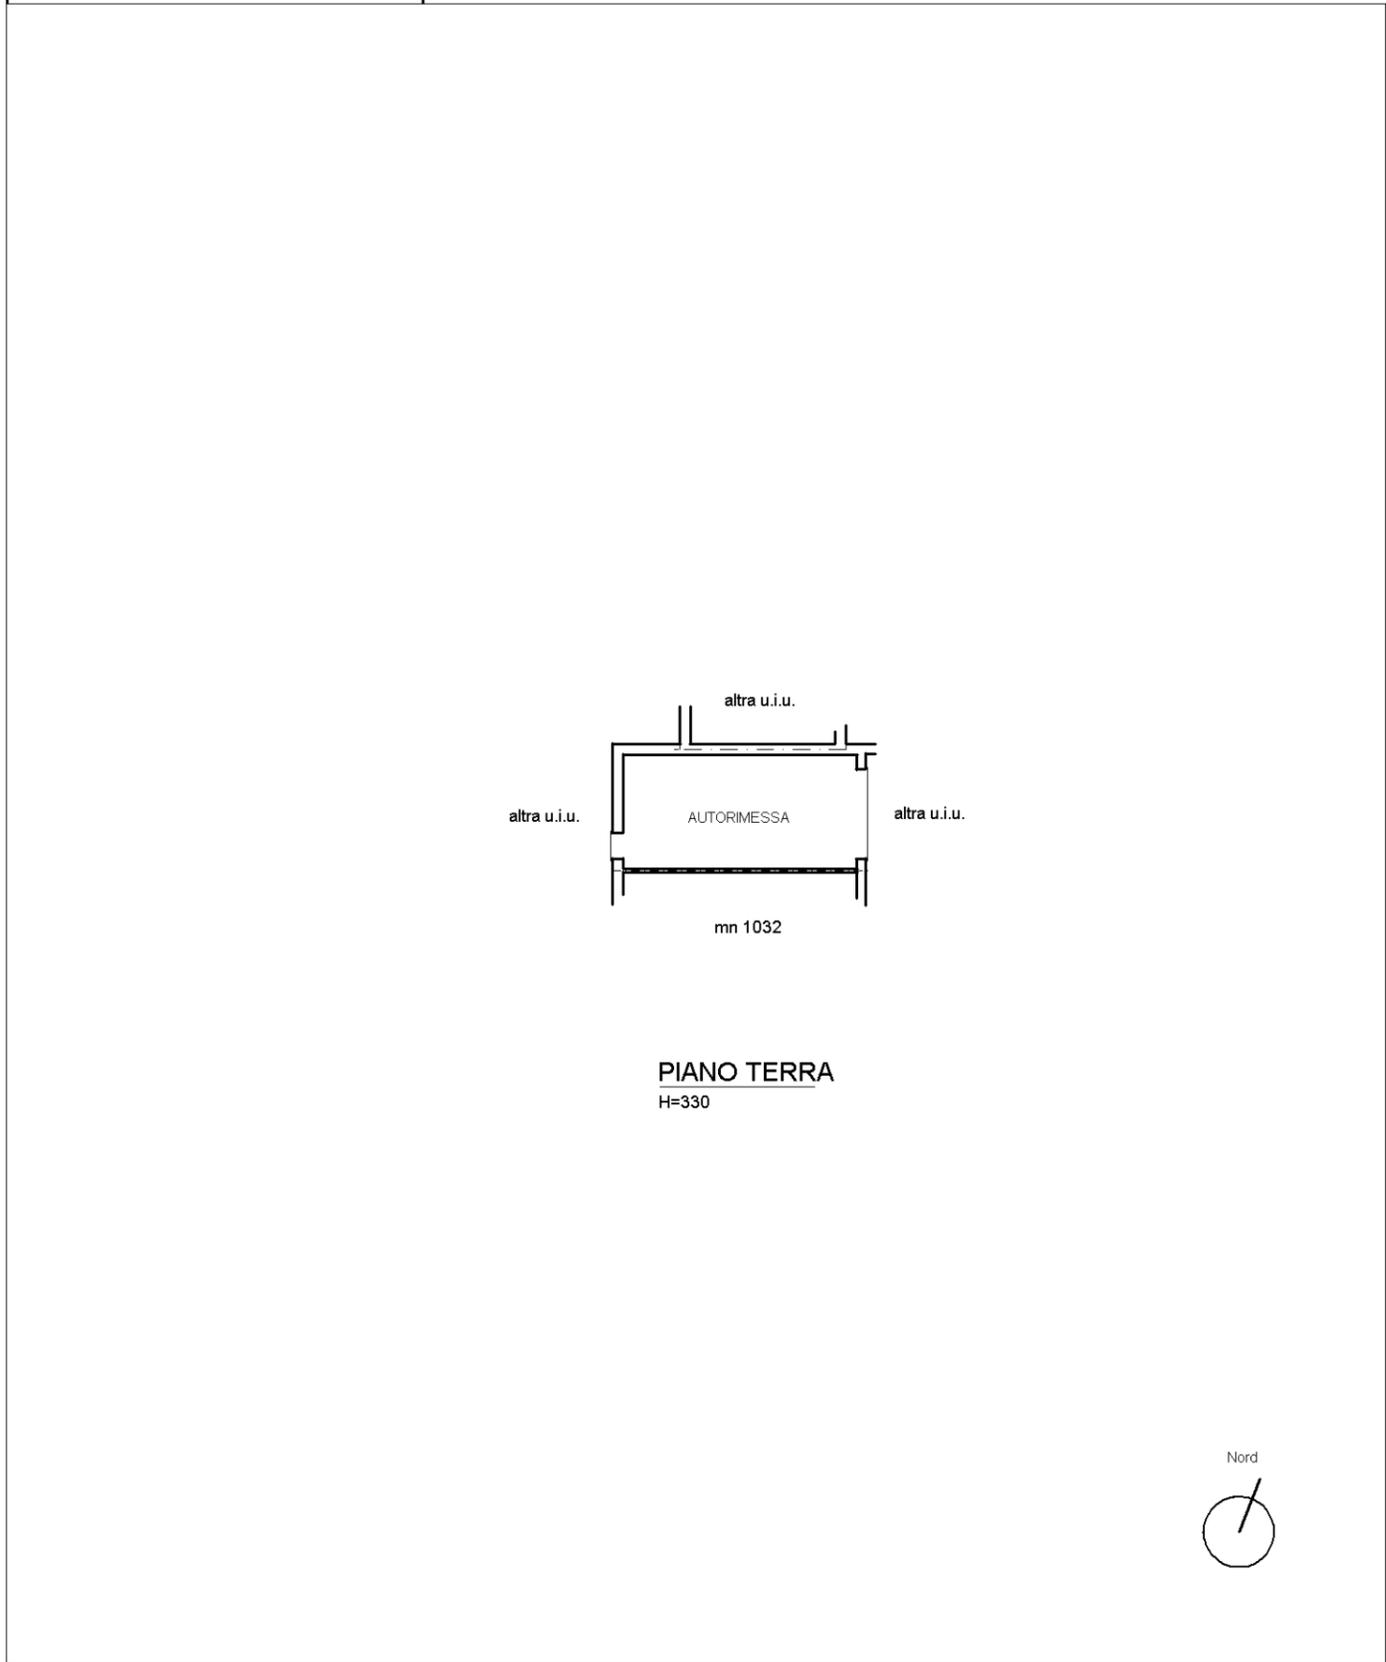

**Agenzia delle Entrate  
CATASTO FABBRICATI  
Ufficio Provinciale di  
Treviso**

| ELABORATO PLANIMETRICO          |          |
|---------------------------------|----------|
| Compilato da:<br>Perozzo Gianni |          |
| Iscritto all'albo:<br>Geometri  |          |
| Prov. Treviso                   | N. 02906 |

|                                      |  |
|--------------------------------------|--|
| Comune di Godega Di Sant'urbano      | Protocollo n. TV0064846 del 31/05/2021 |
| Sezione: A Foglio: 1 Particella: 366 | Tipo Mappale n. 54723 del 05/05/2021   |
| Dimostrazione grafica dei subalterni |  |
| Scala 1 : 500                        |  |

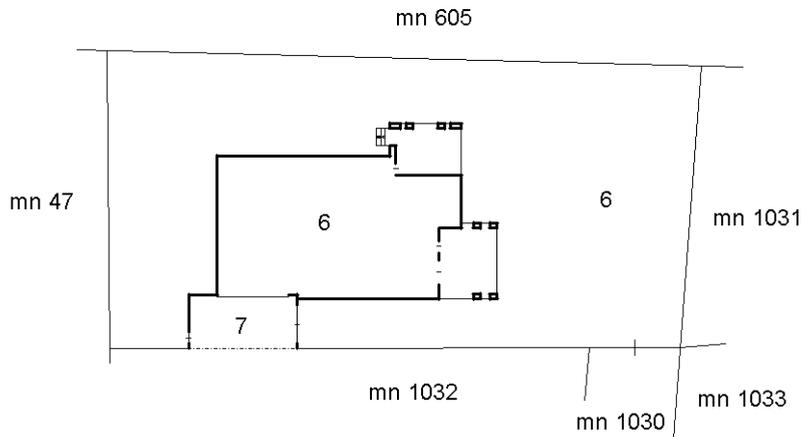

PIANO TERRA



Ultima planimetria in atti



Direzione Provinciale di Treviso

Ufficio Provinciale - Territorio

Servizi Catastali

Comune di: GODEGA DI SANT'URBANO

Elenco Subalterni

ACCERTAMENTO DELLA PROPRIETA IMMOBILIARE URBANA

ELENCO DEI SUBALTERNI ASSEGNATI

| Comune                |                       | Sezione |       | Foglio | Particella |  | Tipo mappale | del: |
|-----------------------|-----------------------|---------|-------|--------|------------|--|--------------|------|
| GODEGA DI SANT'URBANO |                       | A       |       | 1      | 366        |  | 54723        |      |
| Sub                   | UBICAZIONE via/piazza | n°civ   | Piani | Scala  | Int.       | DESCRIZIONE  |              |      |
| 1                     |                       |         |       |        |            | SOPPRESSO  |              |      |
| 2                     |                       |         |       |        |            | SOPPRESSO  |              |      |
| 3                     |                       |         |       |        |            | SOPPRESSO  |              |      |
| 4                     |                       |         |       |        |            | SOPPRESSO  |              |      |
| 5                     |                       |         |       |        |            | SOPPRESSO  |              |      |
| 6                     | via brusche           | 51      | T     |        |            | ABITAZIONE DI TIPO CIVILE CON CORTE ESCLUSIVA<br>DI MQ 535 |              |      |
| 7                     | via brusche           | 51      | T     |        |            | AUTORIMESSA  |              |      |

Unità immobiliari n. 7

Tributi erariali: 0,00

Visura telematica



**Agenzia delle Entrate**  
**CATASTO FABBRICATI**  
**Ufficio Provinciale di**  
**Treviso**

| ELABORATO PLANIMETRICO          |          |
|---------------------------------|----------|
| Compilato da:<br>Perozzo Gianni |          |
| Iscritto all'albo:<br>Geometri  |          |
| Prov. Treviso                   | N. 02906 |

|   |   |
|---|---|
| Comune di Godega Di Sant'urbano             | Protocollo n. TV0064847 del 31/05/2021  |
| Sezione: A    Foglio: 1    Particella: 1030 | Tipo Mappale n. 54723    del 05/05/2021 |

Dimostrazione grafica dei subalterni Scala 1 : 500



**AREA DI CORTE AL PIANO TERRA**



Ultima planimetria in atti



Direzione Provinciale di Treviso

Ufficio Provinciale - Territorio

Servizi Catastali

Comune di: GODEGA DI SANT'URBANO

Elenco Subalterni

ACCERTAMENTO DELLA PROPRIETA IMMOBILIARE URBANA

ELENCO DEI SUBALTERNI ASSEGNATI

| Comune                | Sezione                              | Foglio       | Particella | Tipo mappale | del: |                                       |
|-----------------------|--------------------------------------|--------------|------------|--------------|------|---------------------------------------|
| GODEGA DI SANT'URBANO | A                                    | 1            | 1030       | 54723        |      |                                       |
| Sub                   | UBICAZIONE via/piazza<br>via brusche | n°civ<br>SNC | Piani<br>T | Scala        | Int. | DESCRIZIONE<br>AREA URBANA DI MQ. 504 |

Unità immobiliari n. 1

Tributi erariali: 0,00


Visura telematica



**Agenzia delle Entrate  
CATASTO FABBRICATI  
Ufficio Provinciale di  
Treviso**

| ELABORATO PLANIMETRICO          |          |
|---------------------------------|----------|
| Compilato da:<br>Perozzo Gianni |          |
| Iscritto all'albo:<br>Geometri  |          |
| Prov. Treviso                   | N. 02906 |

|                                      |           |                  |  |                |
|--------------------------------------|-----------|------------------|--|----------------|
| Comune di Godega Di Sant'urbano      |           |                  | Protocollo n. TV0064849 del 31/05/2021 |                |
| Sezione: A                           | Foglio: 1 | Particella: 1033 | Tipo Mappale n. 54723                  | del 05/05/2021 |
| Dimostrazione grafica dei subalterni |           |                  |  | Scala 1 : 500  |

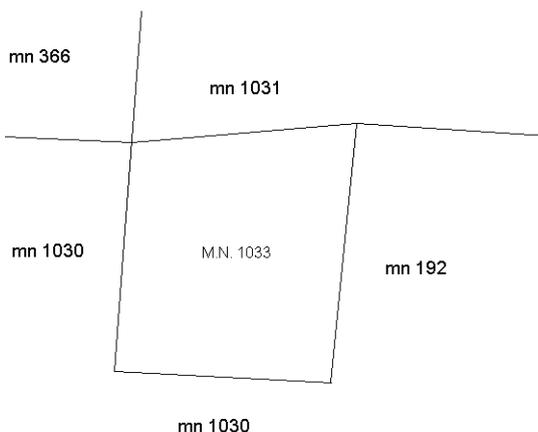

AREA DI CORTE AL PIANO TERRA



Ultima planimetria in atti



Direzione Provinciale di Treviso

Ufficio Provinciale - Territorio

Servizi Catastali

Comune di: GODEGA DI SANT'URBANO

Elenco Subalterni

ACCERTAMENTO DELLA PROPRIETA IMMOBILIARE URBANA

ELENCO DEI SUBALTERNI ASSEGNATI

| Comune                | Sezione                              | Foglio       | Particella | Tipo mappale  | del:                                 |
|-----------------------|--------------------------------------|--------------|------------|---------------|--------------------------------------|
| GODEGA DI SANT'URBANO | A                                    | 1            | 1033       | 54723         |                                      |
| Sub                   | UBICAZIONE via/piazza<br>via brusche | n°civ<br>SNC | Piani<br>T | Scala<br>Int. | DESCRIZIONE<br>AREA URBANA DI MQ. 35 |

Unità immobiliari n. 1

Tributi erariali: 0,00


Visura telematica



**Agenzia delle Entrate**  
**CATASTO FABBRICATI**  
**Ufficio Provinciale di**  
**Treviso**

| ELABORATO PLANIMETRICO          |          |
|---------------------------------|----------|
| Compilato da:<br>Perozzo Gianni |          |
| Iscritto all'albo:<br>Geometri  |          |
| Prov. Treviso                   | N. 02906 |

|                                       |  |
|---------------------------------------|--|
| Comune di Godega Di Sant'urbano       | Protocollo n. TV0064848 del 31/05/2021 |
| Sezione: A Foglio: 1 Particella: 1031 | Tipo Mappale n. 54723 del 05/05/2021   |
| Dimostrazione grafica dei subalterni  | Scala 1 : 500                          |

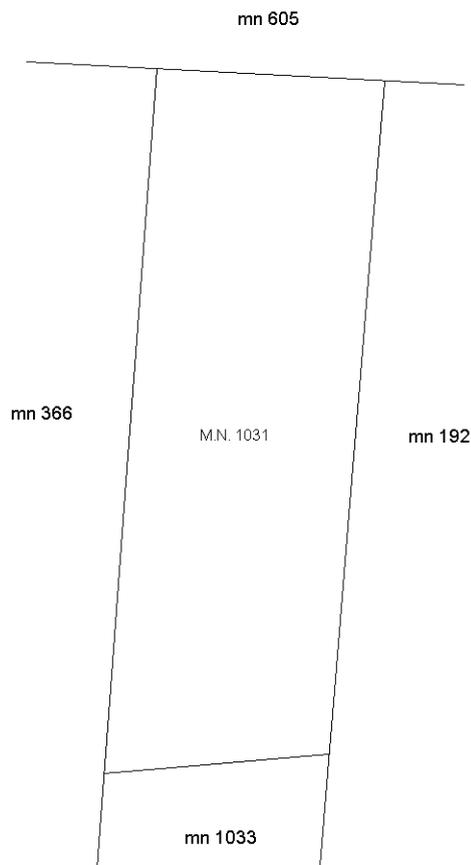

**AREA DI CORTE AL PIANO TERRA**



Ultima planimetria in atti



Direzione Provinciale di Treviso

Ufficio Provinciale - Territorio

Servizi Catastali

Comune di: GODEGA DI SANT'URBANO

Elenco Subalterni

ACCERTAMENTO DELLA PROPRIETA IMMOBILIARE URBANA

ELENCO DEI SUBALTERNI ASSEGNATI

| Comune                | Sezione                              | Foglio       | Particella | Tipo mappale  | del:                                  |
|-----------------------|--------------------------------------|--------------|------------|---------------|---------------------------------------|
| GODEGA DI SANT'URBANO | A                                    | 1            | 1031       | 54723         |                                       |
| Sub                   | UBICAZIONE via/piazza<br>via brusche | n°civ<br>SNC | Piani<br>T | Scala<br>Int. | DESCRIZIONE<br>AREA URBANA DI MQ. 107 |

Unità immobiliari n. 1

Tributi erariali: 0,00

Visura telematica

