

Studio Tecnico Geom. Gianni Perozzo

Via Francesco Crispi n. 35

31050 Vedelago (TV)

Tel/Fax 0423.401347

Pec: gianni.perozzo@geopec.it – mail: geometraperozzo@gmail.com

TRIBUNALE DI TREVISO

Esecuzione Immobiliare R.G. n. 378/2018

* * *

Procedura di Esecuzione Immobiliare n. R.G. 378/2018, promossa da
“FRONTIS NPL S.P.A.”, quale mandataria di “NEMO SPV S.R.L.” e con
successivo intervento di DOVALUE S.P.A. (per BCC NPLS 2019 S.R.L.)

CONTRO

- Esecutato n. 01, proprietario per la quota di 1/1.

Giudice dell'Esecuzione: dott.ssa Paola Torresan.

Prossima Udienza: 04 novembre 2021

ALLEGATO N. 10


**LOTTO 02 - Planimetrie catastali, elaborato planimetrico ed
elenco subalterni.**



**Agenzia delle Entrate
CATASTO FABBRICATI
Ufficio Provinciale di
Treviso**

Dichiarazione protocollo n. TV0064851 del 31/05/2021	
Comune di Godega Di Sant'urbano	
Via Brusche	civ. 51
Identificativi Catastali:	
Sezione: A	Compilata da: Perozzo Gianni
Foglio: 1	Iscritto all'albo: Geometri
Particella: 1032	Prov. Treviso
Subalterno: 1	N. 02906


Planimetria
Scheda n. 1 Scala 1:200

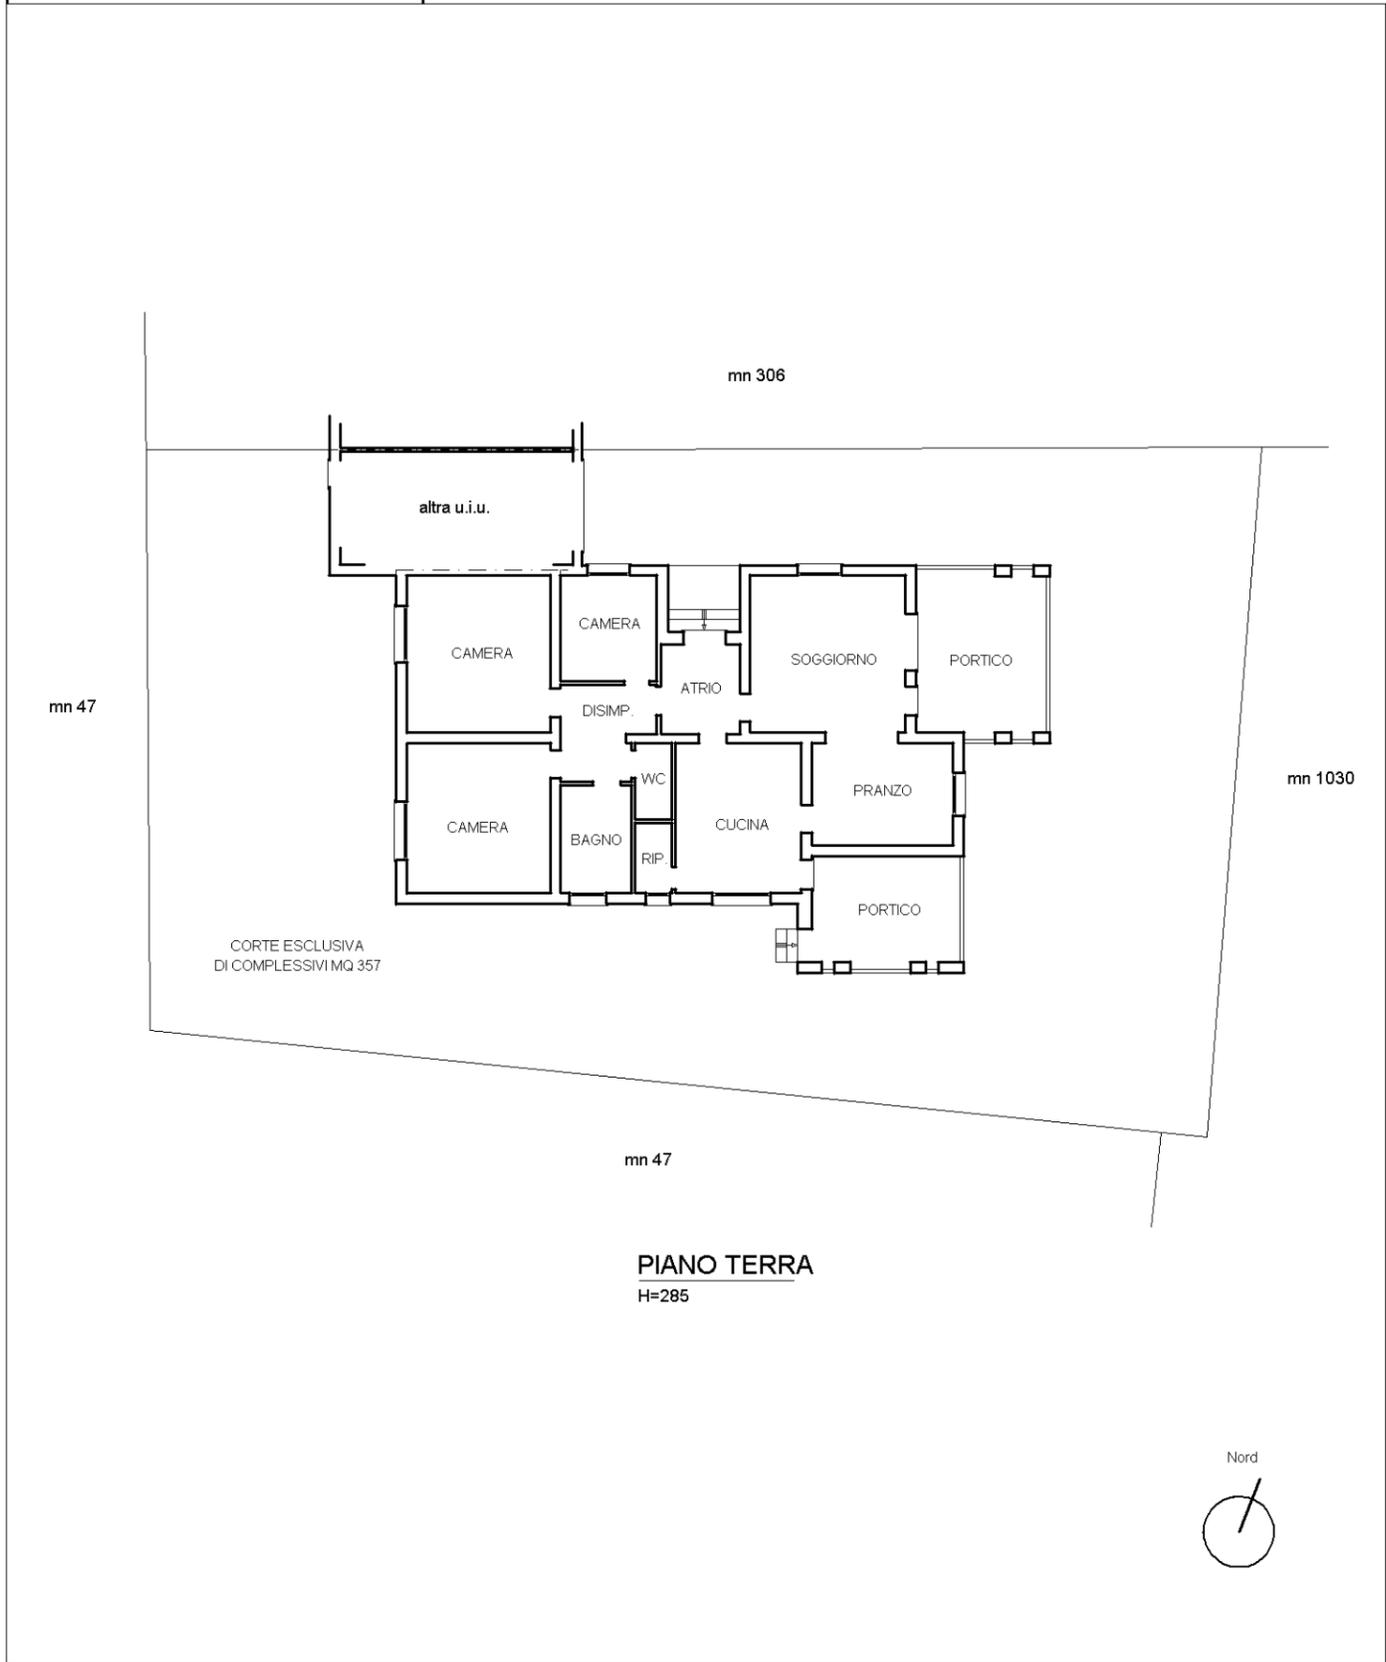

**Agenzia delle Entrate
CATASTO FABBRICATI
Ufficio Provinciale di
Treviso**

Dichiarazione protocollo n. TV0064851 del 31/05/2021	
Comune di Godega Di Sant'urbano	
Via Brusche	civ. 51
Identificativi Catastali:	Compilata da: Perozzo Gianni
Sezione: A	Iscritto all'albo: Geometri
Foglio: 1	Prov. Treviso
Particella: 1032	N. 02906
Subalterno: 2	

Planimetria	
Scheda n. 1	Scala 1:200

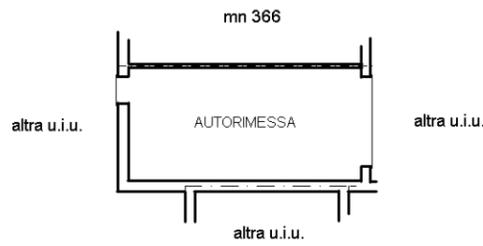


PIANO TERRA
H=330



**Agenzia delle Entrate
CATASTO FABBRICATI
Ufficio Provinciale di
Treviso**

ELABORATO PLANIMETRICO	
Compilato da: Perozzo Gianni	
Iscritto all'albo: Geometri	
Prov. Treviso	N. 02906

Comune di Godega Di Sant'urbano	Protocollo n. TV0064851 del 31/05/2021
Sezione: A Foglio: 1 Particella: 1032	Tipo Mappale n. 54723 del 05/05/2021
Dimostrazione grafica dei subalterni	Scala 1 : 500

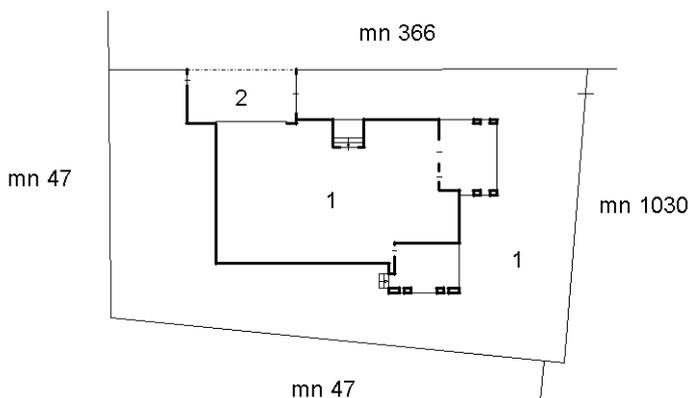

PIANO TERRA




Ultima planimetria in atti



Agenzia delle Entrate
CATASTO FABBRICATI
Ufficio Provinciale di
Treviso

ELABORATO PLANIMETRICO	
Compilato da: Perozzo Gianni	
Iscritto all'albo: Geometri	
Prov. Treviso	N. 02906

Comune di Godega Di Sant'urbano	Protocollo n. TV0064851 del 31/05/2021
Sezione: A Foglio: 1 Particella: 1032	Tipo Mappale n. 54723 del 05/05/2021
Dimostrazione grafica dei subalterni	Scala 1 : 500

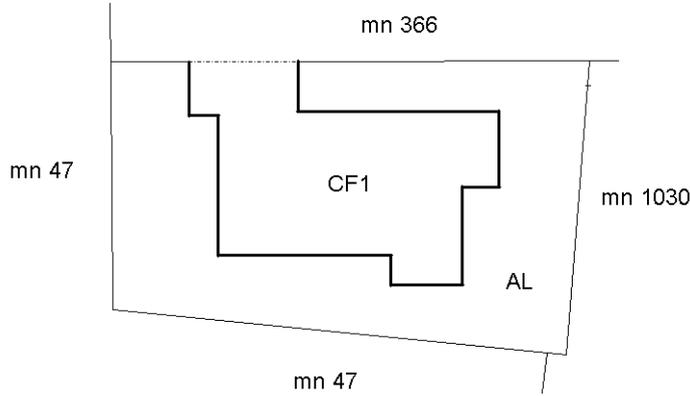

PIANO TERRA

Ultima planimetria in atti



Direzione Provinciale di Treviso

Ufficio Provinciale - Territorio

Servizi Catastali

Comune di: GODEGA DI SANT'URBANO

Elenco Subalterni

ACCERTAMENTO DELLA PROPRIETA IMMOBILIARE URBANA

ELENCO DEI SUBALTERNI ASSEGNATI

Comune	Sezione	Foglio	Particella	Tipo mappale	del:	
GODEGA DI SANT'URBANO	A	1	1032	54723		
Sub	UBICAZIONE via/piazza	n°civ	Piani	Scala	Int.	DESCRIZIONE
1	via brusche	51	T			ABITAZIONE DI TIPO CIVILE CON CORTE ESCLUSIVA CON MQ 357
2	via brusche	51	T			AUTORIMESSA

Unità immobiliari n. 2

Tributi erariali: 0,00

Visura telematica



Agenzia delle Entrate
CATASTO FABBRICATI
Ufficio Provinciale di
Treviso

ELABORATO PLANIMETRICO	
Compilato da: Perozzo Gianni	
Iscritto all'albo: Geometri	
Prov. Treviso	N. 02906

Comune di Godega Di Sant'urbano	Protocollo n. TV0064847 del 31/05/2021
Sezione: A Foglio: 1 Particella: 1030	Tipo Mappale n. 54723 del 05/05/2021
Dimostrazione grafica dei subalterni	
Scala 1 : 500	



AREA DI CORTE AL PIANO TERRA



Ultima planimetria in atti



Direzione Provinciale di Treviso

Ufficio Provinciale - Territorio

Servizi Catastali

Comune di: GODEGA DI SANT'URBANO

Elenco Subalterni

ACCERTAMENTO DELLA PROPRIETA IMMOBILIARE URBANA

ELENCO DEI SUBALTERNI ASSEGNATI

Comune	Sezione	Foglio	Particella	Tipo mappale	del:
GODEGA DI SANT'URBANO	A	1	1030	54723	
Sub	UBICAZIONE via/piazza via brusche	n°civ SNC	Piani T	Scala Int.	DESCRIZIONE AREA URBANA DI MQ. 504

Unità immobiliari n. 1

Tributi erariali: 0,00


Visura telematica



**Agenzia delle Entrate
CATASTO FABBRICATI
Ufficio Provinciale di
Treviso**

ELABORATO PLANIMETRICO	
Compilato da: Perozzo Gianni	
Iscritto all'albo: Geometri	
Prov. Treviso	N. 02906

Comune di Godega Di Sant'urbano	Protocollo n. TV0064849 del 31/05/2021
Sezione: A Foglio: 1 Particella: 1033	Tipo Mappale n. 54723 del 05/05/2021
Dimostrazione grafica dei subalterni	
Scala 1 : 500	

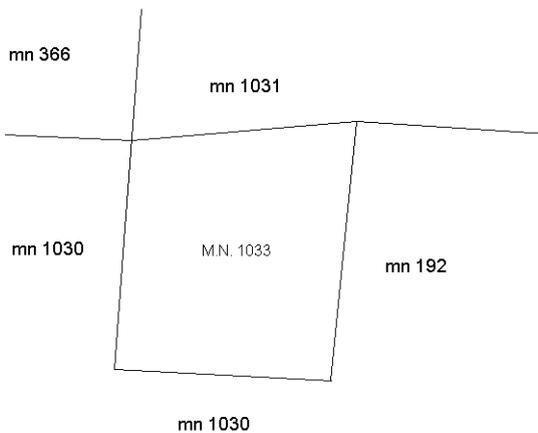

AREA DI CORTE AL PIANO TERRA



Ultima planimetria in atti



Direzione Provinciale di Treviso
Ufficio Provinciale - Territorio
Servizi Catastali

Comune di: GODEGA DI SANT'URBANO

Elenco Subalterni ACCERTAMENTO DELLA PROPRIETA IMMOBILIARE URBANA
ELENCO DEI SUBALTERNI ASSEGNATI

Comune	Sezione	Foglio	Particella	Tipo mappale	del:
GODEGA DI SANT'URBANO	A	1	1033	54723	
Sub	UBICAZIONE via/piazza via brusche	n°civ SNC	Piani T	Scala Int.	DESCRIZIONE AREA URBANA DI MQ. 35

Unità immobiliari n. 1

Tributi erariali: 0,00

Visura telematica

