

Ultima planimetria in atti


Agenzia del Territorio
CATASTO FABBRICATI
Ufficio provinciale di
Treviso

Scheda 1.1 Scala 1: 200

Dichiarazione protocollo n. TV0237743 del 01/08/2008
Planimetria di u.i.v. in Comune di Cornuda
Via Padova
civ.

Identificativi Catastali:
Sezione:
Foglio: 14
Particella: 520
Subalterno: 6

Compilata da:
Moretto Sergio
Iscritto all'albo:
Geometri
Prov. Treviso
N. 2548

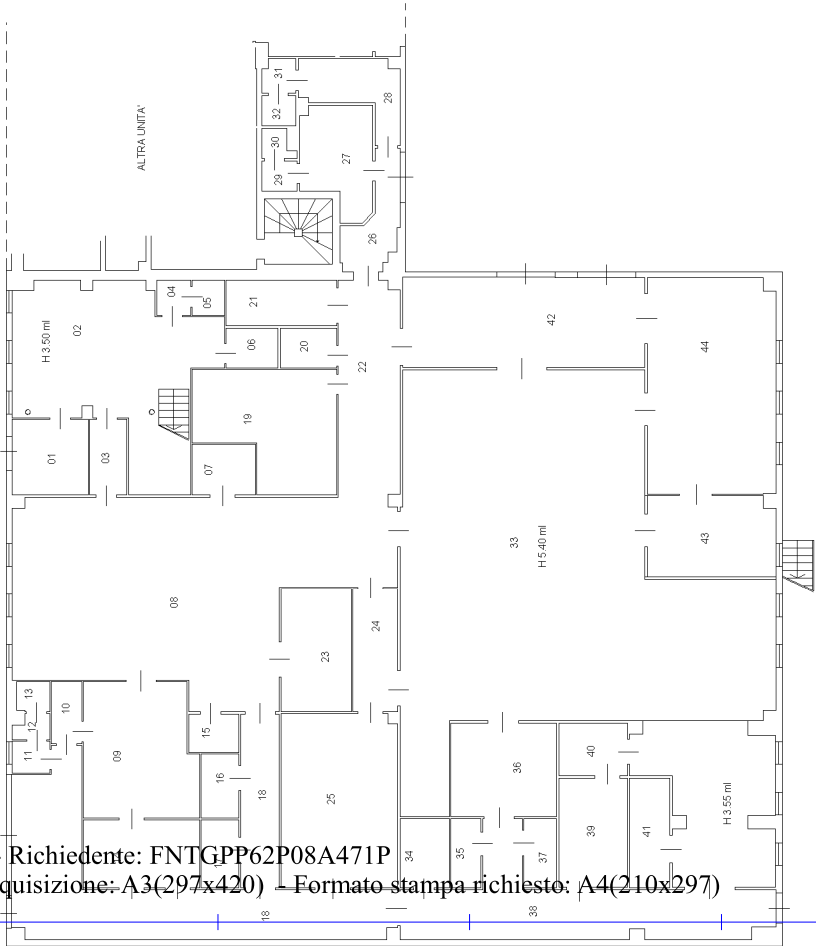

PIANO TERRA H ml 3.70 - 3.55

PIANO PRIMO H ml 4.50 - 3.50

Agenzia del Territorio
CATASTO FABBRICATI
Ufficio Provinciale di
Treviso

Dichiarazione protocollo n. TV0237743 del 01/08/2008

Planimetria di u.i.u. in Comune di Cornuda

Via Padova

civ.

Identificativi Catastali:

Sezione:

Foglio: 14

Particella: 520

Subalterno: 6

Compilata da:
Moretto Sergio

Iscritto all'albo:
Geometri

Prov. Treviso

N. 2548

Scheda n. 2

Scala 1:200

LEGENDA LOCALI

DESTINAZIONE	SUPERFICIE	ALTEZZA	VOLUME
01 - Ingresso/Attesa	9.03 mq	3.55 ml	32.06 mc
02 - Ufficio	47.19 mq	3.55 ml	167.52 mc
03 - Zona Filtro Visistatori	4.38 mq	3.55 ml	15.55 mc
04 - Antibagno	1.54 mq	3.55 ml	5.47 mc
05 - WC	1.59 mq	3.55 ml	5.64 mc
06 - Archivio	3.25 mq	3.55 ml	11.53 mc
07 - Cella Prodotti Finiti	5.00 mq	3.55 ml	17.75 mc
08 - Zona Lavorazioni	98.13 mq	3.70 ml	363.08 mc
09 - Preparazione Ortofrutta	23.61 mq	3.70 ml	87.36 mc
10 - Corridoio	2.96 mq	3.70 ml	10.95 mc
11 - Spogliatoio	1.90 mq	3.00 ml	5.70 mc
12 - Antibagno	1.33 mq	3.00 ml	3.99 mc
13 - WC	1.77 mq	3.00 ml	5.31 mc
14 - Cella Ortofrutta	12.52 mq	3.00 ml	37.56 mc
15 - Cella	3.02 mq	3.00 ml	9.06 mc
16 - Cella formaggi e salumi	3.82 mq	3.00 ml	11.46 mc
17 - Cella formaggi e salumi	4.06 mq	3.00 ml	12.18 mc
18 - Corridoio	55.05 mq	3.70 ml	203.68 mc
19 - Deposito Acqua	23.15 mq	3.55 ml	82.18 mc
20 - Magazzino Detersivi	3.52 mq	3.55 ml	12.49 mc
21 - Centrale Elettrica	7.90 mq	3.55 ml	28.05 mc
22 - Corridoio	21.03 mq	3.70 ml	77.81 mc
23 - Preparazione Piatti	13.69 mq	3.70 ml	50.65 mc
24 - Corridoio	8.76 mq	3.70 ml	32.41 mc
25 - Magazzino Temperatura	32.06 mq	3.70 ml	118.62 mc
26 - Corridoio	6.46 mq	2.70 ml	17.44 mc
27 - Spogliatoio F	12.15 mq	2.70 ml	32.81 mc
28 - Spogliatoio M	8.50 mq	2.70 ml	22.95 mc
29 - Antibagno	1.68 mq	2.70 ml	4.54 mc
30 - WC	1.32 mq	2.70 ml	3.56 mc
31 - Antibagno	1.62 mq	2.70 ml	4.37 mc
32 - WC	1.72 mq	2.70 ml	4.64 mc
33 - Zona Lavorazioni	201.77 mq	6.00 ml	1210.62 mc
34 - Ripostiglio	5.35 mq	3.00 ml	16.05 mc
35 - Cella Carni Bianche	3.31 mq	3.00 ml	9.93 mc
36 - Preparazione carni	15.63 mq	6.00 ml	93.78 mc
37 - Cella Carni Rosse	3.56 mq	3.00 ml	10.68 mc
38 - Corridoio	34.01 mq	3.70 ml	125.84 mc
39 - Cella Congelamento	11.70 mq	3.00 ml	35.10 mc
40 - Decongelamento	5.66 mq	3.00 ml	16.98 mc
41 - Cella Prodotti Cotti	6.93 mq	3.00 ml	20.79 mc
42 - Carico Derrate	34.08 mq	6.00 ml	204.48 mc
43 - Zona Pulito	16.20 mq	3.55 ml	57.51 mc
44 - Zona Lavaggi	43.40 mq	3.55 ml	154.07 mc
45 - Sala impianti tecnologici	46.81 mq	3.50 ml	163.83 mc
46 - Ufficio	29.78 mq	4.50 ml	134.01 mc



Ultima planimetria in atti

Data: 20/04/2021 - n. T401961 - Richiedente: FNTGPP62P08A471P

Totale schede: 2 - Formato di acquisizione: A4(210x297) - Formato stampa richiesto: A4(210x297)

ELABORATO PLANIMETRICO		Agenzia del Territorio CATASTO FABBRICATI Ufficio Provinciale di Treviso	
Compilato da: Moretto Sergio		Protocollo n. TV0237743 del 01/08/2008	
Iscritto all'albo: Geometri		Tipo Mappale n. del	
Prov. Treviso N. 2548			
Comune di Cornuda			
Sezione:	Foglio: 14	Particella: 520	
Dimostrazione grafica dei subalterni		Scala 1 : 500	
Mappale n° 520 Sub 8 Sub 6 Sub 7 PIANO TERRA Sub 6 Sub 7 PIANO PRIMO Sub 6			

Ultima planimetria in atti

