


Agenzia del Territorio
CATASTO FABBRICATI
Ufficio Provinciale di
Treviso

| ELABORATO PLANIMETRICO | |
|------------------------|----------------------|
| Compilato da: | Casagrande Francesco |
| Iscritto all'albo: | Geometri |
| Prov. Treviso | N. 1500 |

| | |
|---------------------------------------|--|
| Comune di Montebelluna | Protocollo n. 000401812 del 25/08/2003 |
| Sezione: D Foglio: 11 Particella: 219 | Tipo Mappale n. 8332 del 18/02/1998 |
| Dimostrazione grafica dei subalterni | |
| Scala 1 : 500 | |

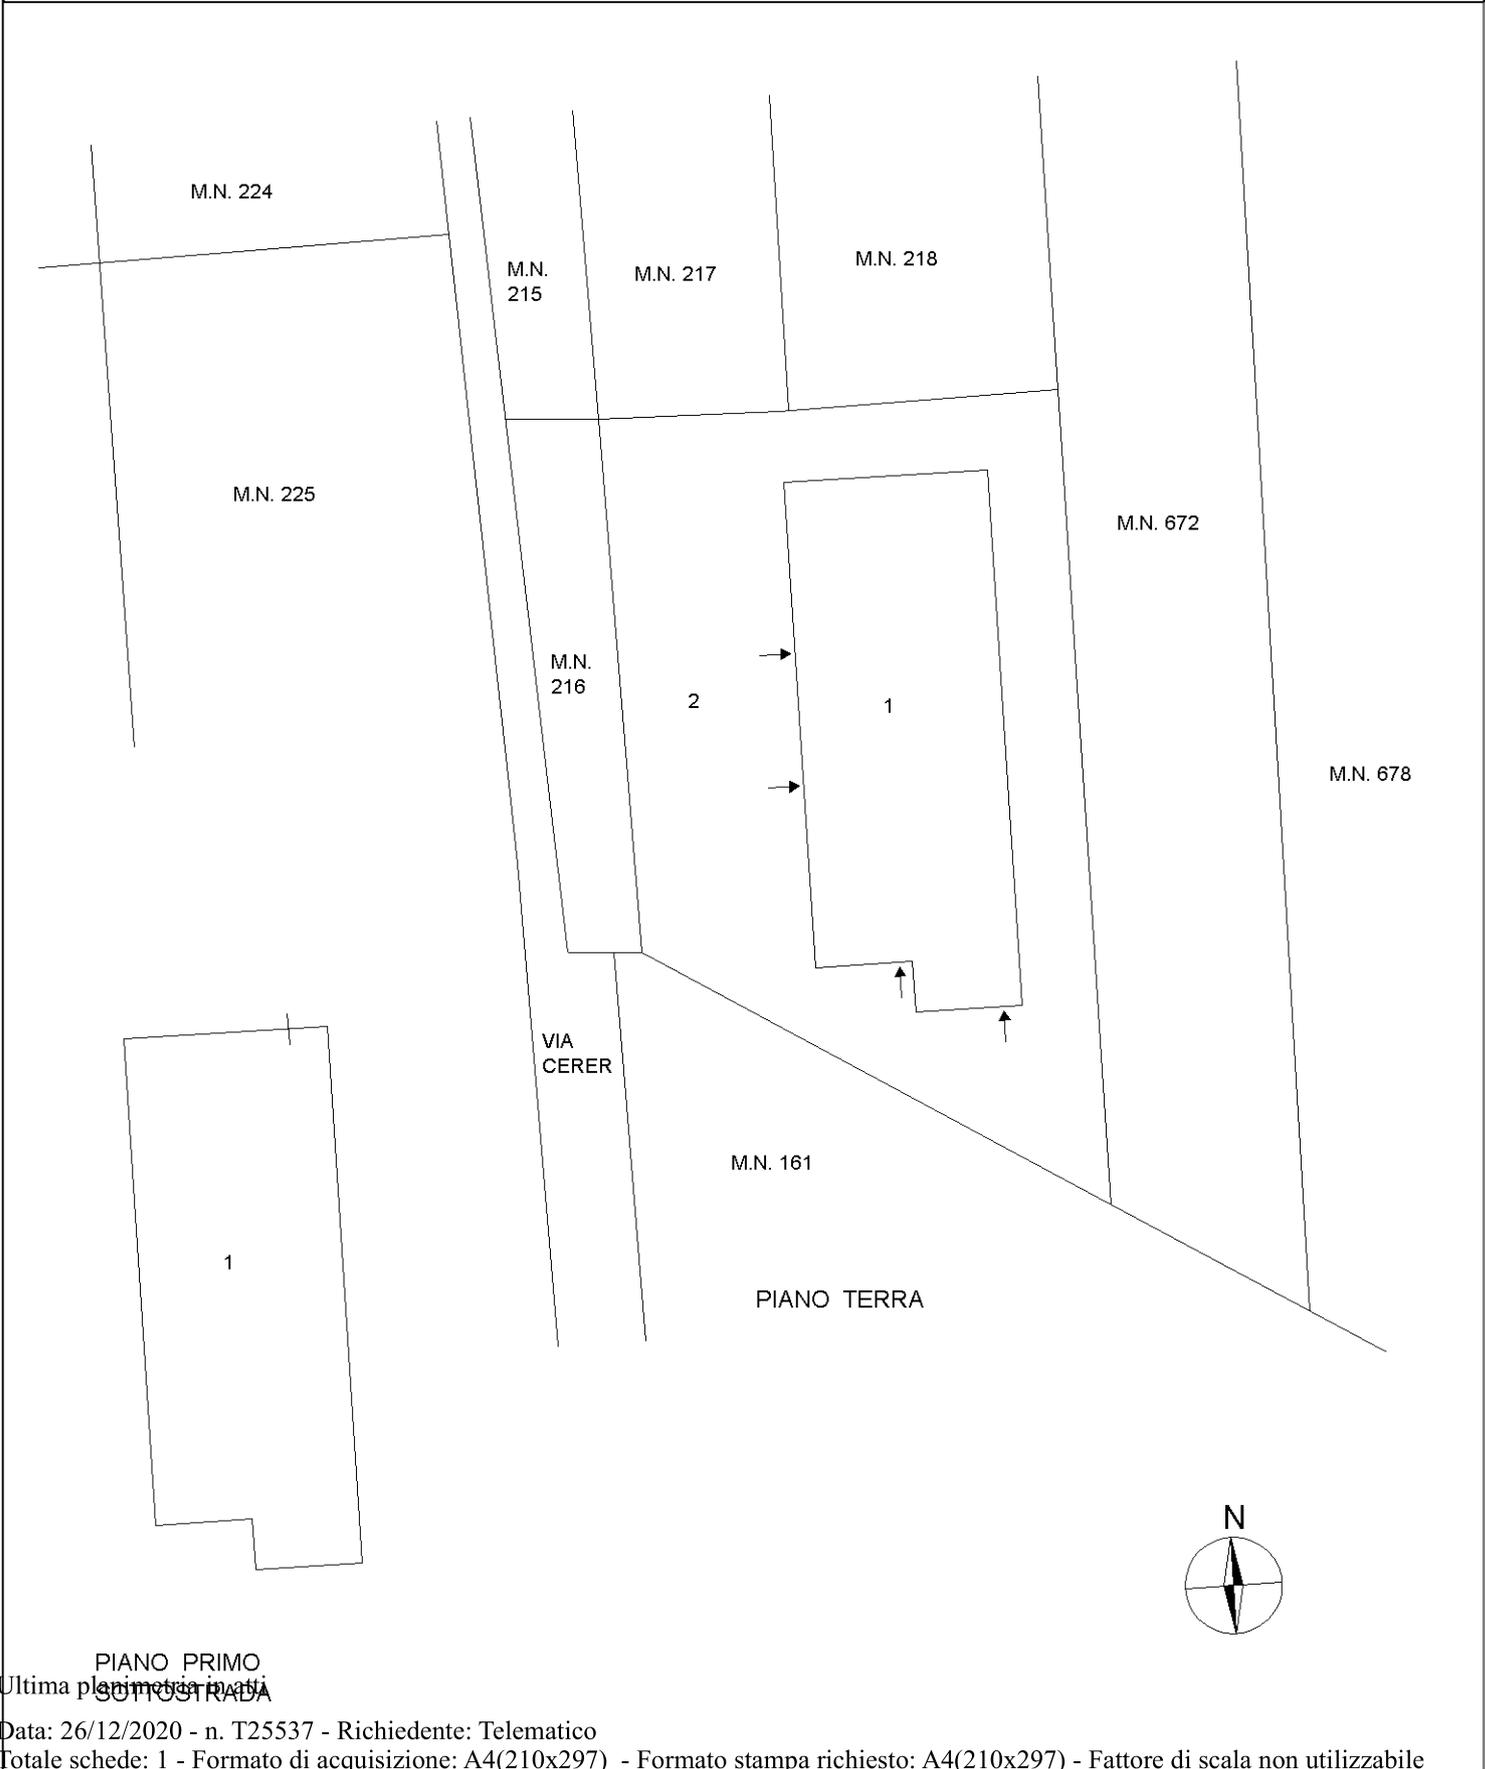

PIANO PRIMO
Ultima planimetria in atti

Catasto dei Fabbricati - Situazione al 26/12/2020 - Comune di MONTEBELLUNA (F443) - < Sez. Urb.: D - Foglio: 11 - Particella: 219 - Elaborato planimetrico >
Firmato Da: FANTIN GIUSEPPE Emesso Da: INFOCERT FIRMA QUALIFICATA 2 Serial#: 133ce72

