

MODULARIO
F. - Cvl. S. T. - 348




MINISTERO DELLE FINANZE
DIREZIONE GENERALE DEL CATASTO E DEI SERVIZI TECNICI ERARIALI
NUOVO CATASTO EDILIZIO URBANO

Mod. A (Nuovo Catasto Edilizio Urbano)

Lire
50

Planimetria dell'immobile situato nel Comune di Conegliano Via L. Da Ponte
Ditta [redacted]
Allegata alla dichiarazione presentata all'Ufficio Tecnico Erariale di Treviso
con scheda N° 0507004

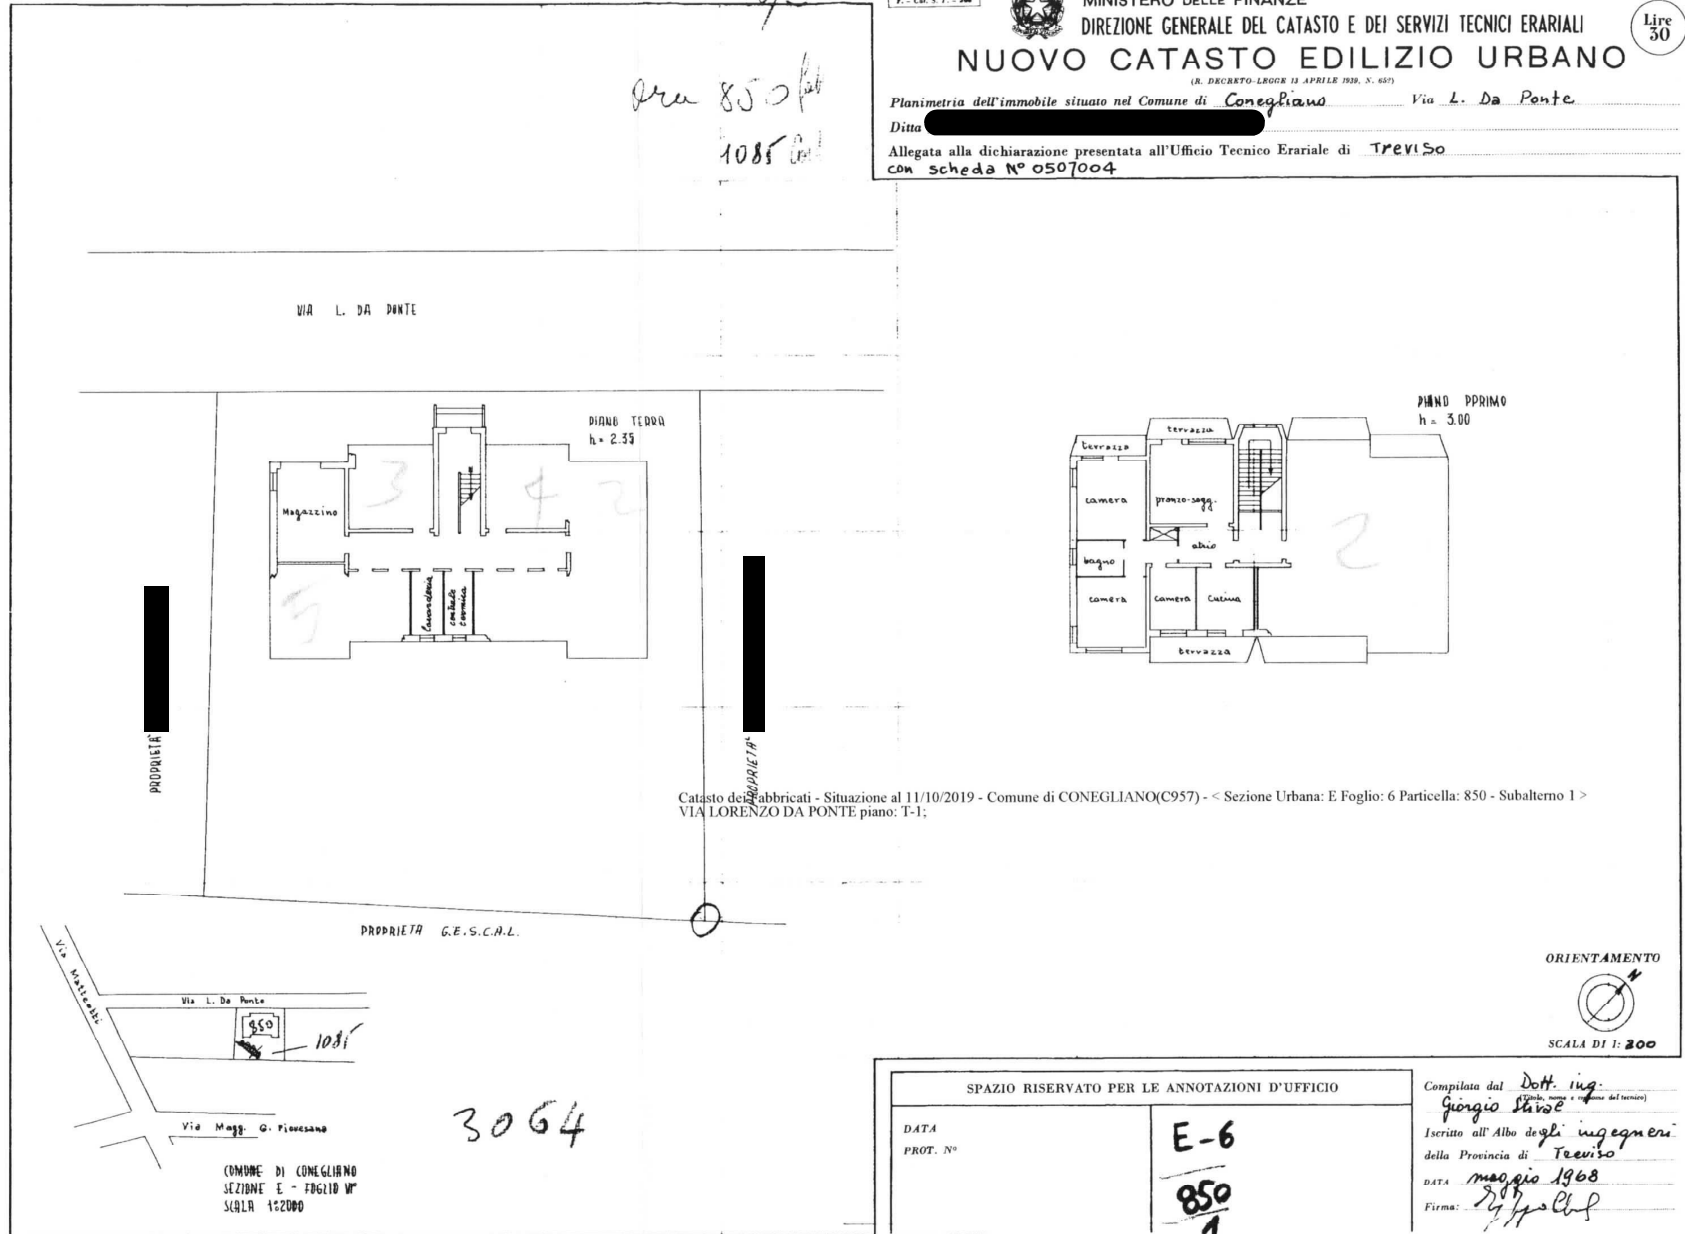

Catasto dei fabbricati - Situazione al 11/10/2019 - Comune di CONEGLIANO(C957) - < Sezione Urbana: E Foglio: 6 Particella: 850 - Subalterno 1 >
VIA LORENZO DA PONTE piano: T-1;

SPAZIO RISERVATO PER LE ANNOTAZIONI D'UFFICIO

DATA	E-6 850 1
PROT. N°	

Compilata dal Dott. ing. Giorgio Pavesi
(Prof. ordinario e titolare del tecnico)
Iscritto all'Albo degli ingegneri della Provincia di Treviso
DATA maggio 1968
Firma: [signature]



N=500

E=800

Comune: CONEGLIANO
Foglio: 34
Richiedente: MESTRINER LUCIANO
Scala originale: 1:2000
Dimensione cornice: 534.000 x 378.000 metri
11-Ott-2019 9:4:48
Prot. n. TV0109348/2019

1 Particella: 850