

Dichiarazione protocollo n. _____ del _____
 Planimetria di v.d.u. in Comune di Biadene del Piave
 Via XIII Aprile _____ civ. _____


Identificativi Catastali:

Sezione: A
 Foglio: 2
 Particella: 74
 Subalterno: 15


Compilata da:
 Perizzolo Luca
 Iscritto all'albo:
 Geometri
 Prov. Treviso

N. 2856

Scheda n. 1 Scala 1:200


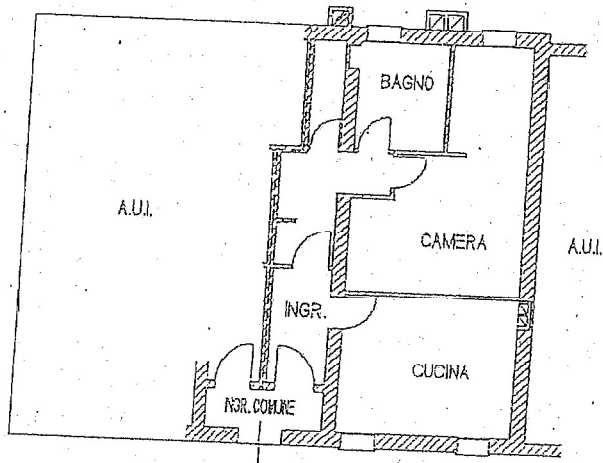


PIANO TERRA
 H.270

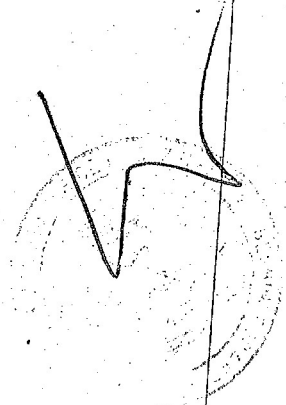

Handwritten notes:
 ...
 P. la ...
 ...

Handwritten signature:

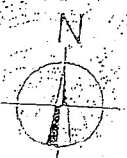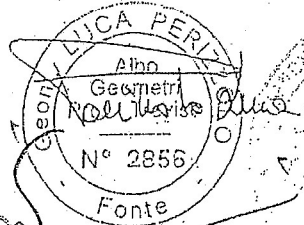


ELABORATO PLANIMETRICO

Agenzia del territorio
CATASTO FABBRICATI
Ufficio Provinciale di
Treviso


Compilato da:
Perizzolo Luca
Iscritto all'albo:
Geometri
Prov. Treviso N. 2856

Comune di Riese Pio X
Catasto: A Foglio: 2 Particella: 74
Protocollo n. del
Tipo Mappale n. 36115 del 12/07/1985
Mostrazione grafica dei subalterni
Scala 1 : 500



PIANO SOTTOSTRADA

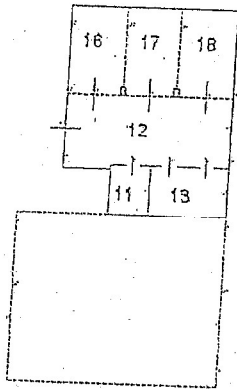

PIANO SECONDO

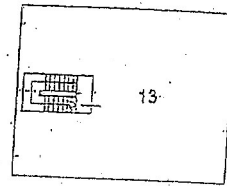


mapp. 77

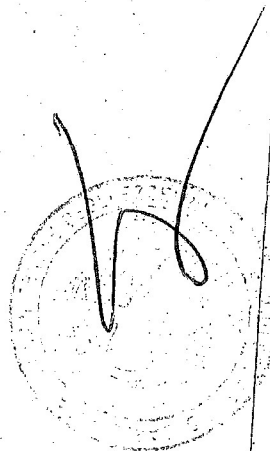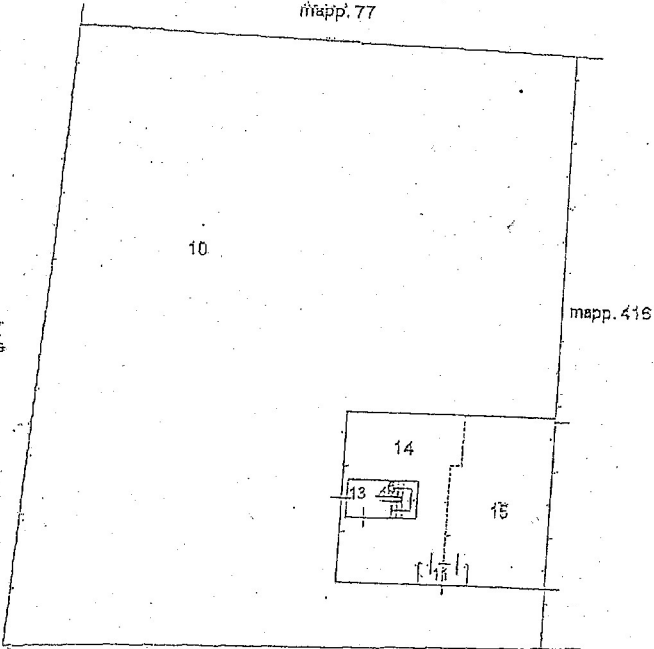

Via XIII Aprile



PIANO PRIMO

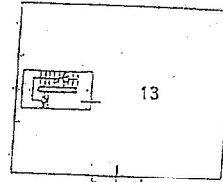

PIANO TERRA

Handwritten signature: Perizzolo Luca


Handwritten signature: Perizzolo Luca

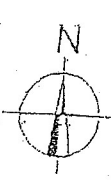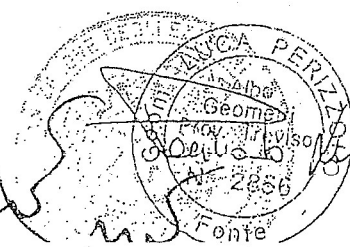

Agenzia del Territorio
CATASTO FABBRICATI
Ufficio Provinciale di
Treviso


Dichiarazione protocollo n. _____ del _____	
Planimetria di u.i.u. in Comune di Riassa Pio X	
Via XIII Aprile _____ civ. _____	
Identificativi Catastali: Sezione: A Foglio: 2 Particella: 74 Subalterno: 14	Compilata da: Parizzolo Luca Iscritto all'albo: Geometri Prov. Treviso N. 2856

n. 1 Scala 1:200

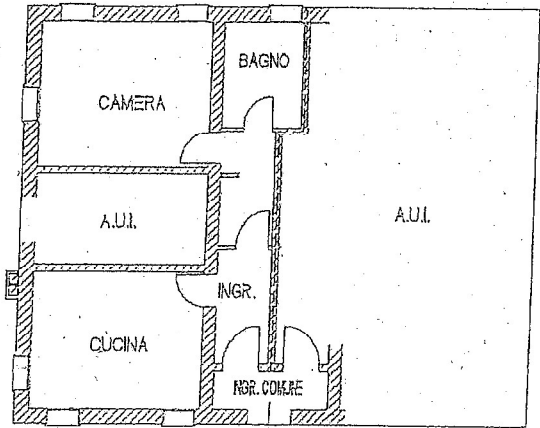

PIANO TERRA
H.270

Stampa circolare del Geom. Luca Parizzolo, Albo Geometri Provincia di Treviso, N° 2856, Fonte.

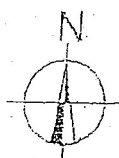


Dichiarazione protocollo n. _____ del _____
Planimetria di u.i.u. in Comune di Biadene Pieve
Via Hilli Aprile _____ civ.

Identificativi Catastali:
Sezione: A
Foglio: 2
Particella: 74
Subalterno: 17

Compilata da:
Perizzolo Luca
Iscritto all'albo:
Geometri
Prov. Treviso

N. 2856

Shada n. 1 Scala 1:200

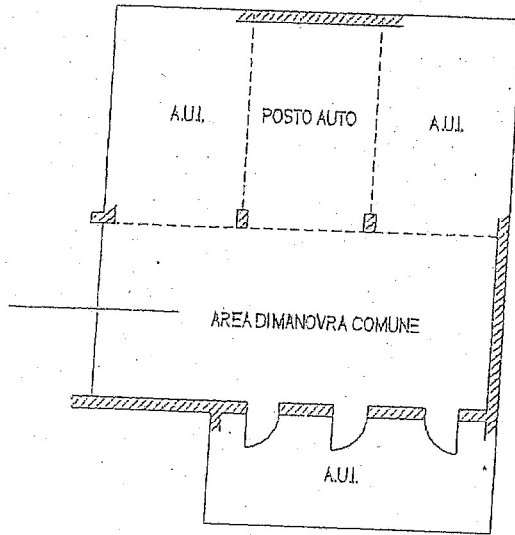

PIANO SOTTOSTRADA
H.220

