

**Agenzia del Territorio
CATASTO FABBRICATI
Ufficio Provinciale di
Treviso**

Dichiarazione protocollo n. TV0291925 del 13/06/2007

Planimetria di u.i.u. in Comune di Castelfranco Veneto

Viale Delle Querce

civ.

Identificativi Catastali:

Sezione: D

Foglio: 3

Particella: 1654

Subalterno: 170

Compilata da:

Guidolin Alessandro

Iscritto all'albo:


Geometri

Prov. Treviso


N. 2318

Scheda n. 1


Scala 1:200

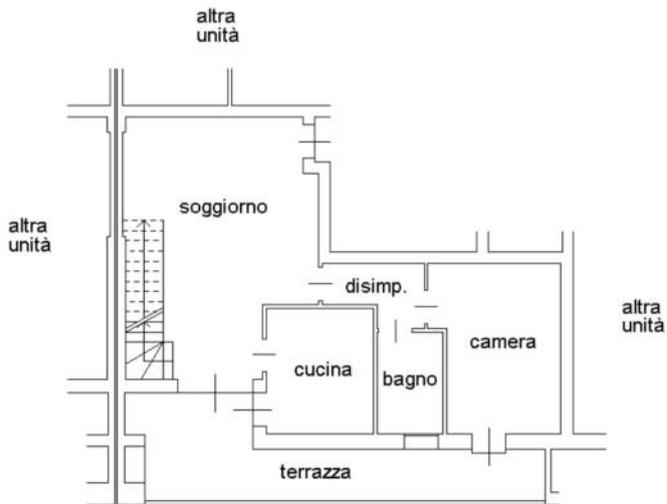

PIANO TERZO H.270

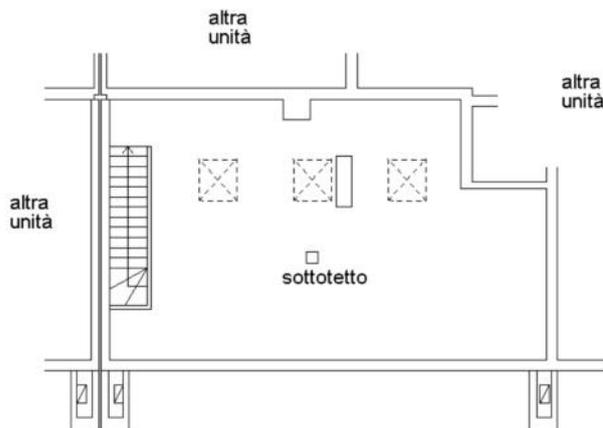

PIANO QUARTO H.MEDIA 139

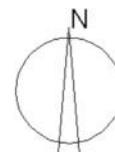

Ultima planimetria in atti

Data: 23/07/2021 - n. T112486 - Richiedente: GRGPGR46L21B546S

Totale schede: 1 - Formato di acquisizione: A4(210x297) - Formato stampa richiesto: A4(210x297)

Catasto dei Fabbricati - Situazione al 23/07/2021 - Comune di CASTELFRANCO VENETO (C11) - < Sez.Urb.: D - Foglio: 3 - Particella: 1654 - Subalterno: 170 >
 Firmato Da: **GRECINI PIETRO**  **ARUBAPEC S.P.A.** NG CA 3 Serial#: 4ba918bf544685878ea2c80aa6096d7a



**Agenzia del Territorio
CATASTO FABBRICATI
Ufficio Provinciale di
Treviso**

Dichiarazione protocollo n. TV0291925 del 13/06/2007

Planimetria di u.i.u. in Comune di Castelfranco Veneto

Viale Delle Querce

civ.

Identificativi Catastali:

Sezione: D

Foglio: 3

Particella: 1654

Subalterno: 148

Compilata da:

Guidolin Alessandro

Iscritto all'albo:


Geometri

Prov. Treviso


N. 2318

Scheda n. 1

Scala 1:200

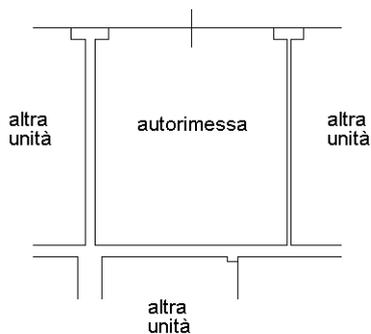

PIANO SOTTOSTRADA H.280

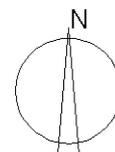

Ultima planimetria in atti

