

MODULARIO  
F. rig. rend. 407




MINISTERO DELLE FINANZE  
DIPARTIMENTO DEL TERRITORIO  
**CATASTO EDILIZIO URBANO** (RDL 13-4-1939, n. 652)

MOD. **DN** (CEU)

LIRE  
**200**

Planimetria di u.i.u. in Comune di LORIA via S. ANTONIO civ. ....

**SUB 68**

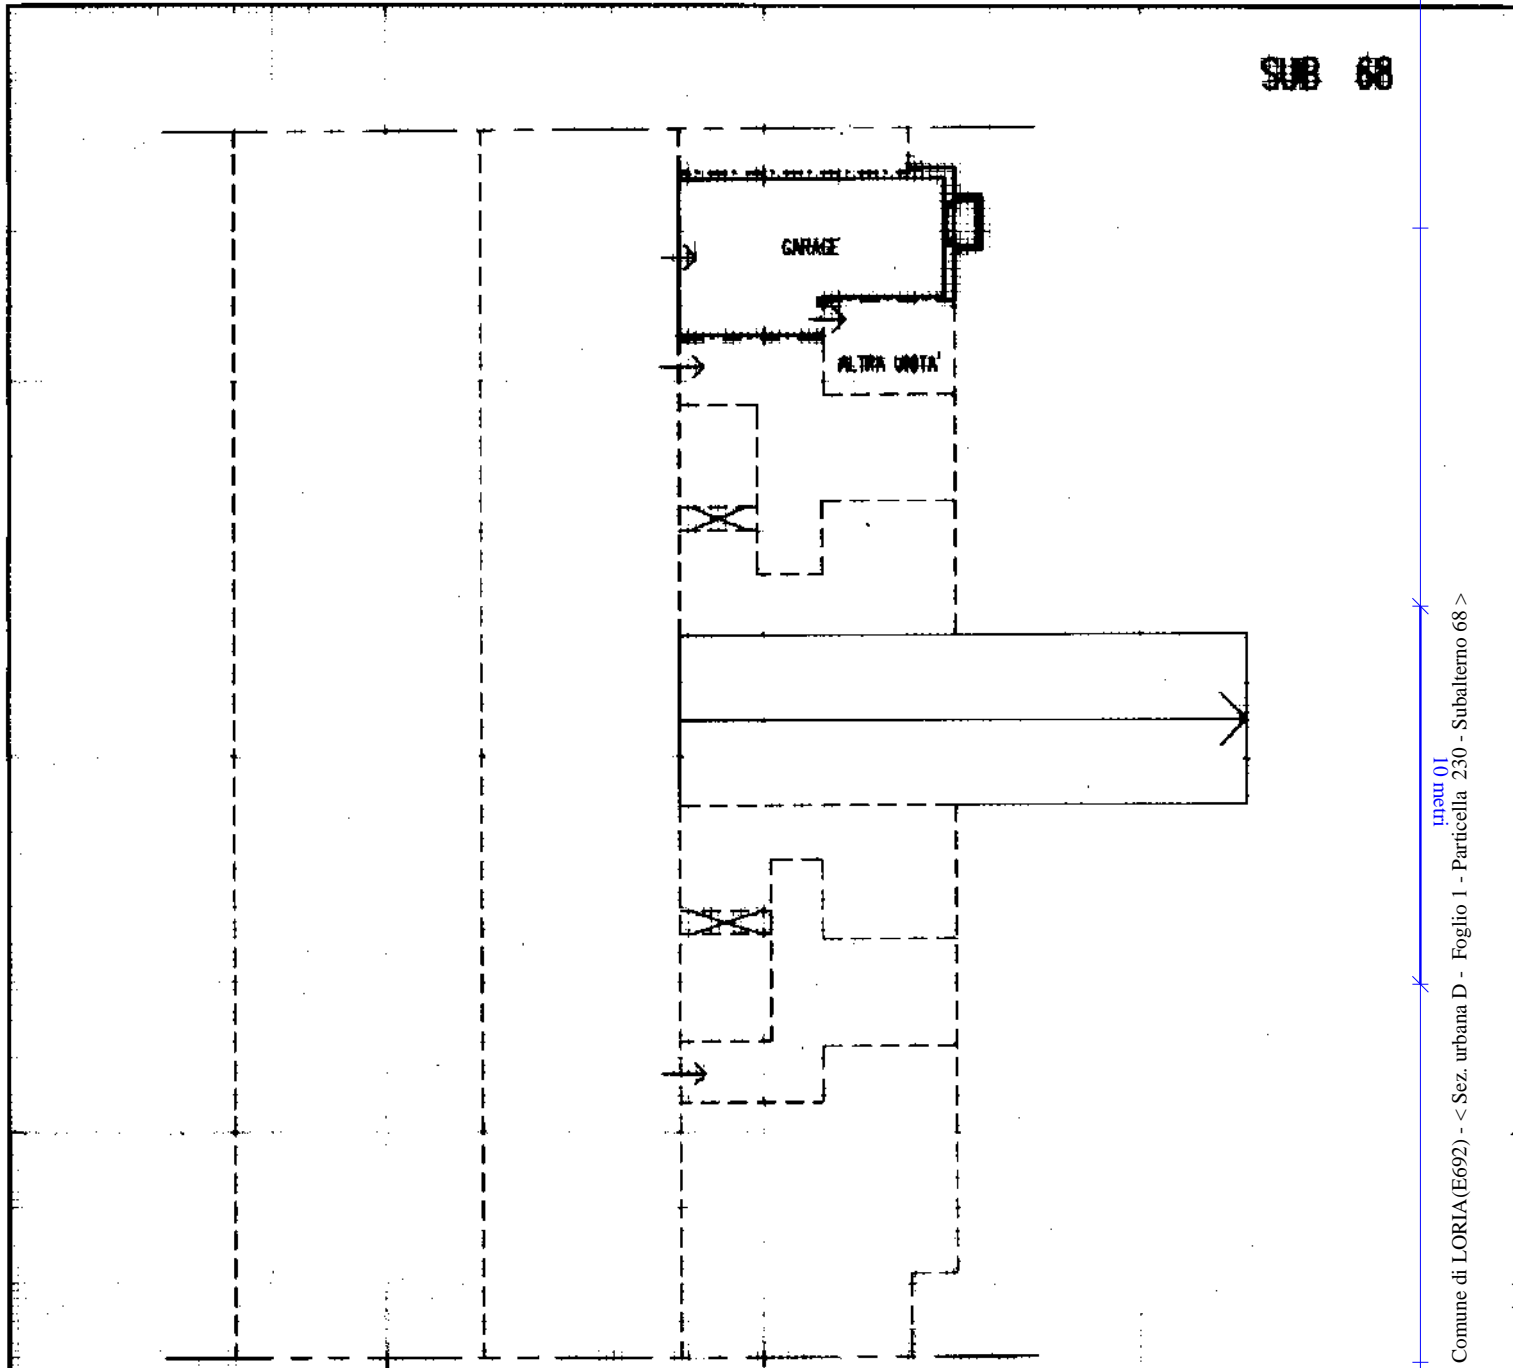

**PIANO PRIMO SOTTOSTRADA H=275**

**ORIENTAMENTO**



**SCALA 1:100**

Dichiarazione di N.C.

Denuncia di variazione

Compilata dal .....  
(Titolo, cognome e nome)

**ING. ALESSANDRO MICHELIN**

Iscritto all'albo de .....  
Ingegneri


**INGEGNERI**

di .....  
provincia di stampa .....  
n. 1099

**TREMISO**

data **30 APR. 1999**

RISERVATO ALL'UFFICIO

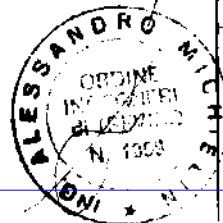

Catasto ed. fabbricati - Situazione al 18/03/2022 - Comune di LORIA (E692) - < Sez. urbana D - Foglio 1 - Particella 230 - Subalterno 68 >  
manu 01  
VIA S. ANTONIO Piano SI

Ultima planimetria in atti  
Data presentazione: 03/05/1999 - Data: 18/03/2022 - n. T251311 - Richiedente: RSSCLD66P28C111R  
Totale schede: 1 - Formato di acquisizione: A4 (210x297) - n. 230 sub. 68