

**Agenzia delle Entrate
CATASTO FABBRICATI
Ufficio Provinciale di
Treviso**

Dichiarazione protocollo n. TV0044523 del 24/02/2014

Planimetria di u.i.u. in Comune di Istrana

Via Cal Dei Mori

civ.

Identificativi Catastali:

Sezione: B

Foglio: 3

Particella: 492

Subalterno:

Compilata da:
Fighera Marco

Iscritto all'albo:
Architetti

Prov. Treviso

N. 1279

Scheda n. 1


Scala 1:200

Mapp. 443

Mapp. 233

Mapp. 443

Mapp. 71

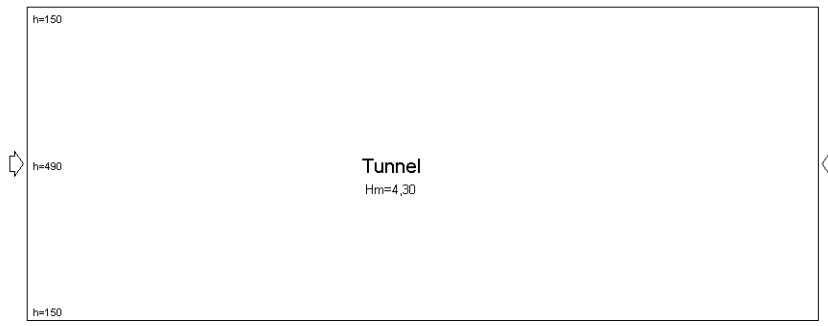

Ultima planimetria in atti **PIANO TERRA (T) con corte esclusiva di mq. 771**



