





Planimetria di u.i.u. in Comune di VIDOR via PIAZZALE CAPITELLO civ.

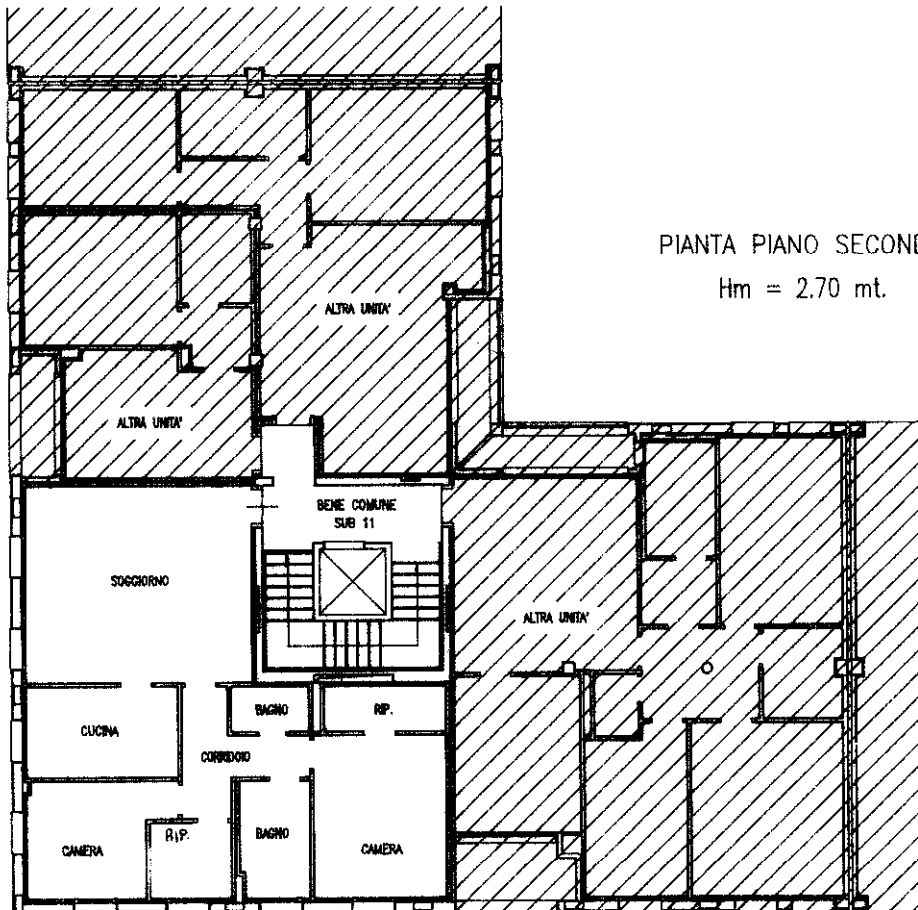

PIANTA PIANO SECONDO

Hm = 2.70 mt.

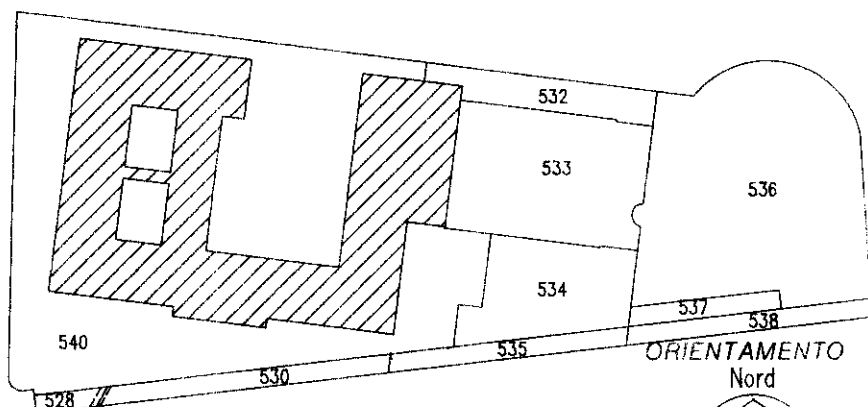

ESTRATTO DI MAPPA 1:2000
COMUNE DI VIDOR
FOGLIO 0110 Mn. 540

ORIENTAMENTO
Nord



SCALA DI 1: 200

Roma - Istituto Poligrafico e Zecca dello Stato - P.V.

Dichiarazione di N.C.
Denuncia di variazione

Completata dal Arch. VARAGO MAURIZIO
(Titolo, cognome e nome)


RISERVATO ALL'UFFICIO

Identificativi catastali
F.11.....
n.540... sub.94.....

Iscritto all'albo de Architetti
della provincia di Treviso n. 705
data 13.11.1995 Firma *VM*




Planimetria di u.i.u. in Comune di VIDOR via PIAZZALE CAPITELLO civ.

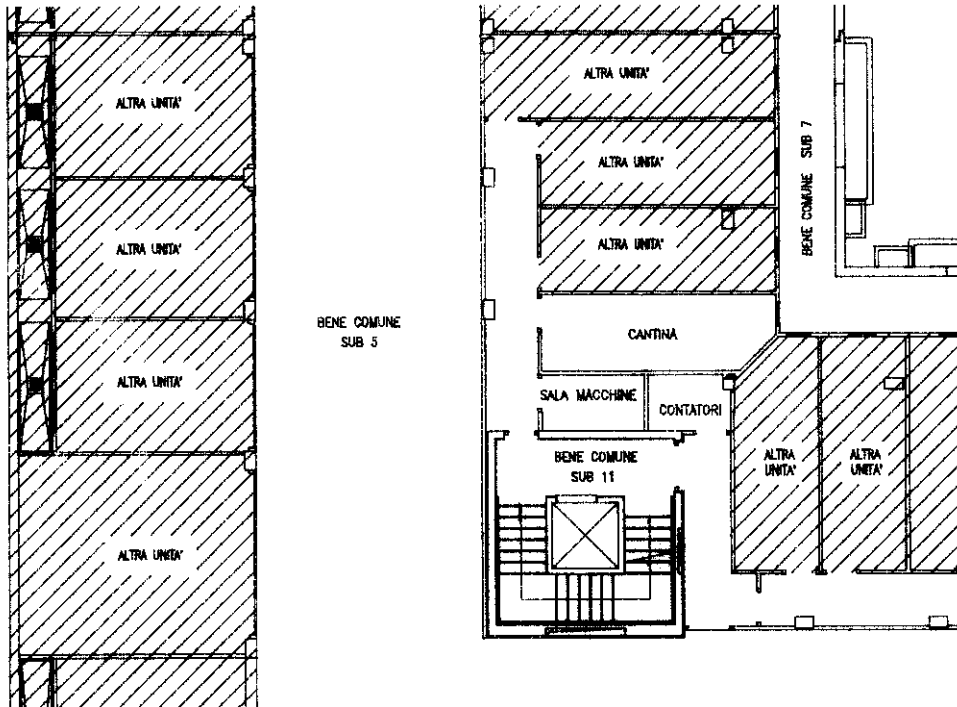

PIANTA PIANO SOTTOSTRADA

H = 2.70 mt.

ESTRATTO DI MAPPA 1:2000
COMUNE DI VIDOR
FOGLIO 11 Mn. 540

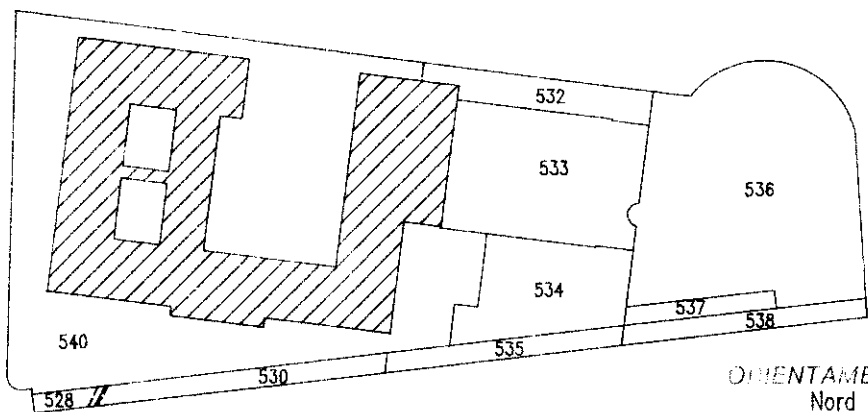

ORIENTAMENTO
Nord



SCALA DI 1: 200

Dichiarazione di N.C.
Denuncia di variazione

Compilata dal Arch. VARAGO MAURIZIO
(Titolo cognome e nome)


RISERVATO ALL'UFFICIO

Indicativi catastali
F. 11
n. 540 sub 143


Iscritto all'albo de Architetti
della provincia di Treviso n. 705
data 13.11.1995 Firma [Signature]



Planimetria di u.i.u. in Comune di VIDOR via PIAZZALE CAPITELLO civ.....

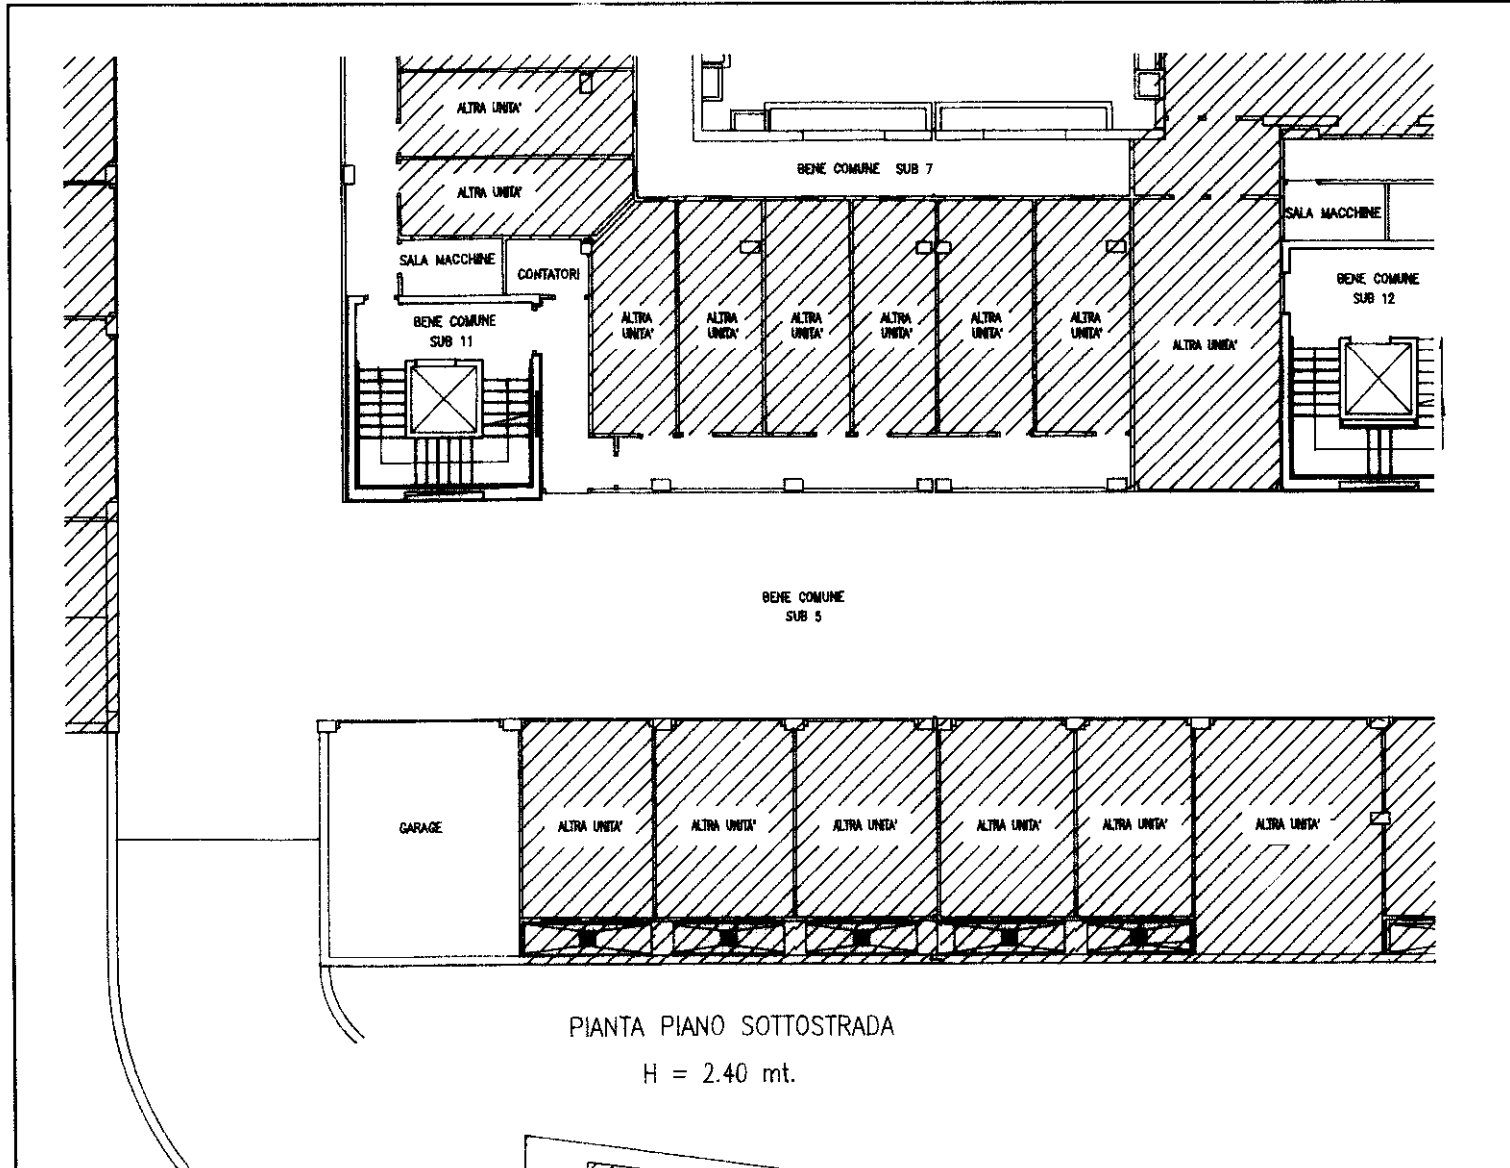

PIANTA PIANO SOTTOSTRADA
H = 2.40 mt.

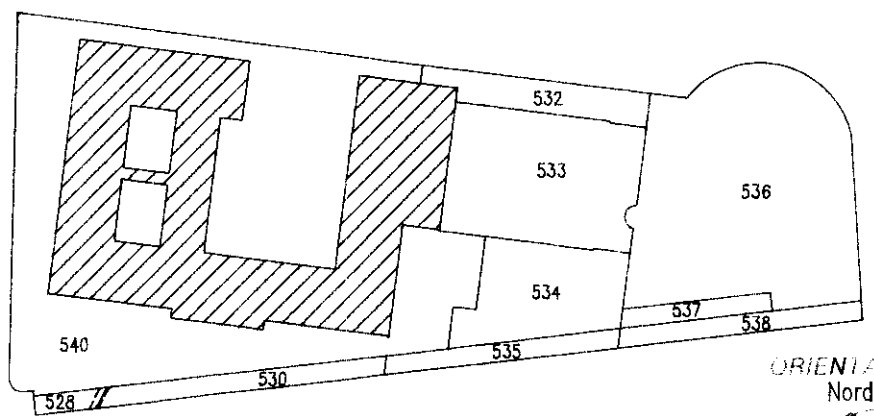

ESTRAITTO DI MAPPA 1:2000
COMUNE DI VIDOR
FOGLIO 11 Mn. 540

ORIENTAMENTO
Nord



SCALA DI 1:200

Roma - Istituto Poligrafico e Zecca dello Stato - P.Y.

Dichiarazione di N.C.
Denuncia di variazione

B Identificativi catastali
F. 1/5
n. 540 sub. 195

Compilata dal Arch. VARAGO MAURIZIO
(Titolo, cognome e nome)
Iscritto all'albo de Architetti
della provincia di Treviso n. 705
data 13.11.1995 Firma *[Signature]*

RISERVATO ALL'UFFICIO