



MINISTERO DELLE FINANZE

Mod. B (Nuovo Catasto Edilizio Urbano)

DIREZIONE GENERALE DEL CATASTO E DEI SERVIZI TECNICI ERARIALI

NUOVO CATASTO EDILIZIO URBANO

(R. DECRETO-LEGGE 11 APRILE 1939, N. 652)


Planimetria dell'immobile situato nel Comune di CONEGLIANO Via Cavallotti

Ditta XXXXXXXXXX

Allegata alla dichiarazione presentata all'Ufficio Tecnico Erariale di TREVISO

Sub. 64

P. SECONDO

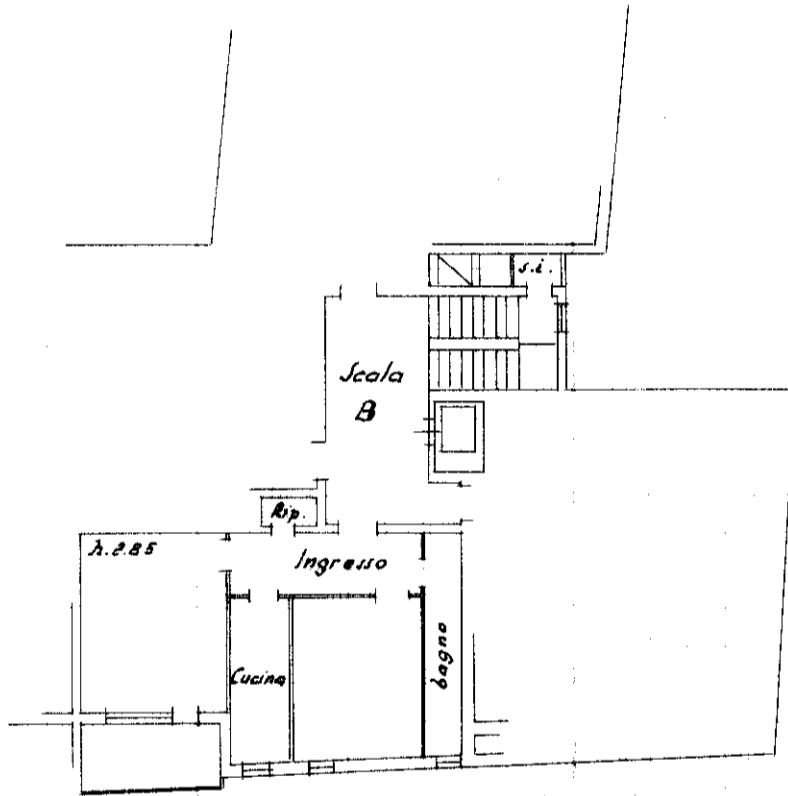

112

4
215
63

ORIENTAMENTO



SCALA DI 1:200

SPAZIO RISERVATO PER LE ANNOTAZIONI D'UFFICIO

DATA
PROT. N.º



Compilata dal Dott. Geometra
(Titolo, nome e cognome del tecnico)

Filippo Panzera

Iscritto all'Albo de
della Provincia di Treviso

DATA Dicembre 1971

Firma: dott. Filippo Panzera

L. K. P. - TREVISO

MODULATO
P. C. S. P. 100

MINISTERO DELLE FINANZE
DIREZIONE GENERALE DEL CATASTO E DEI SERVIZI TECNICI ERARIALI

NUOVO CATASTO EDILIZIO URBANO

(R. DECRETO-LEGGE 13 APRILE 1938, N. 853)

Via Cavallotti

Planimetria dell'immobile situato nel Comune di CONEGLIANO


Ditta

Allegata alla dichiarazione presentata all'Ufficio Tecnico Erariale di TREVISO

BENI IN COMUNE

P. TERRA

P. PRIMO

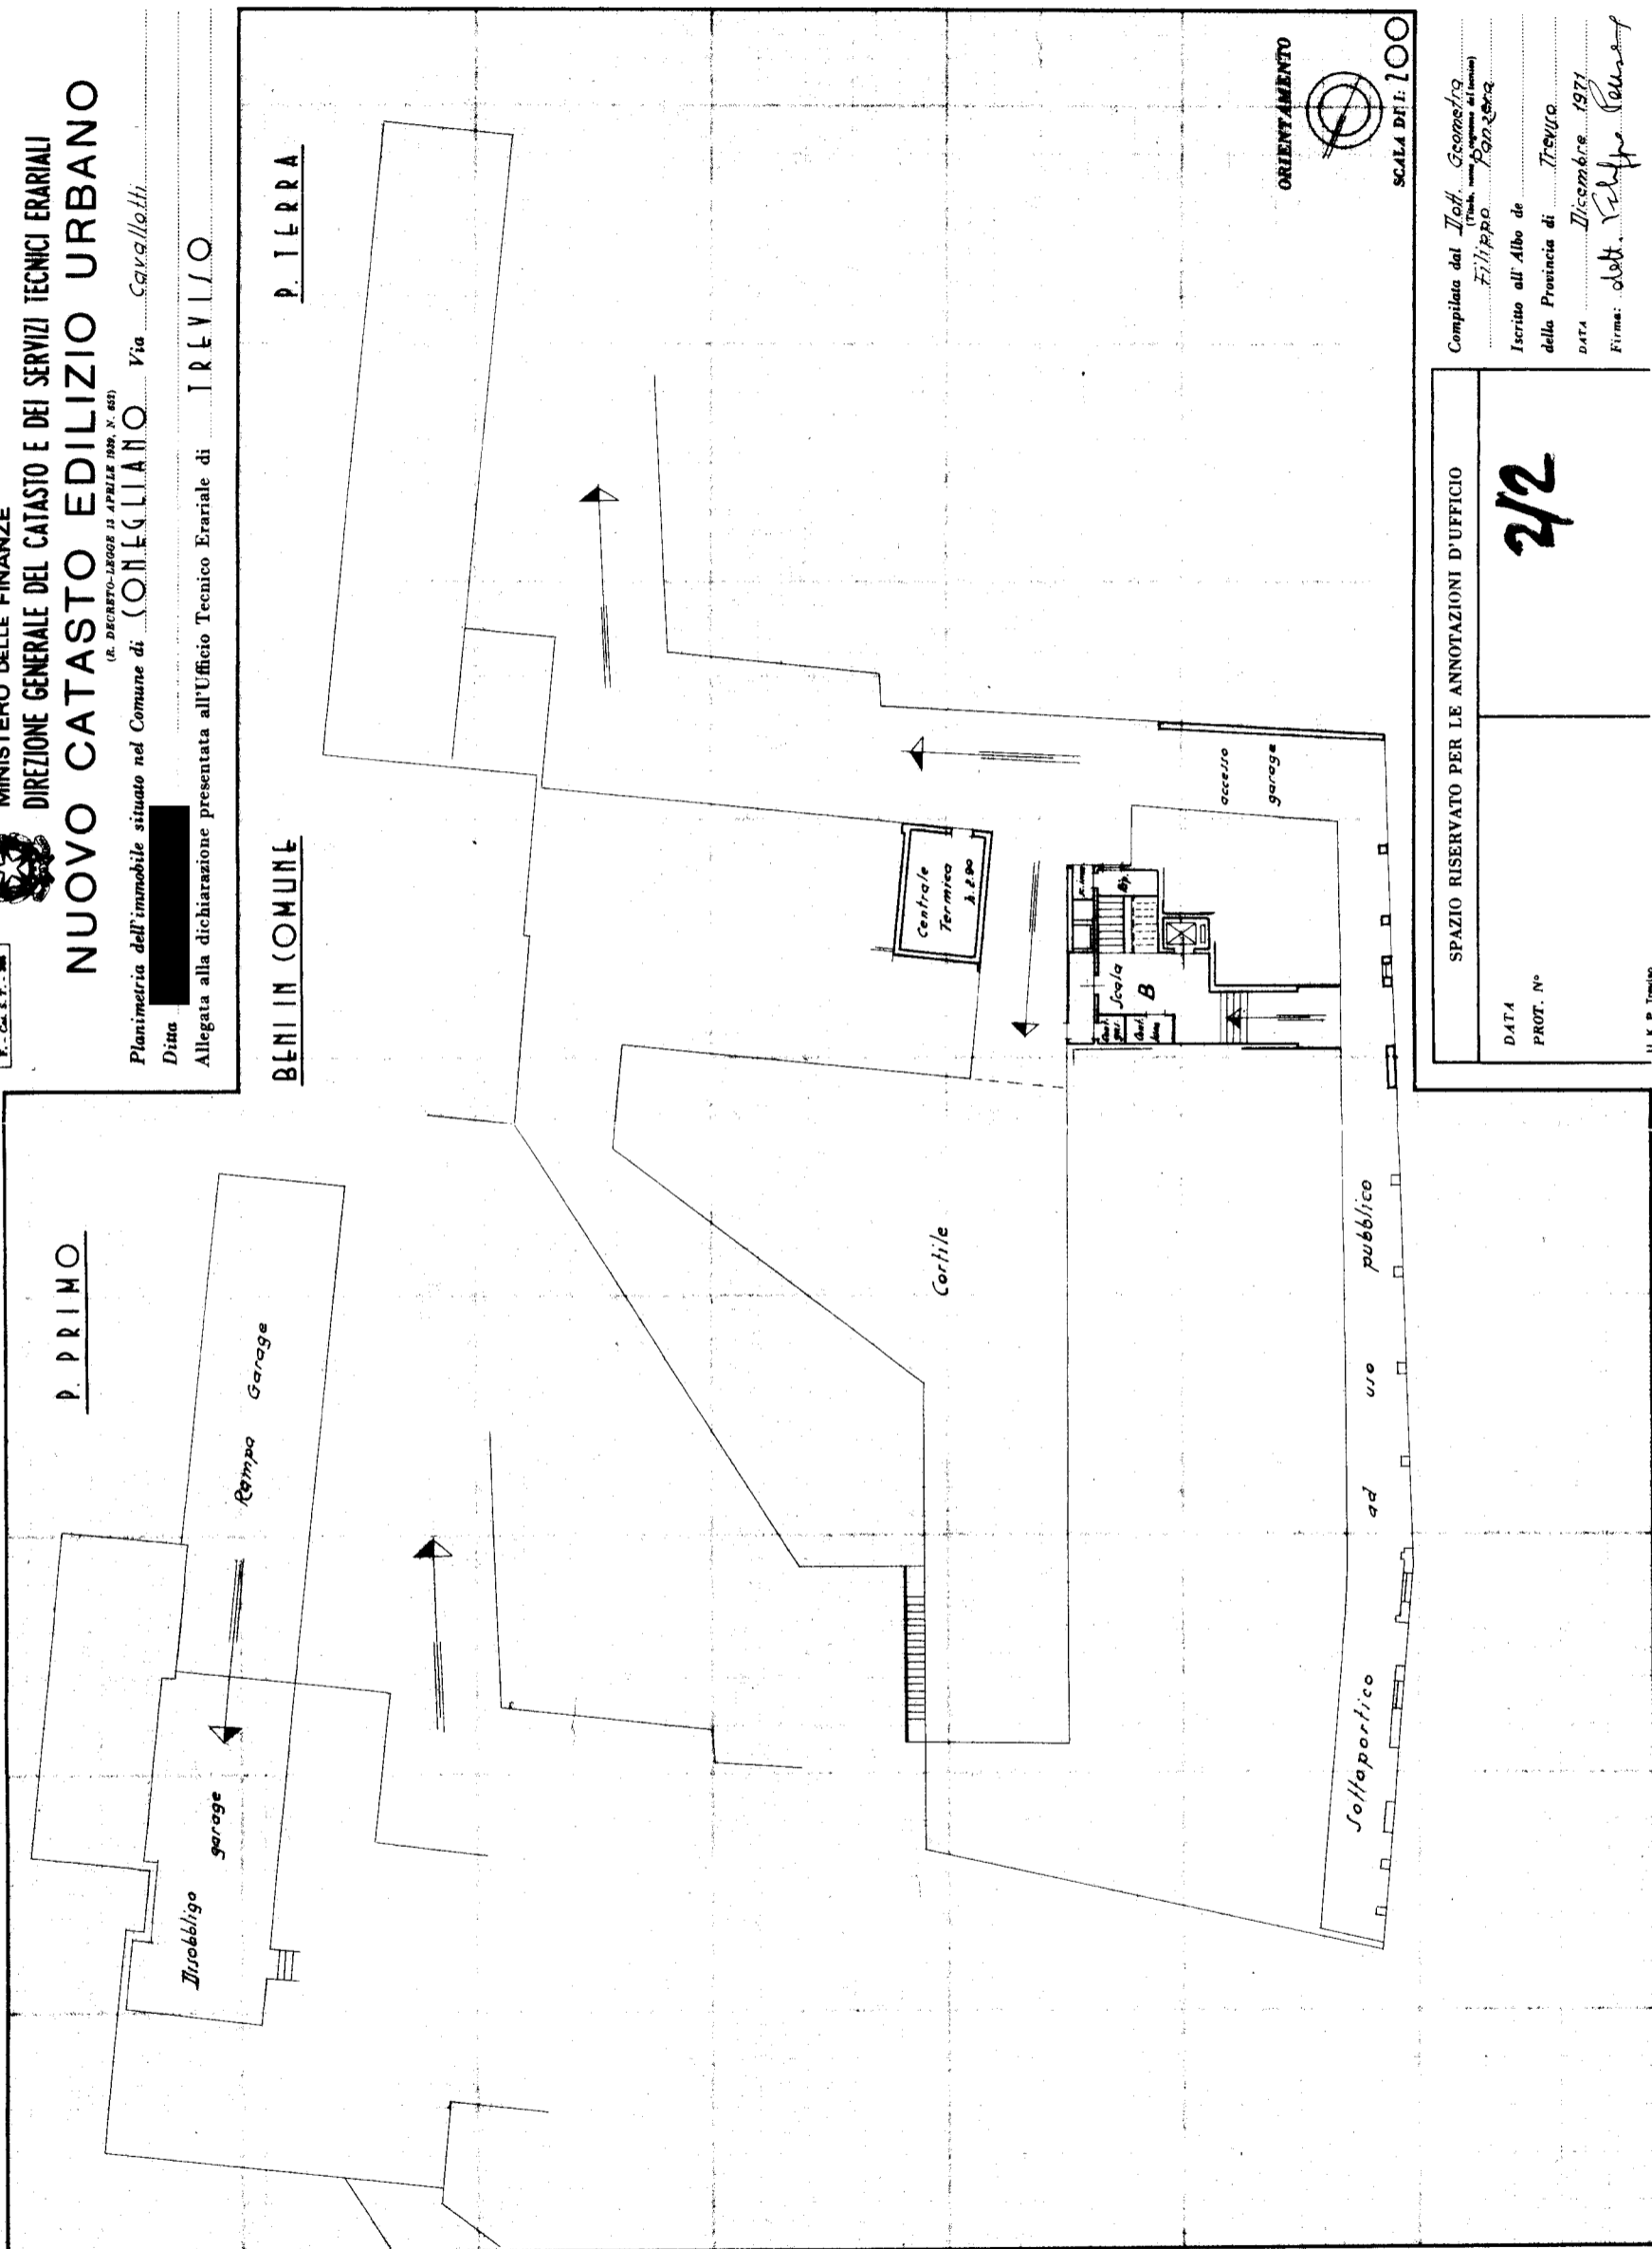

SPAZIO RISERVATO PER LE ANNOTAZIONI D'UFFICIO

242

DATA
PROT. N°

U. K. P. Treviso

Compilata dal Ing. Giuseppina
Filippo
 della Provincia di TREVISO
 DATA Disembre 1971
 Firma: det. Filippo