


ELABORATO PLANIMETRICO	Compilato da: Smania Massimo	Iscritto all'albo: Geometri	Prov. Treviso	N. 2725
Comune di Loria	Sezione: D	Foglio: 5	Particella: 535	Protocollo n. TV0383479 del 03/12/2009
Dimostrazione grafica dei subalterni				
Tipo Mappale n. 3744010 del 01/12/2009 scala 1 : 500				

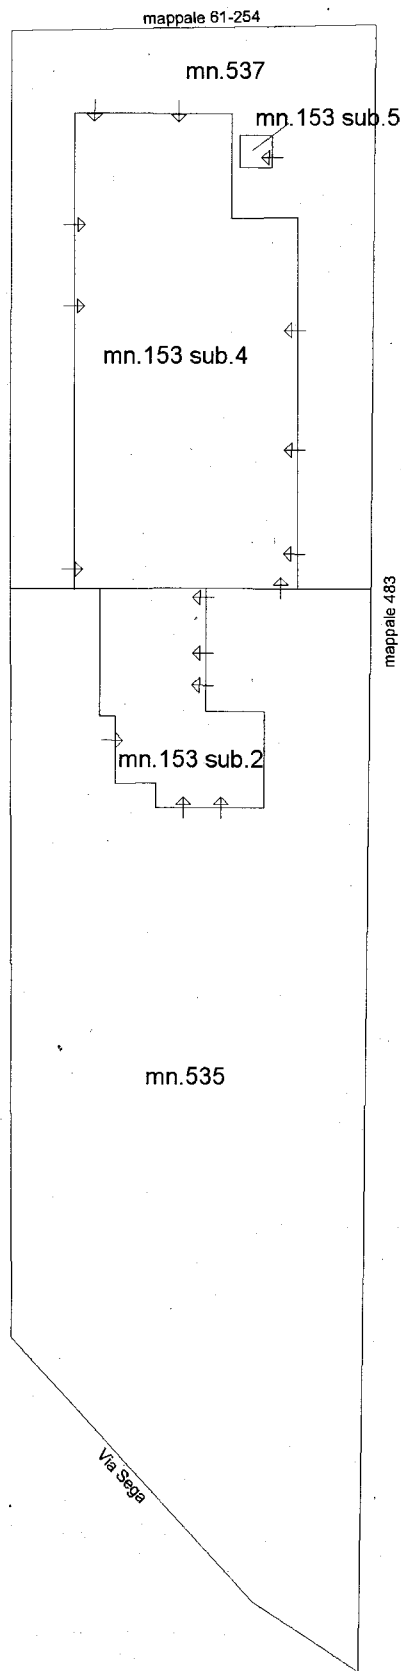

PIANO INTERRATO

