


PLANIMETRIA PARCHEGGI Scala 1:500

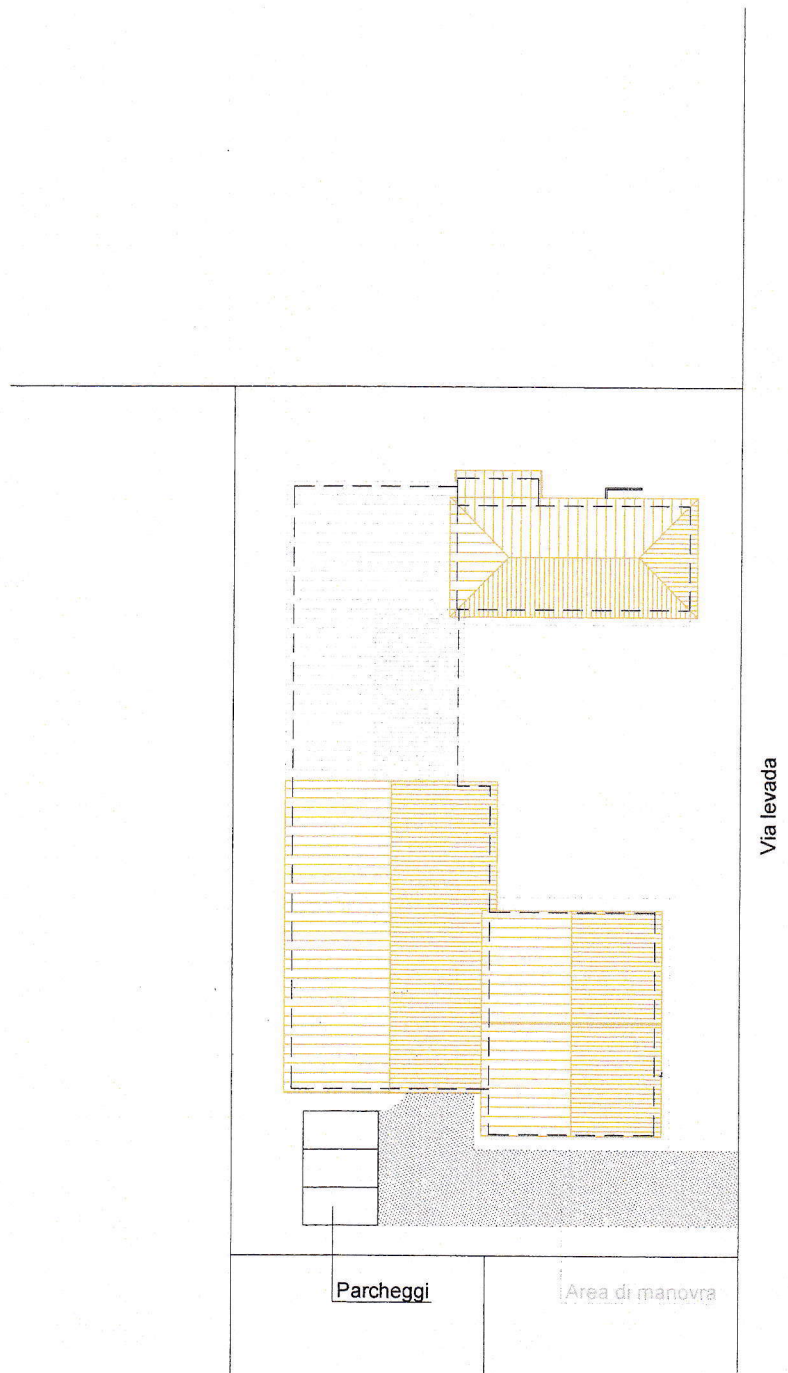

DIMOSTRAZIONE L. 122/89

Volume fabbricato = 875.35 mc.

Superficie parcheggi L122/89 = $875.35 : 10 = 87.53$ mq.

Superficie garage = 53.53 mq.

Superficie parcheggi = 37.50 mq.

Superficie area di manovra = 142.76 mq.

Totale superficie = mq. $233.79 > 87.53$ mq.

PLANIMETRIA SITUAZIONE FINALE Scala 1:500

